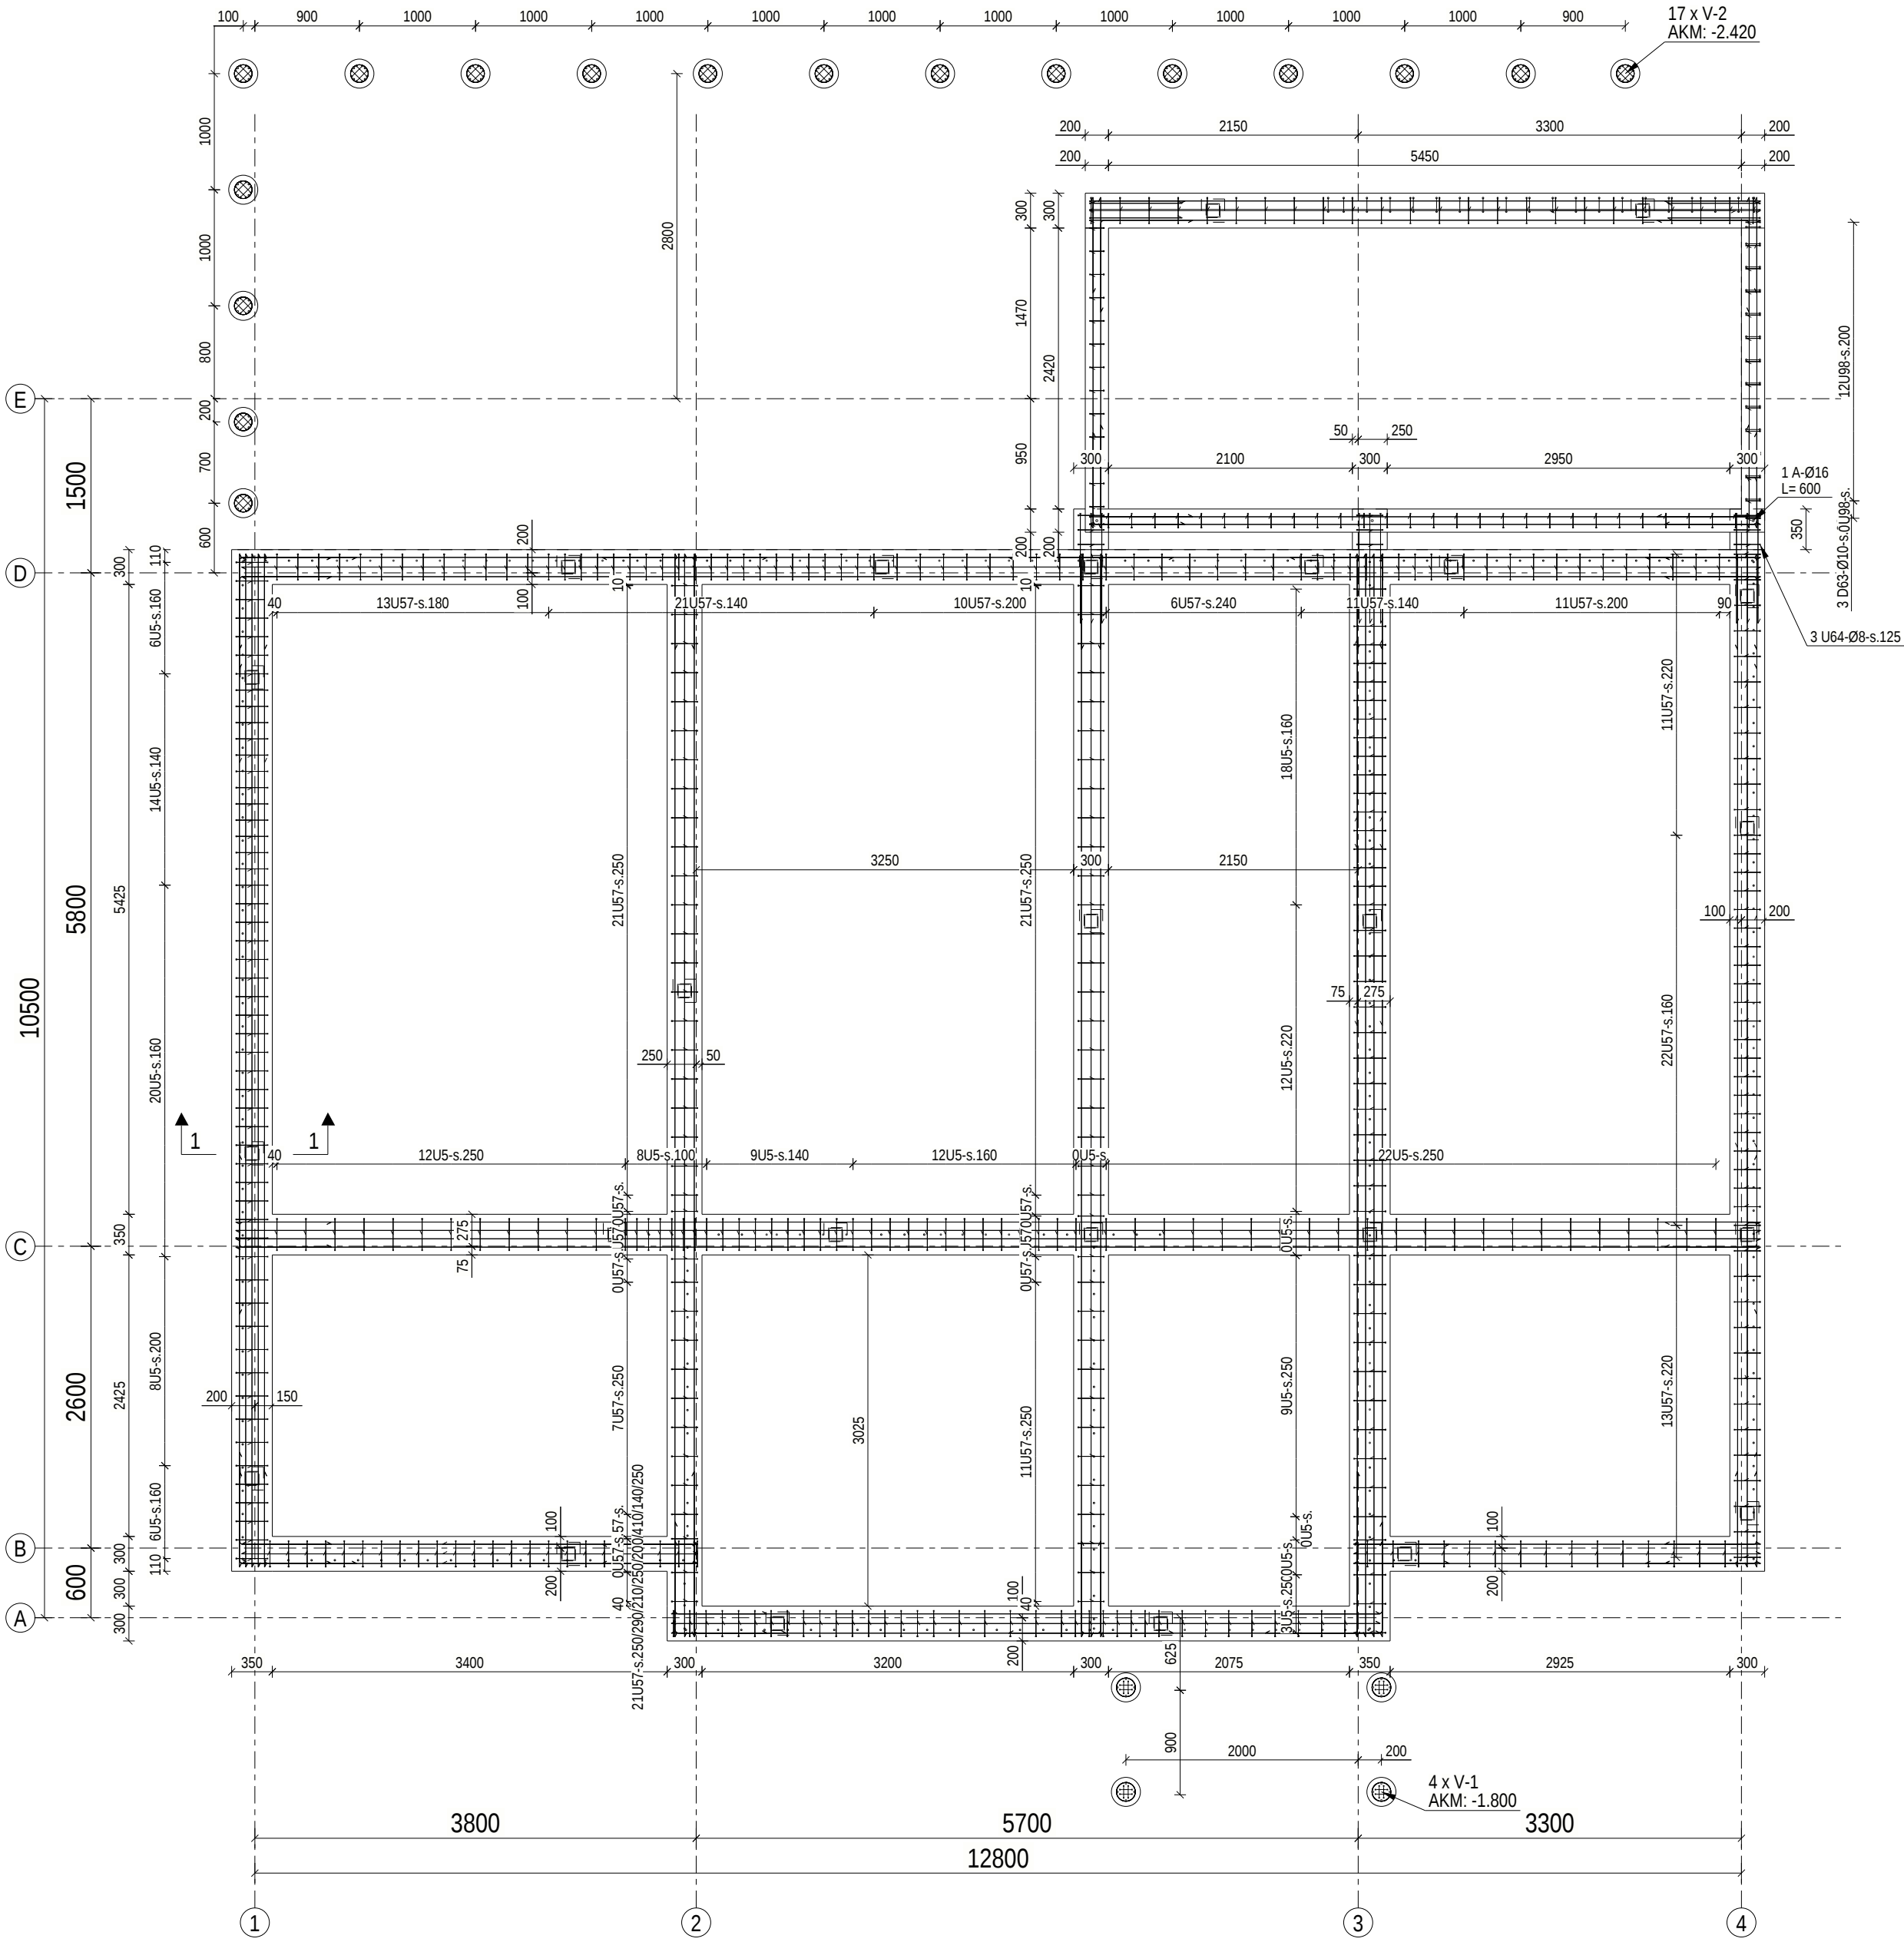


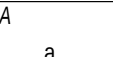
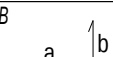
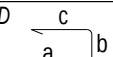
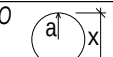
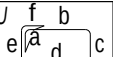
ROSTVÄRK
1:50



BETOONELEMENTIDE KOKKUVÕTE								
NIMETUS	TÄHIS	KOGUS	MATERJAL	MÕÕDUD [mm]	MAHT [m³]	KAAL [t]	JOONIS	MÄRKUSED
POSTVUNDAMENT	V-1	4	C30/37	250 x 250 x 1400	0.27	0.2	XEK-0-1-1	
POSTVUNDAMENT	V-2	17	C30/37	250 x 250 x 2000	1.65	0.2	XEK-0-1-2	
ROSTVÄRK	RV-1	1	C30/37	9750 x 1120 x 13200	10.12	25.3		
ROSTVÄRK	RV-2	1	C30/37	2920 x 970 x 5850	1.11	2.8		

MATERJALIDE KOKKUVÕTE			
NIMETUS	MATERJAL	PAKSUS [mm]	MAHT [m³]
POSTVUNDAMENT	C30/37	D250	1.93
ROSTVÄRK	C30/37		11.23

ARMATUURI KOKKUVÕTE					
NIMETUS	KLASS	DIAM. [mm]	PIKKUS [m]	MASS [kg]	MÄRKUSED
SARRUSTERAS	B500B	6	186.1	41.4	
SARRUSTERAS	B500B	8	755.3	299.2	
SARRUSTERAS	B500B	10	525.4	324.4	
SARRUSTERAS	B500B	12	1053.5	935.7	
SARRUSTERAS	B500B	16	20.1	31.8	

ARMATUURI SPETSIFIKATSIOON							TABELIS ARMATUURI VÄLIMISED PAINUTUSMÕÕDUD																			
ARMATUUR POS	KUJU	TK	KLASS	DIAM. [mm]	PIKKUS [mm]	MASS KOKKU [kg]	PAINUTUSMÕÕDUD [mm]										MÄRKUSED									
							a	b	c	d	e	f	u°	v°	x	y	PD									
-	A	-	B500B	10	325.9 [m]	200.8																				
-	A	-	B500B	12	904.7 [m]	803.4																				
-	A	-	B500B	16	20.1 [m]	31.8																				
5	U	161	B500B	8	1550	98.8	142	405	280	405	280	142						32								
39	O	4	B500B	6	7210	6.4	90											164								
40	D	16	B500B	8	840	5.3	385	114	385									32								
57	U	266	B500B	8	1450	152.6	142	405	230	405	230	142						32								
63	D	9	B500B	10	2080	11.6	950	238	950									40								
64	U	9	B500B	8	1180	4.2	142	270	230	270	230	142						32								
98	U	56	B500B	8	900	20.1	120	255	130	255	130	120						32								
102	U	24	B500B	8	1300	12.4	120	355	230	355	230	120						32								
106	D	4	B500B	12	1870	6.7	800	333	800									48								
112	B	90	B500B	12	1570	125.6	800	800										48								
118	O	17	B500B	6	9250	34.9	85											154								
119	D	136	B500B	10	880	74.4	400	137	400									40								
143	D	16	B500B	8	900	5.7	400	144	400									32								
144	D	14	B500B	10	1680	14.5	800	130	800									40								
145	D	20	B500B	10	1880	23.2	900	130	900									40								
TABELIS EI KAJASTU ÜLEKTTEJÄTKUD JA SIDUMISARMATUUR							ARMATUURVARRASTE MASS KOKKU [kg]:										1632.4									
PAINUTUS- TABEL:		A		B		D		O		U																
																										

MÄRKUSED (VUNDAMENDID):

- Joonisel on näidatud suhtelised kõrgusmärgid: ±0.000 = ABS +3 6.00.
- Betooni tugevusklass: C30/37.
- Betooni keskkonnaklass: XC2.
- Armatuuri tugevusklass: B500B.
- Armatuuri nimikaitsekiht: Cnom=35mm; rostvärgi alumises pinnas Cnom=70mm.
- Armatuuri ülekatte pikkus 40 varda läbimõõtu. Ühes lõikes võib jätkata kuni 50% armatuurist.
- Täitematerjali tera suurim läbimõõt 16 mm.
- Konstruktiooni valmistamise tolerantsid vastavalt EVS-EN 13670 normaalklassi nõuetele.
- Pinnasekihid 1 ja 2 (muld ja täitepinnas) tuleb taldmiku alt eemaldada. Rostvärgid toetuvad terasvaiadele.
- Kaevetööde ajal tuleb vältida saviliivpinnaste leandumist, süvendisse ei tohi koguneda vett.
- Täiteliiv tuleb tihendada kihtide kaupa - tihendus 0,95.
- Vundamenti sokli soojustus ja perimeetri soojustus EPS 120 Perimeeter Pluss.

