


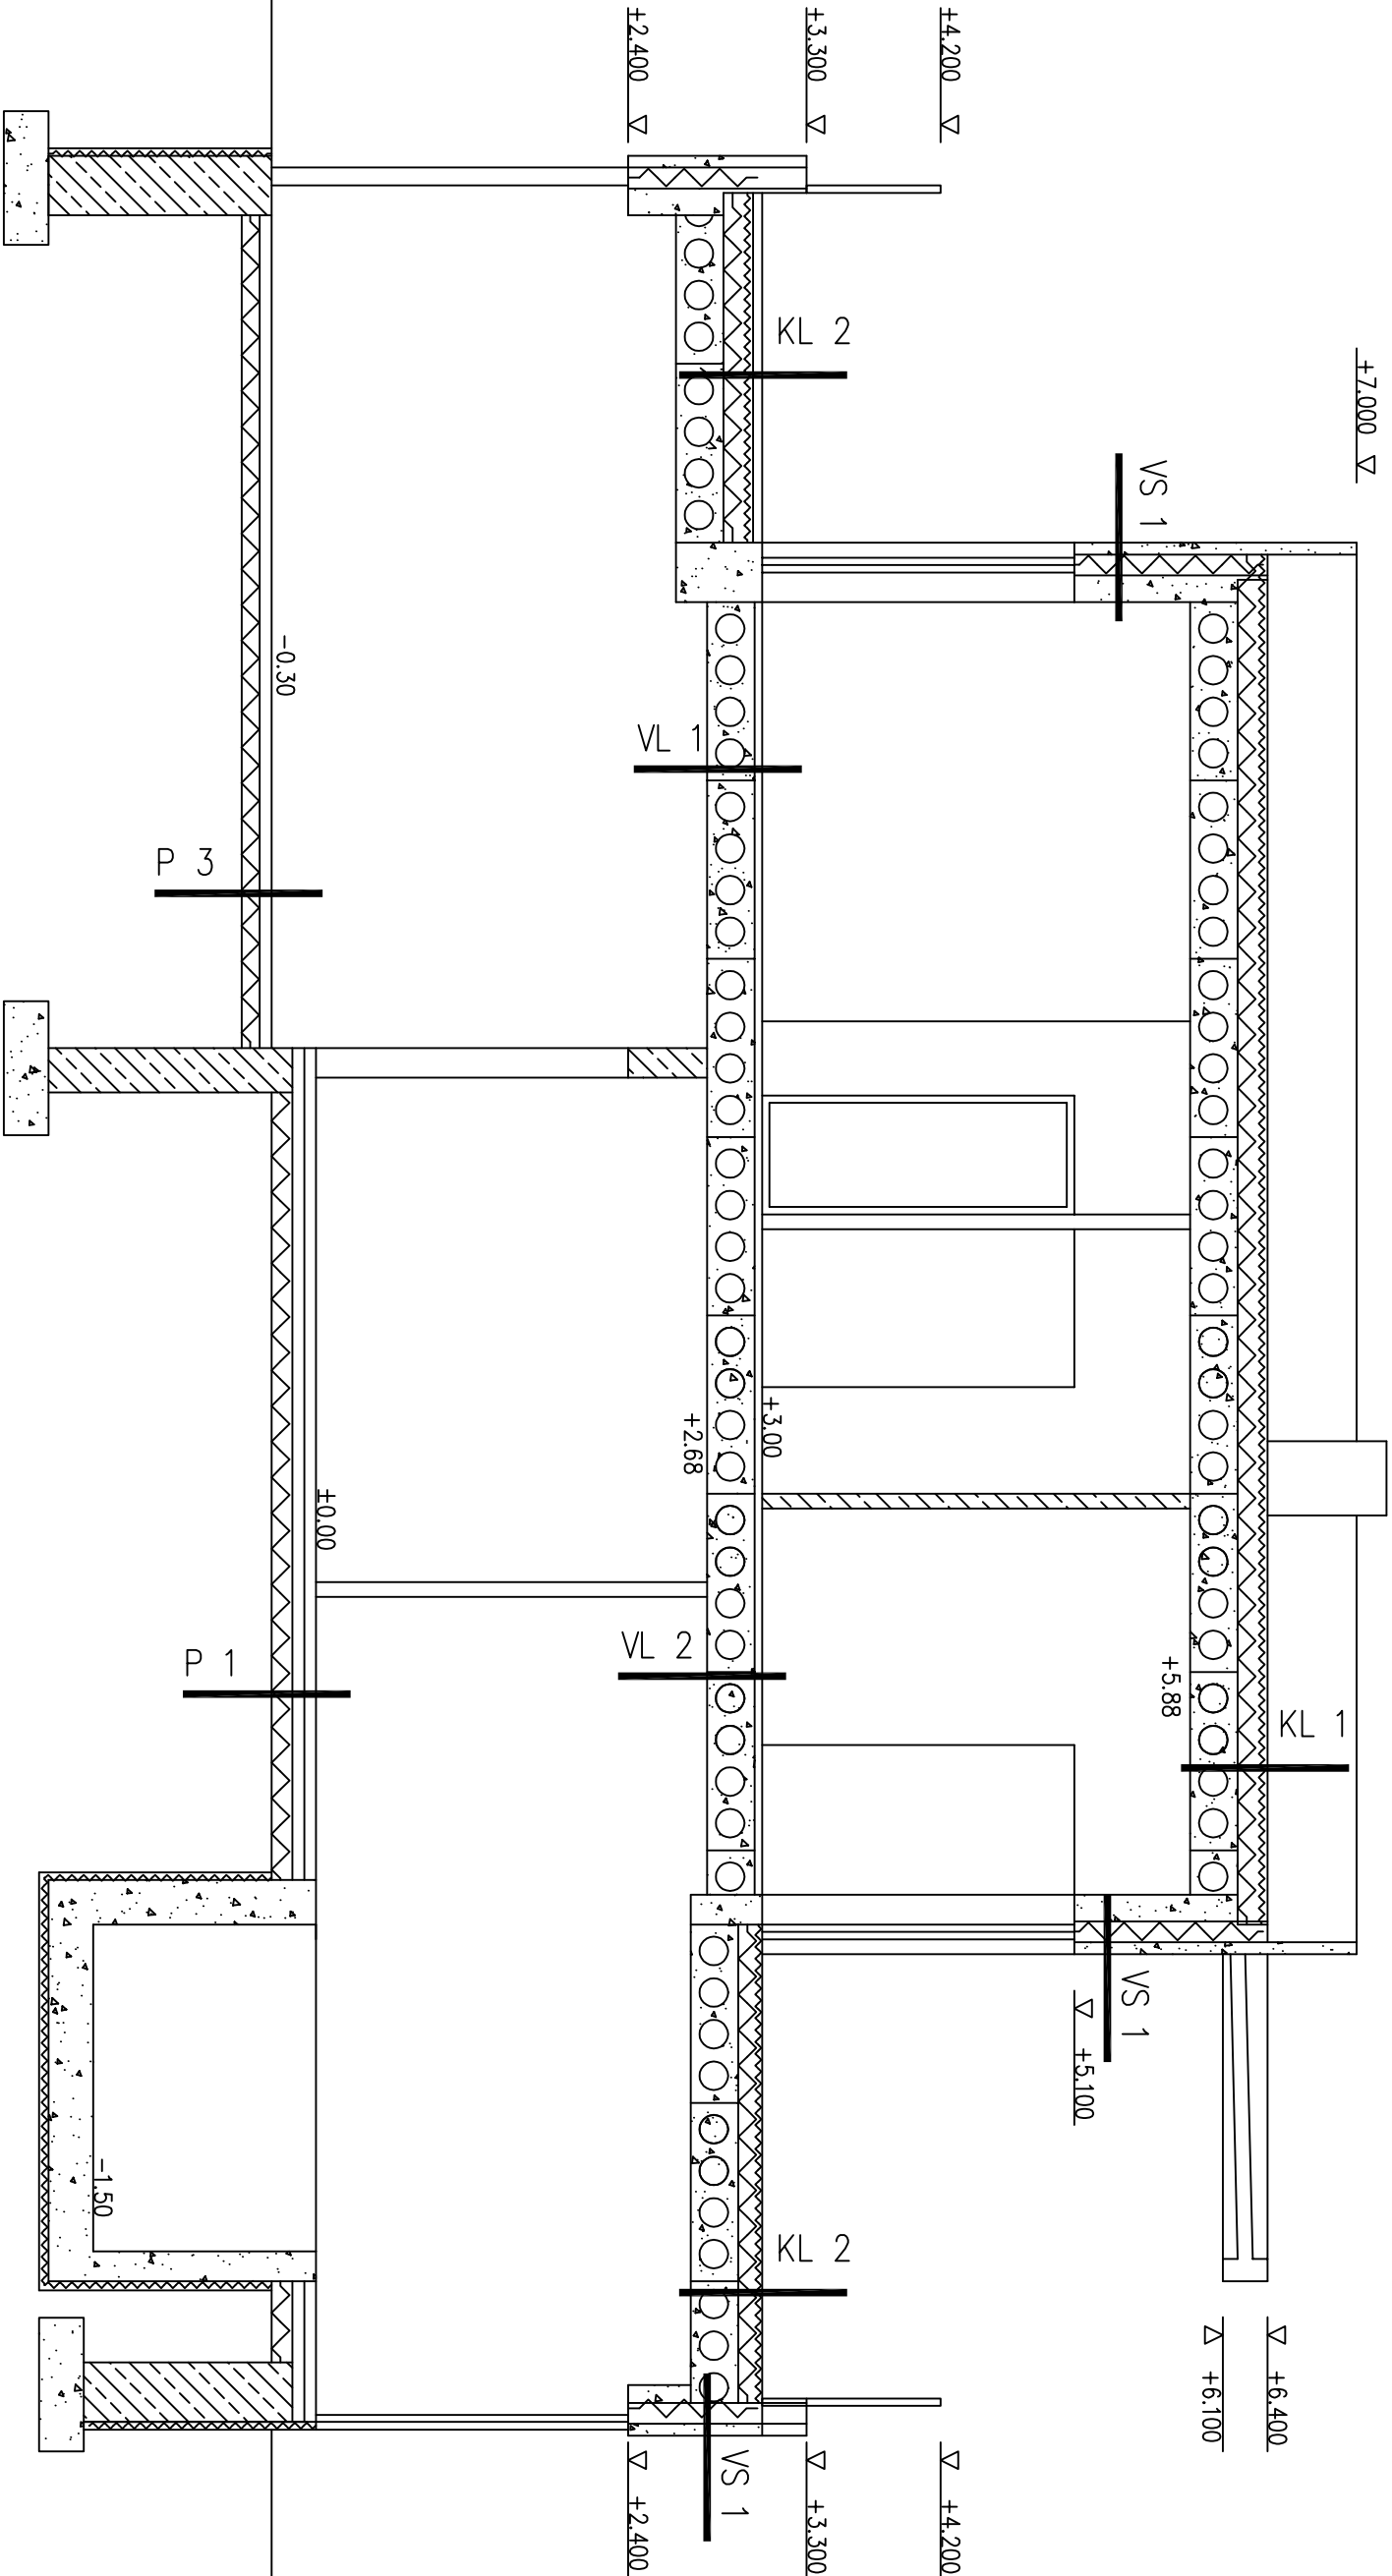

ARHITEKT	M. HEIDO		VÄIKEELAMU	
OMANIK	GENNADI JÕGI		VARSA 18, Ihaste	
			LÕIGE 4-4	
				A 07
				M1: 50
				05.06.2008