


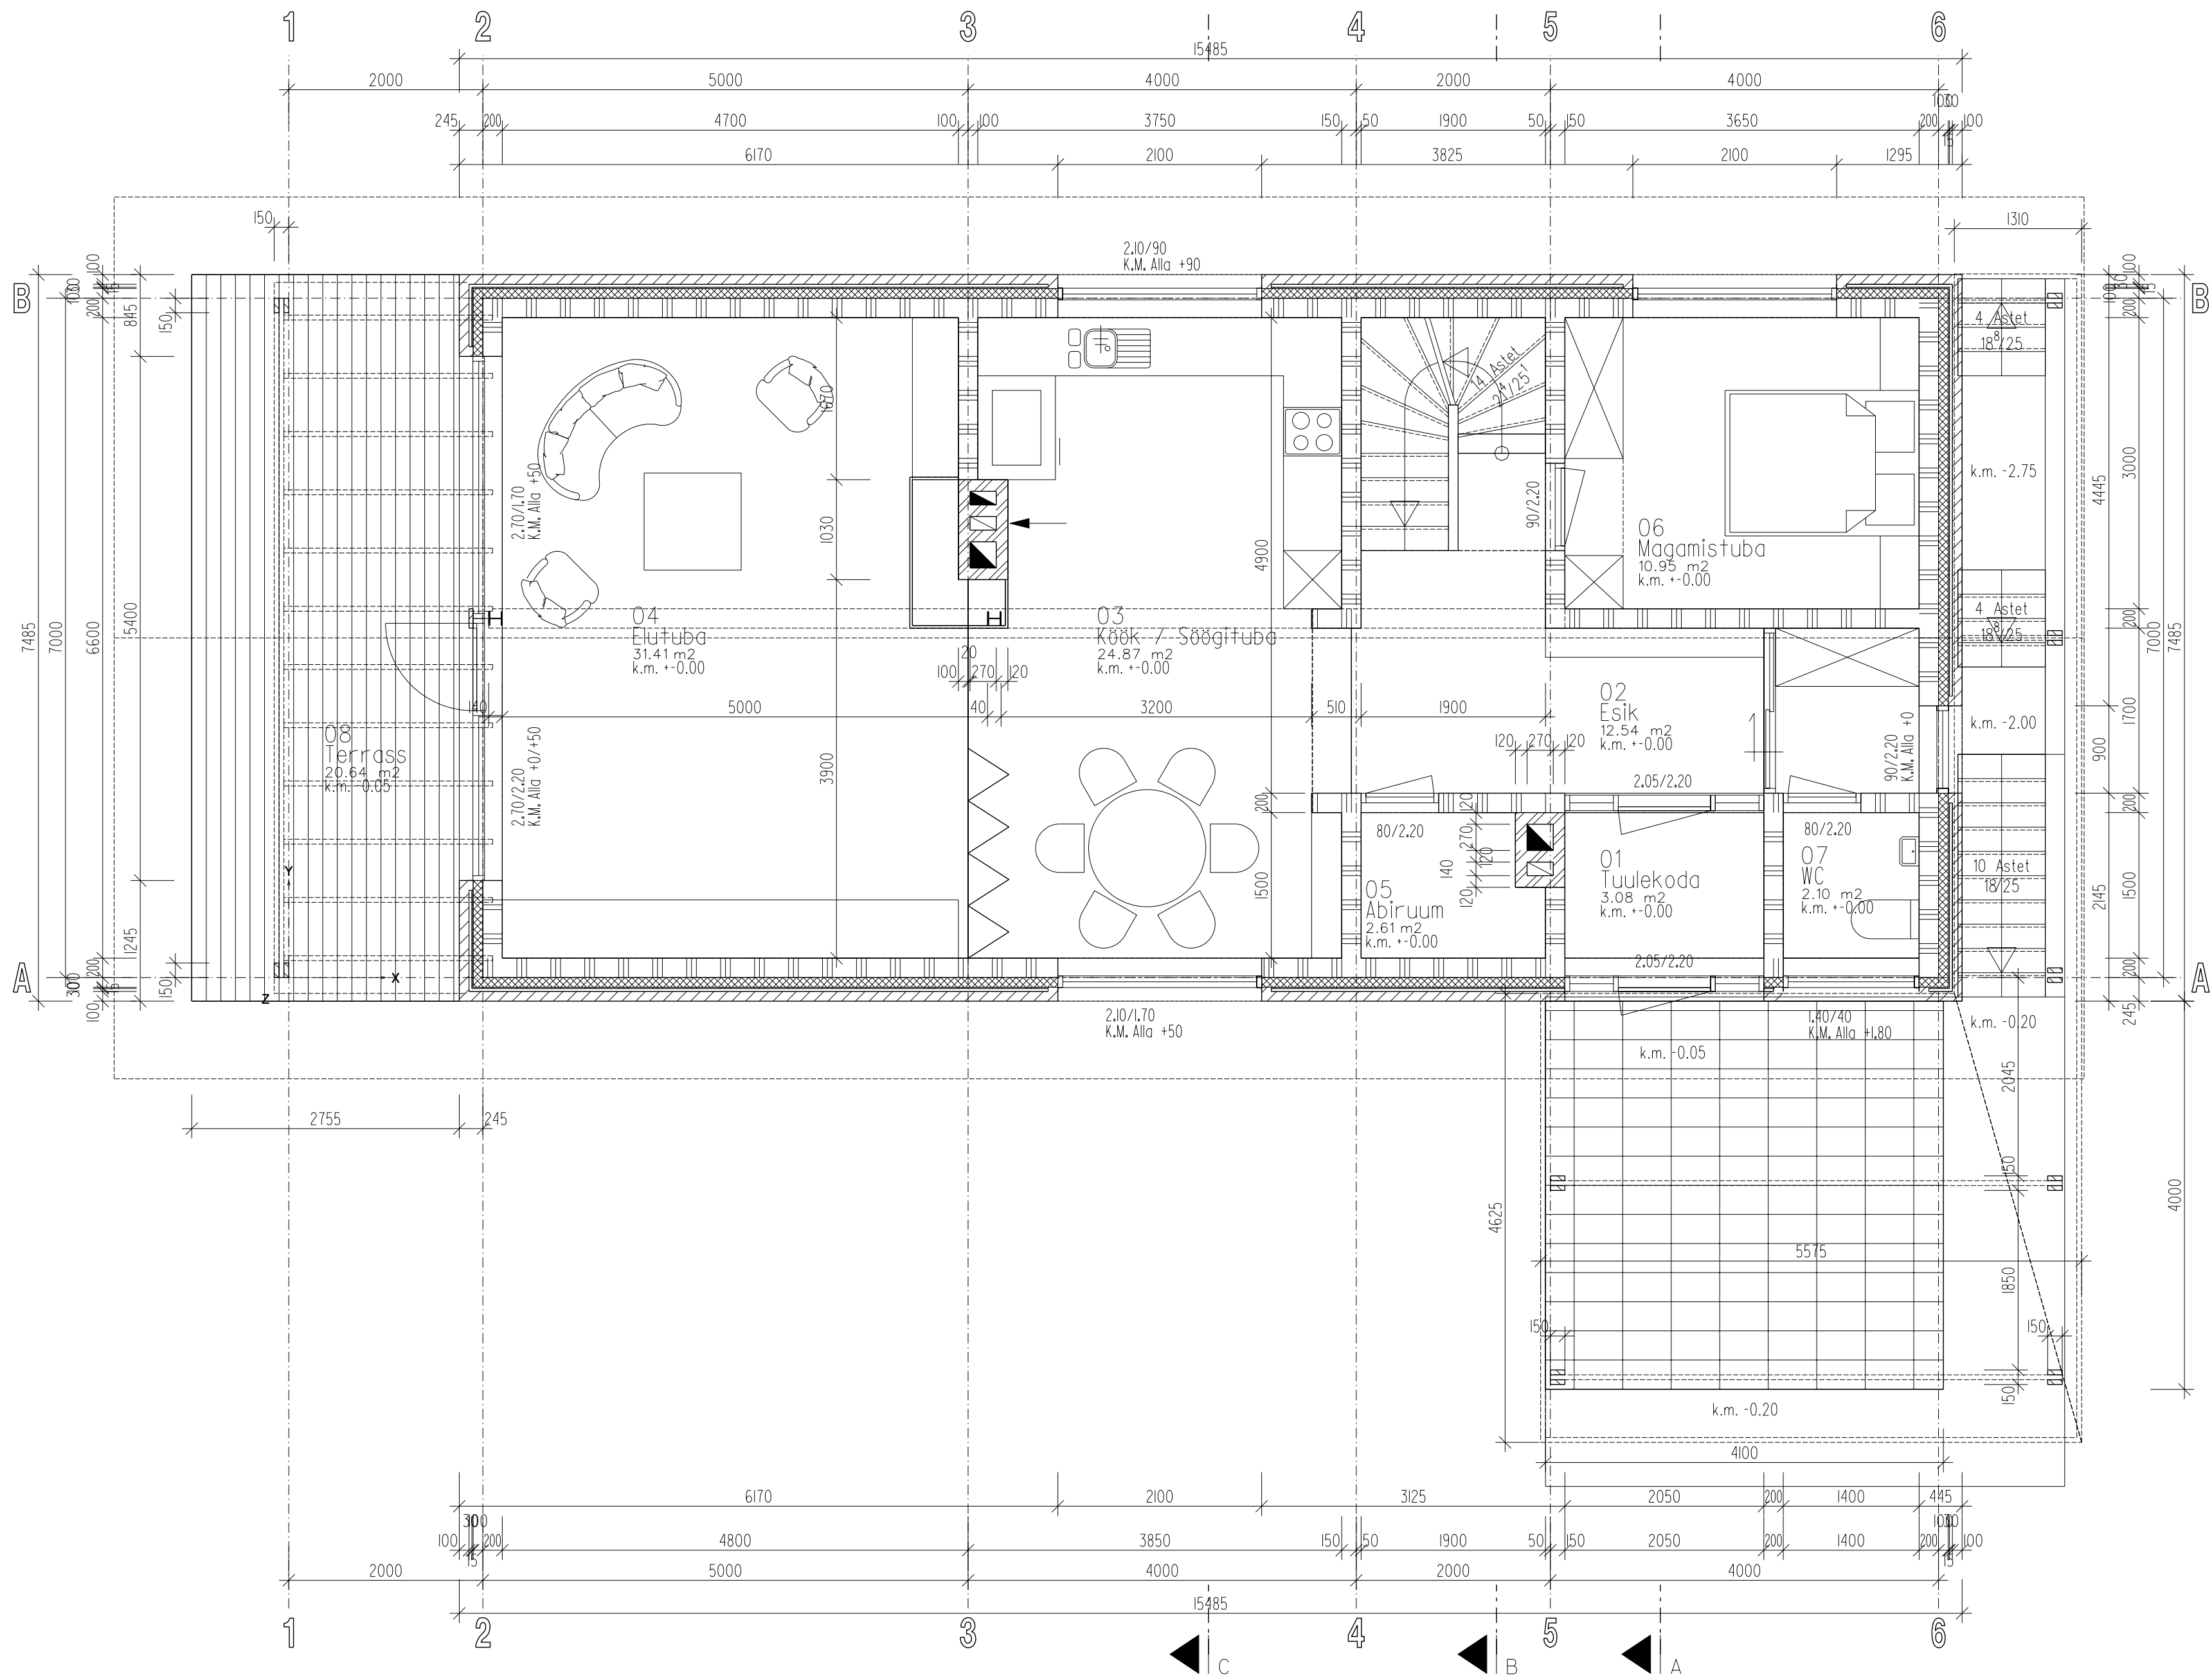

OBJEKT : Harju Maakond, Kuusalu Tarva maaüksus			JOONIS : 1-KORRUSE PLAAN		
PROJEKT : T.Laht			PROJ. NR.	0607	AE-1
			KUUP.	04.2006	
			STAADIUM:	EELPROJEKT	M 1 : 50
TELLIJA: Viivi Rebane			KOLM KOMANELITEIST TEL: 6 550880, FAX: 6 550780 RETTER EP10425539-0001 PROJEKT		