


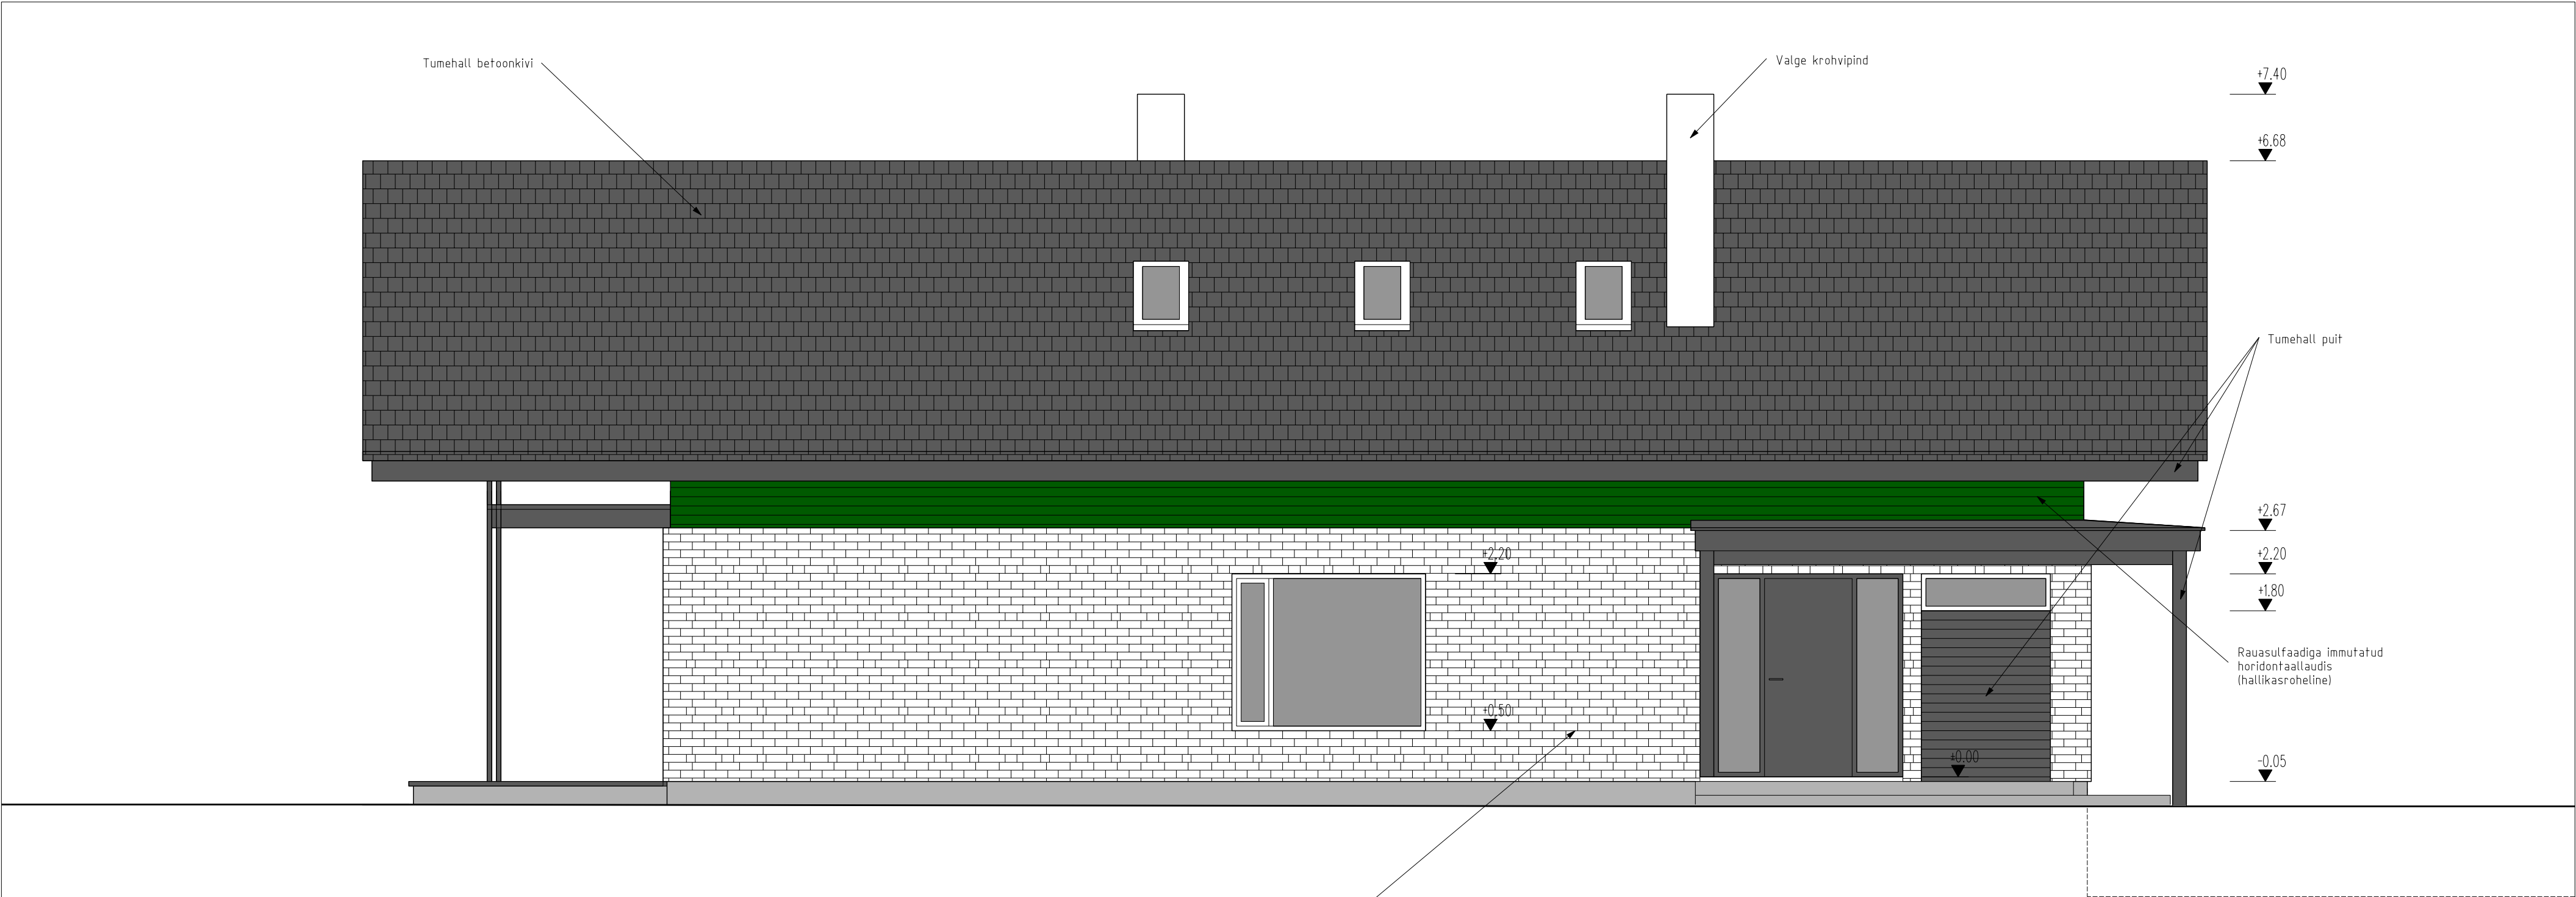

|                                                   |              |  |
|---------------------------------------------------|--------------|--|
| OBJEKT : Harju Maakond, Kuusalu<br>Tarva maaüksus |              |  |
| PROJEKT :                                         | T.Laht       |  |
|                                                   |              |  |
| TELLIJA:                                          | Viivi Rebane |  |

|                                                                                   |            |          |
|-----------------------------------------------------------------------------------|------------|----------|
| JOONIS : VAADE TELGEDES 1-6                                                       |            |          |
| PROJ.NR.                                                                          | 0607       | AE-4     |
| KUUP.                                                                             | 04.2006    |          |
| STAADIUM:                                                                         | EELPROJEKT | M 1 : 50 |
| KOLM KOMA NEUTEIST<br>TEL: 6 550880, FAX: 6 550780 RETTER EP10425539-0001 PROJEKT |            |          |