


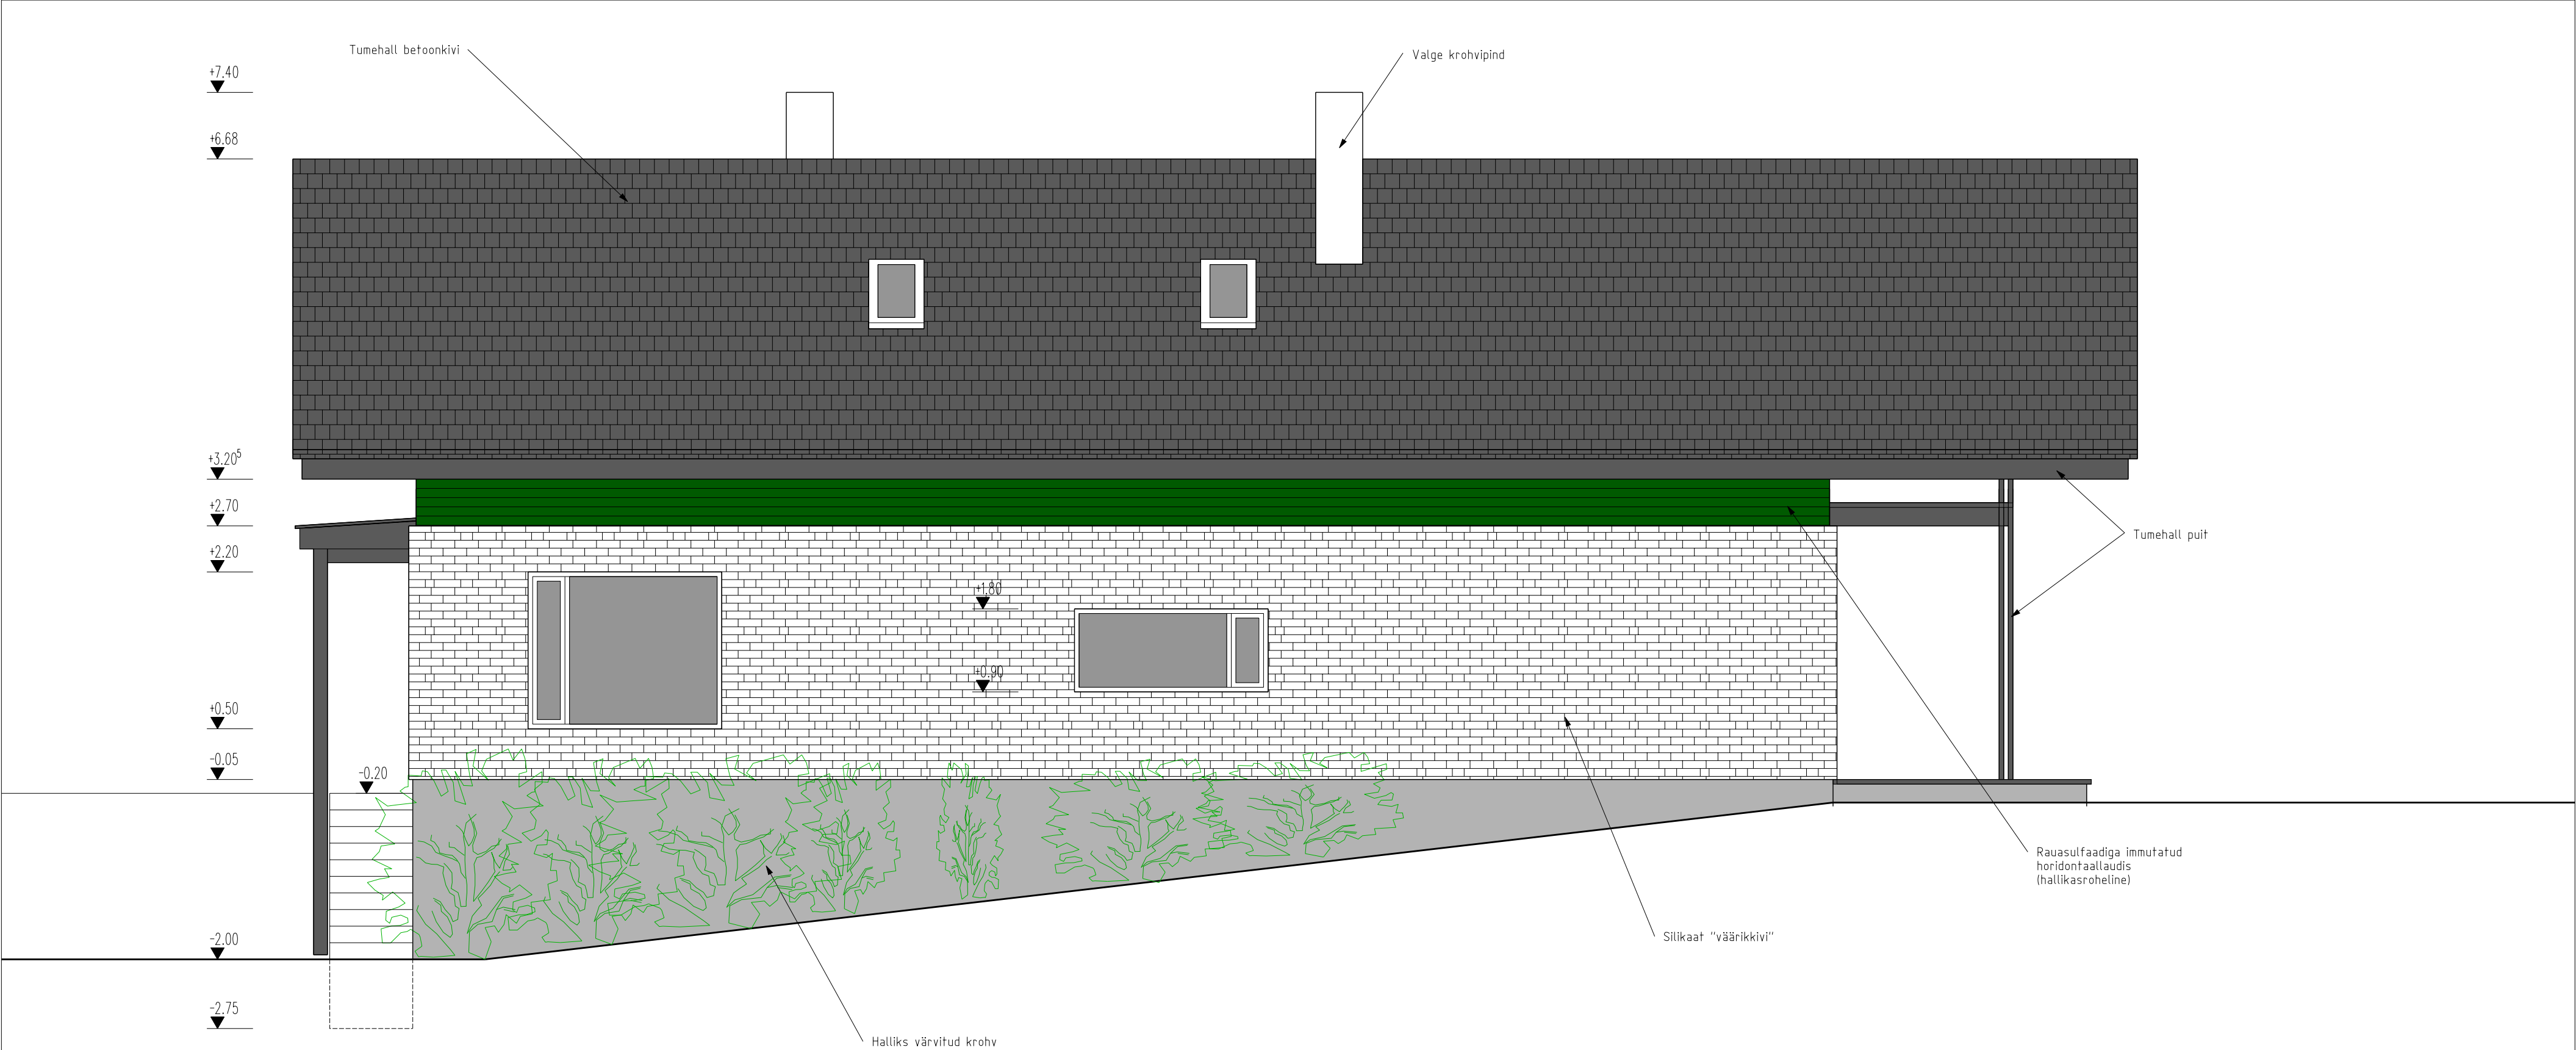

OBJEKT : Harju Maakond, Kuusalu Tarva maaüksus			Joonis : VAADE TELGEDES 6-1		
PROJEKT :	T.Laht		PROJ.NR.	0607	AE-6
			KUUP.	04.2006	
			STAADIUM:	EELPROJEKT	M 1 : 50
TELLUJA:	Viivi Rebane		KOLM KOMA NEUTEIST TEL: 6 550880, FAX: 6 550780 RETTER EP10425539-0001 PROJEKT		