



Töö nr:	Möödekava:	Leht:	Kuupäev:
	1:500	VK-100	29.06.2

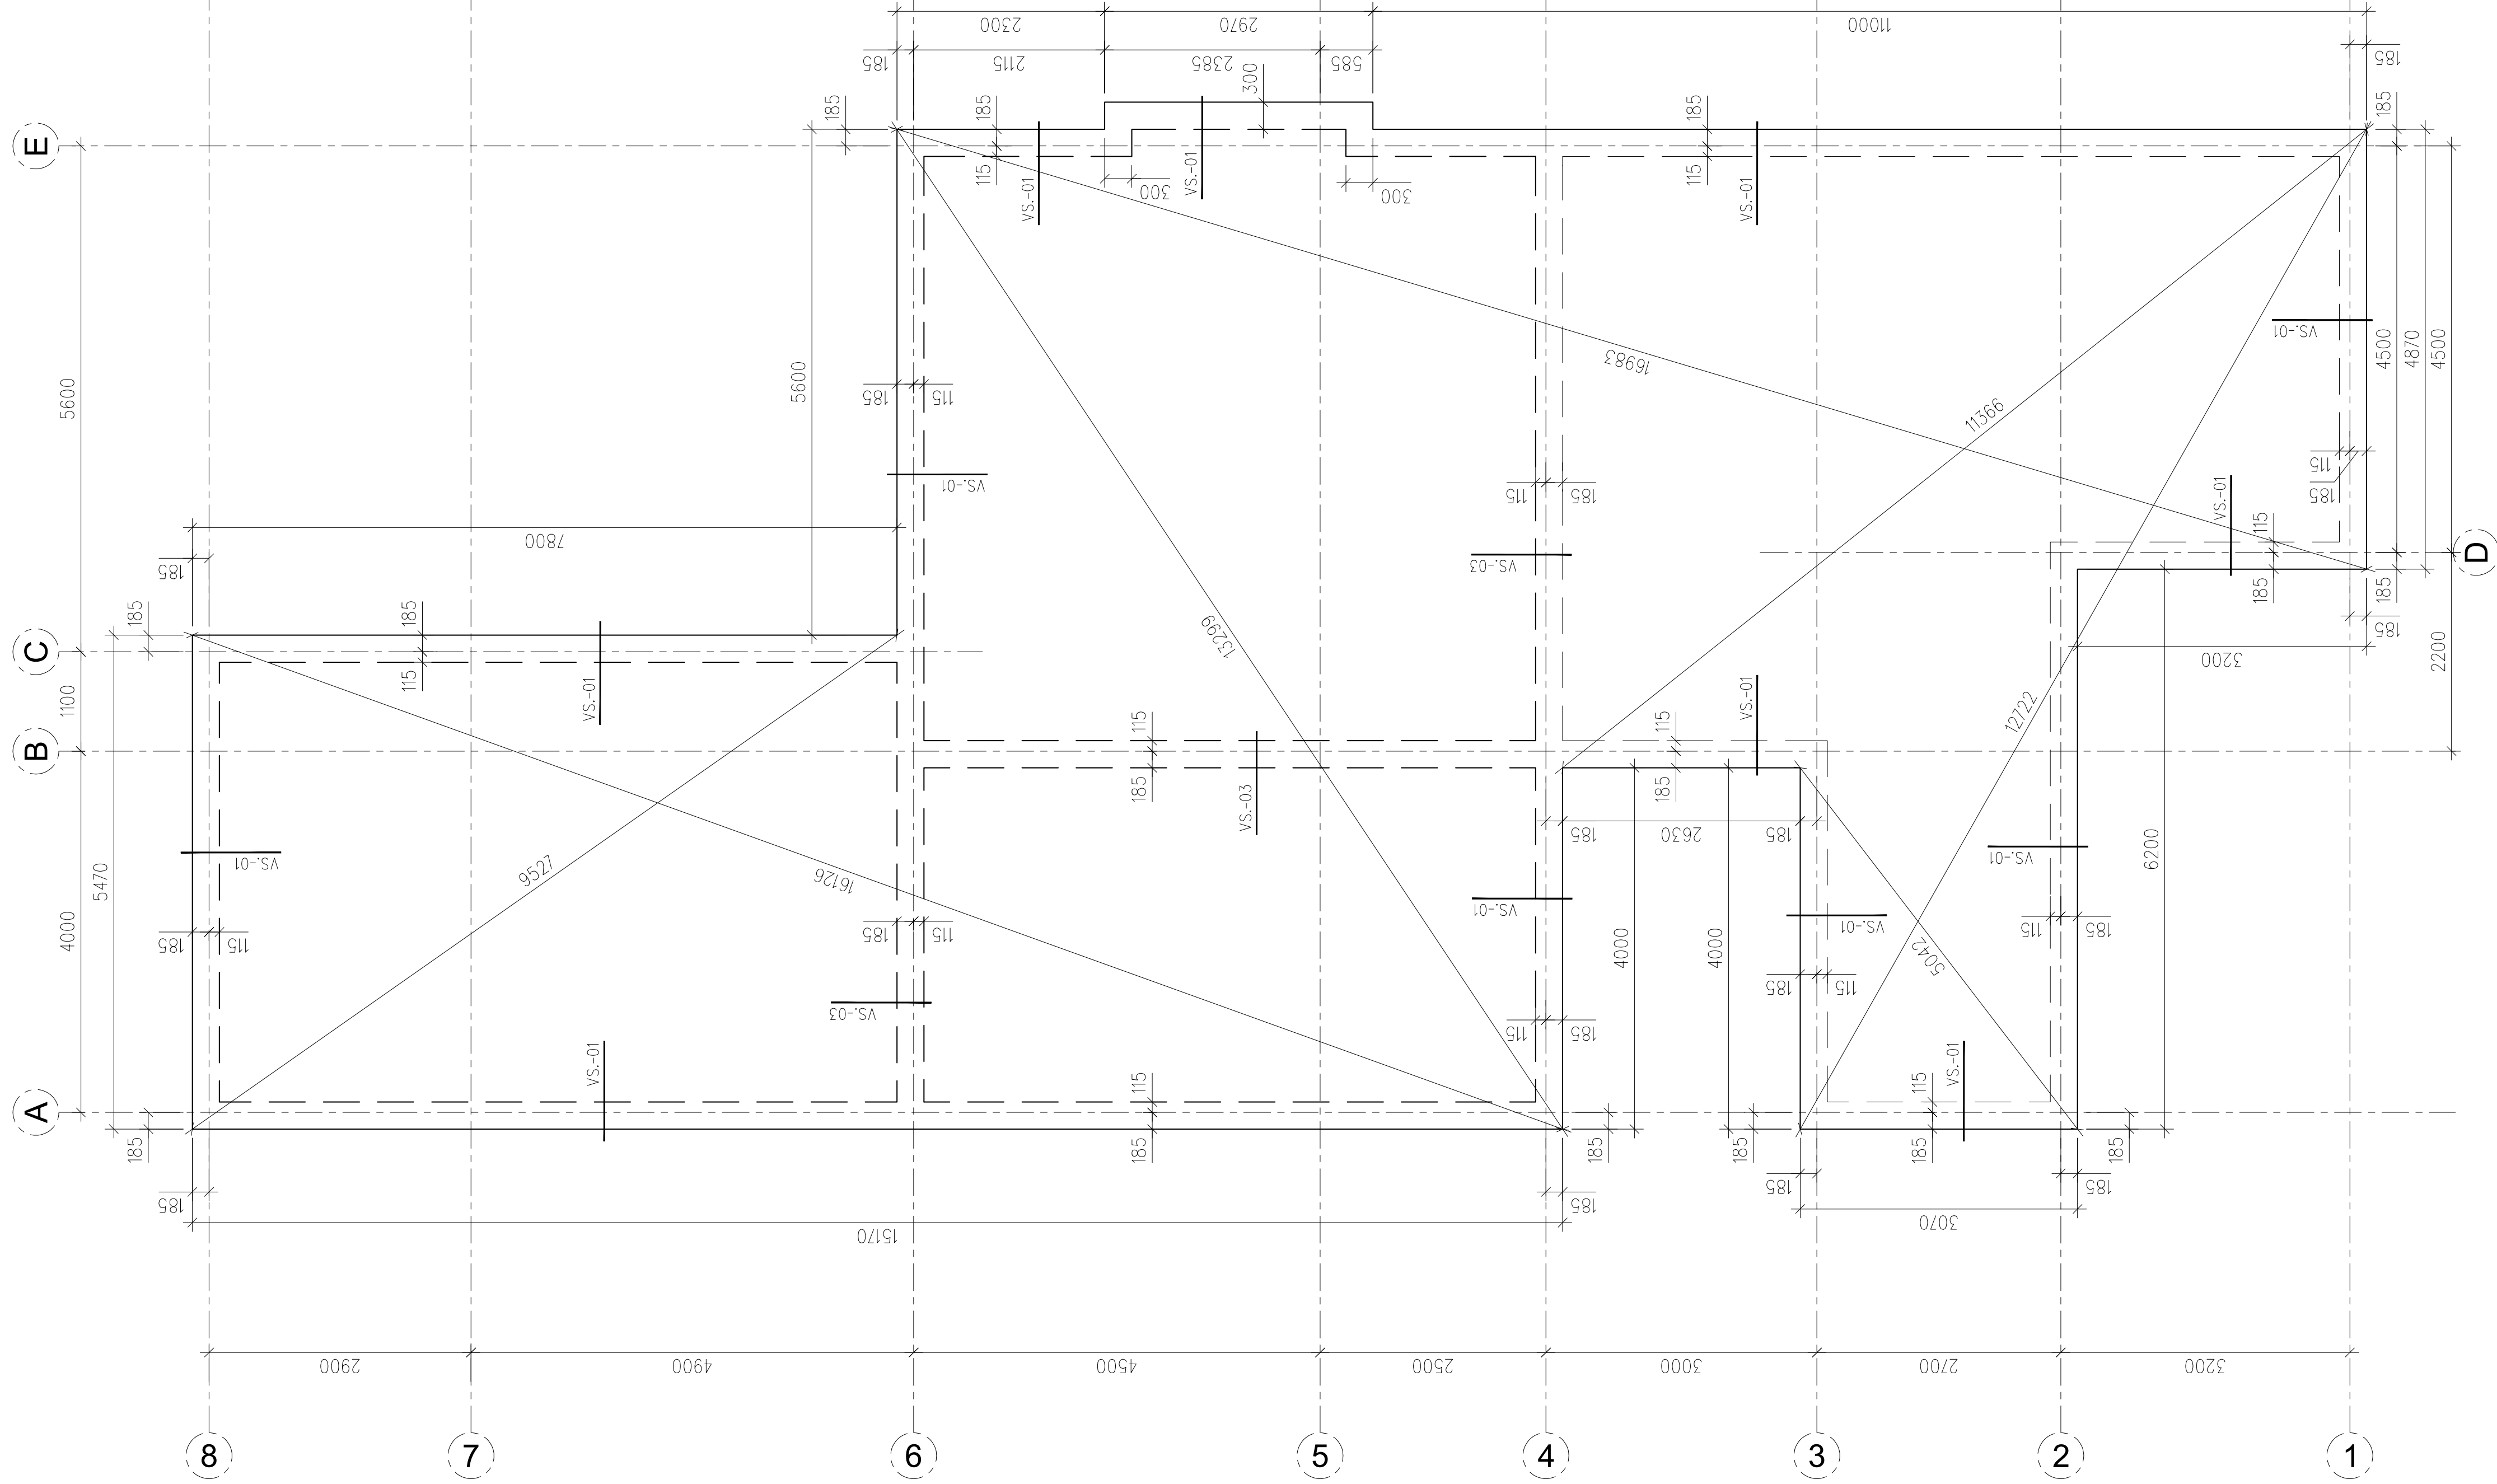

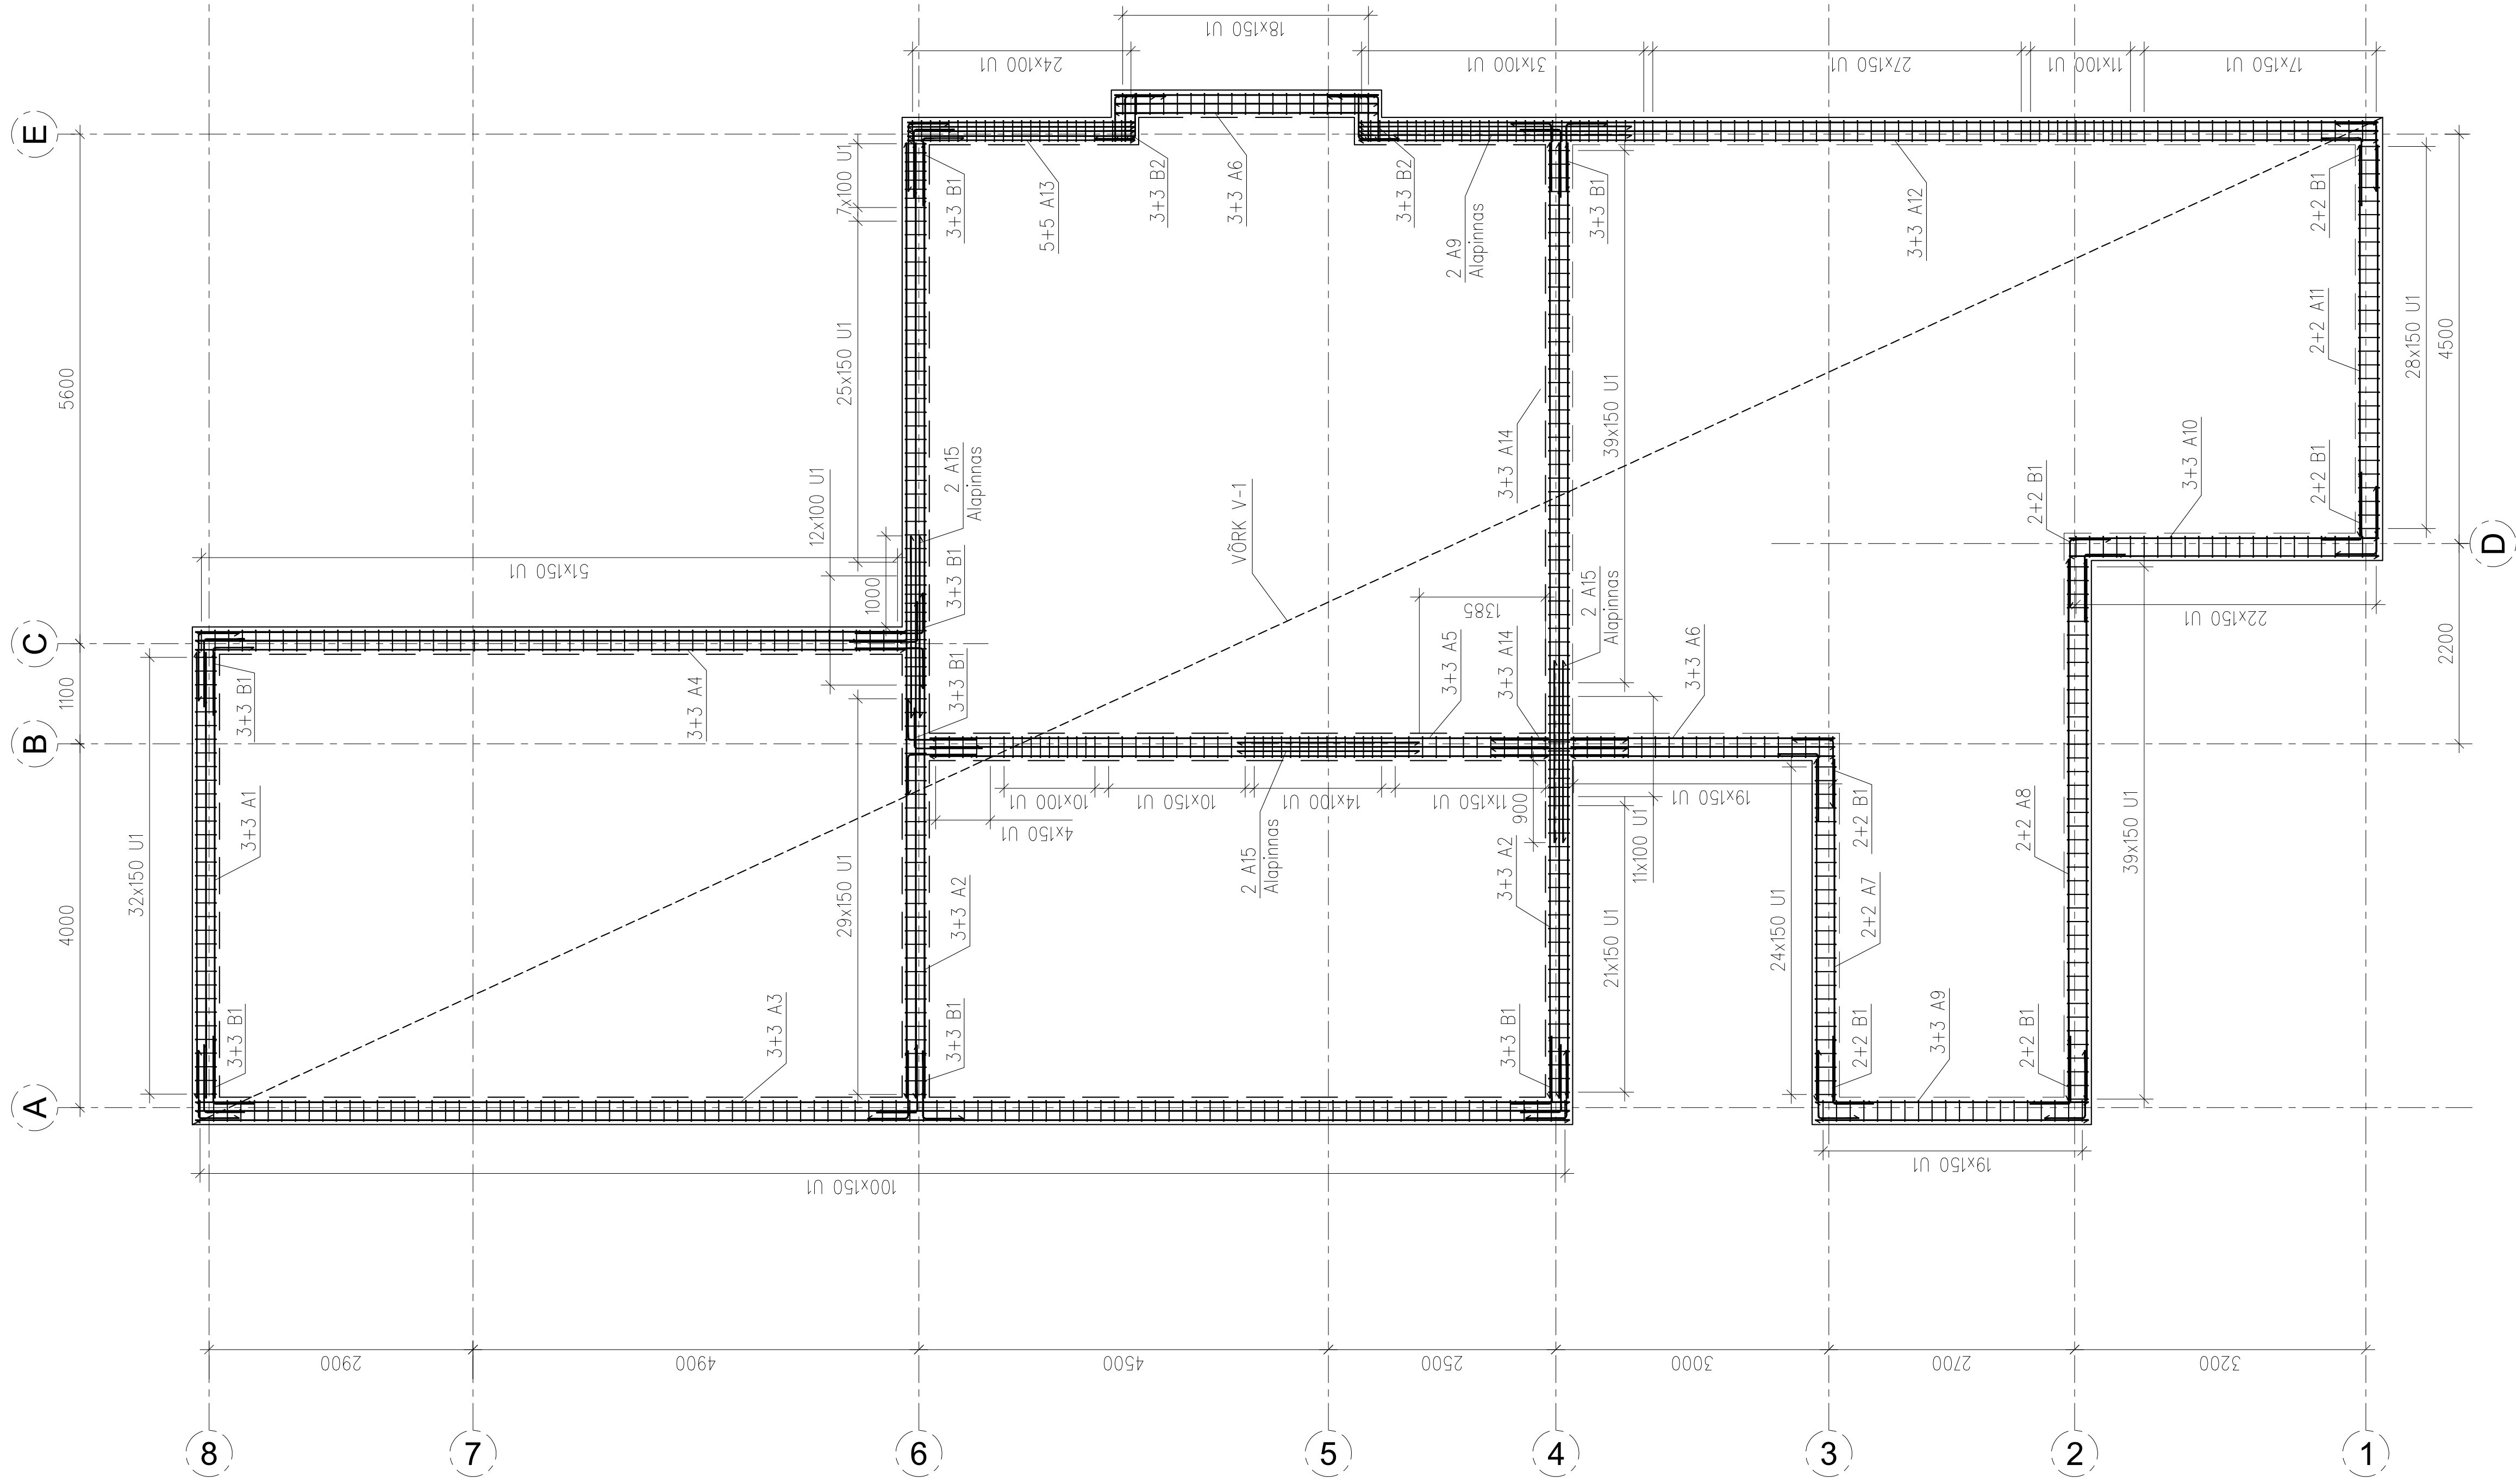


- VARDAID VÕIB JÄTKATA ÜLEKATTEGA 40xd, KUS d ON JÄTKATAVA VARDA LÄBIMÕÕT
- ÜHES LÕIKES EI TOHI JÄTKATA ROHKEM KUI 50% ÜHESUUNALISTEST VARRASTEST
- KOGU KONSTRUKTSIOON VALATAKSE BETOONIST C30/37
- SÕLMI VT. JOONISTELT EK-3-01
- JOONISEID VAADATA KOOS ARH. JOONISTEGA

ARMATUURI PAINUTUSTABEL




Pos.	Klass	Diam mm	Arv tk.	Pikkus mm	Mass kg	a mm	b mm	c mm	d mm	e mm	u	v	x mm	y mm
A1	B500B	12	6	4900	4.35	4900								
A2	B500B	12	12	10500	9.32	10500								
A3	B500B	12	6	15100	13.41	15100								
A4	B500B	12	6	7800	6.93	7800								
A5	B500B	12	6	6800	6.04	6800								
A6	B500B	12	12	2900	2.58	2900								
A7	B500B	12	4	3750	3.33	3750								
A8	B500B	12	4	5950	5.28	5950								
A9	B500B	12	6	3000	2.66	3000								
A10	B500B	12	4	3400	3.02	3400								
A11	B500B	12	4	4300	3.02	4300								
A12	B500B	12	6	11200	9.95	11200								
A13	B500B	12	10	2500	2.58	2500								
A14	B500B	12	6	1500	1.33	1500								
A15	B500B	12	6	2000	1.78	2000								
B1	B500B	12	72	1200	1.07	750	450							
B2	B500B	12	12	950	0.84	500	450							
U1	B500B	8	682	1100	0.43	120	230	200						

TABELIS ON ANTUD VÄLIMISED MÕÕDUD

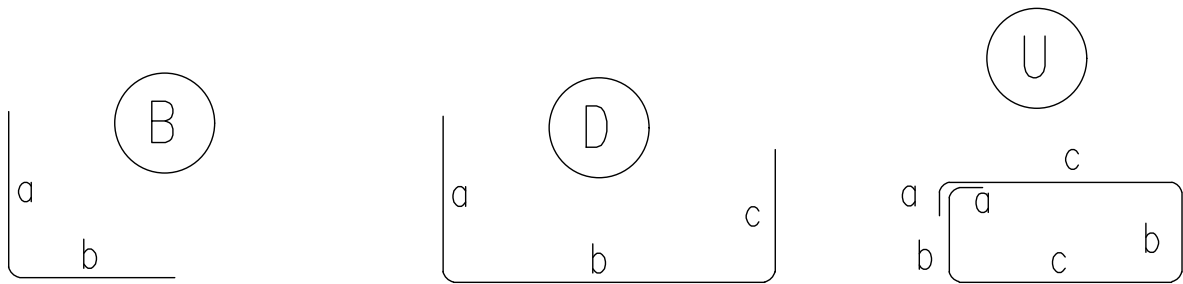



VÕRK V-1, 8B500B-s.150, 193,3m2
KOKKU BETOONI C30/37 ~19,9m

Teostamist vajav vundamendi osa

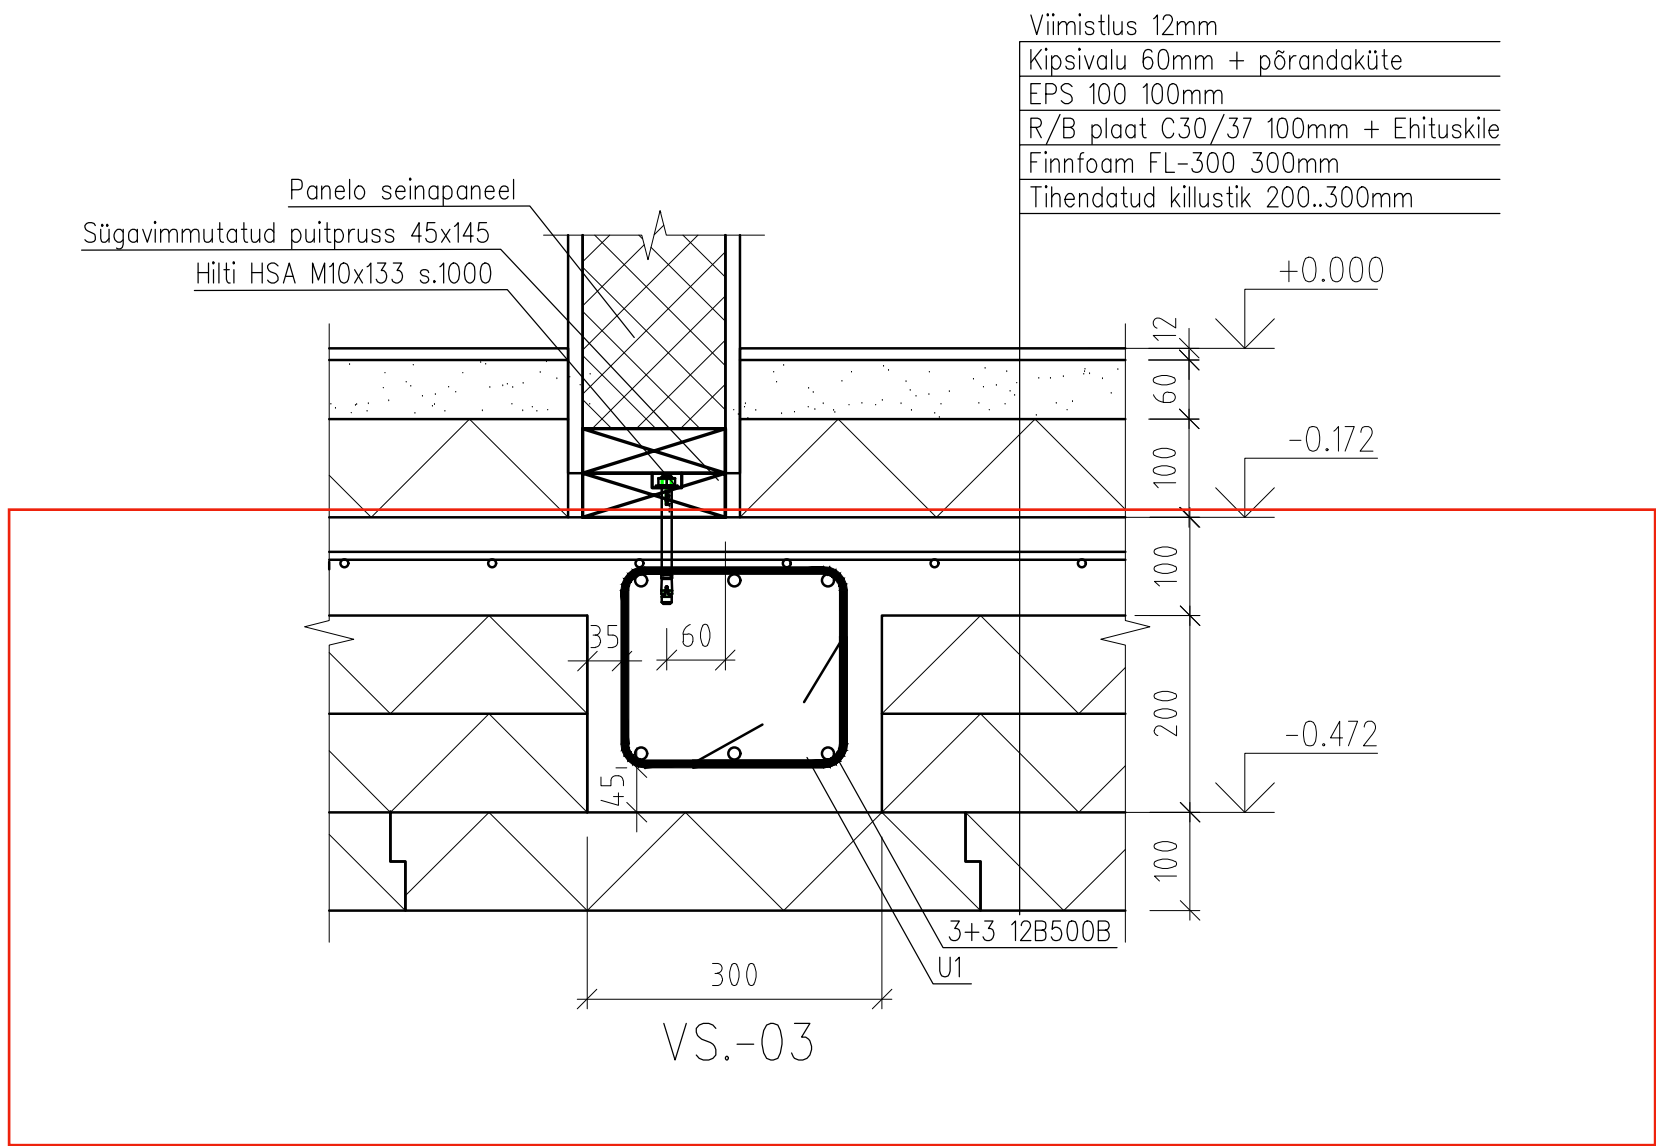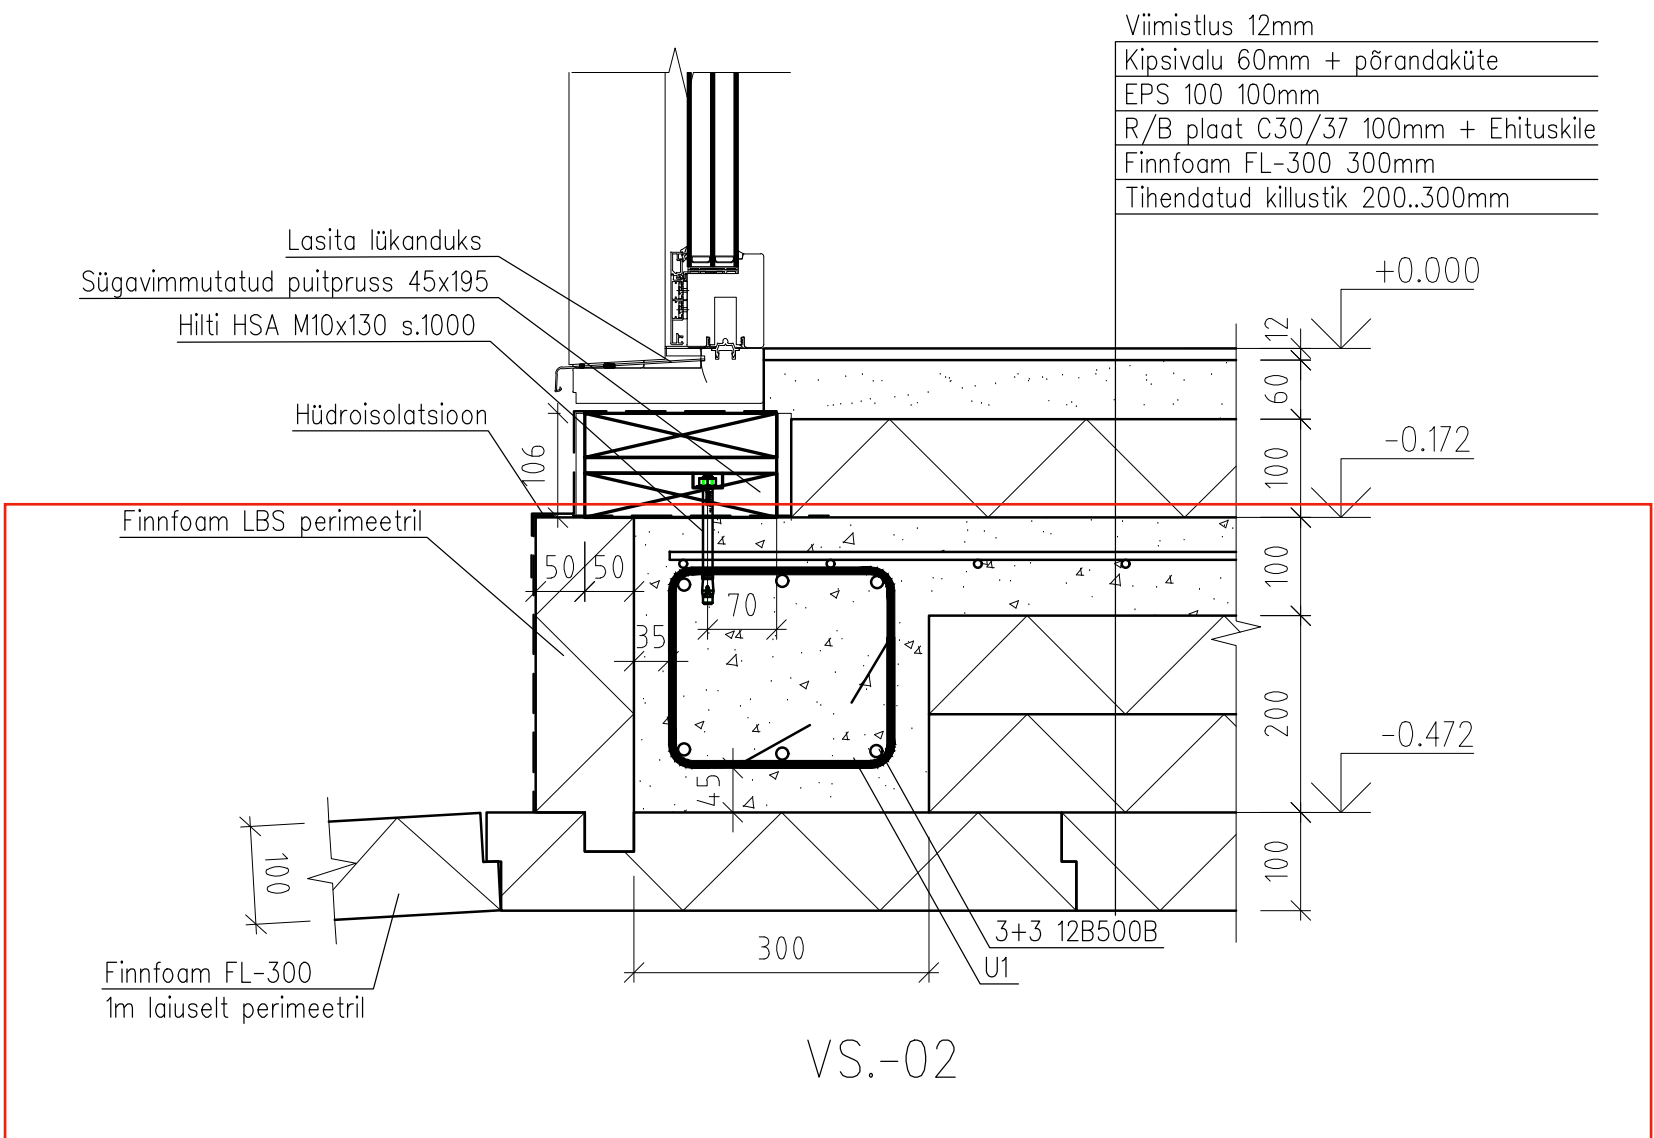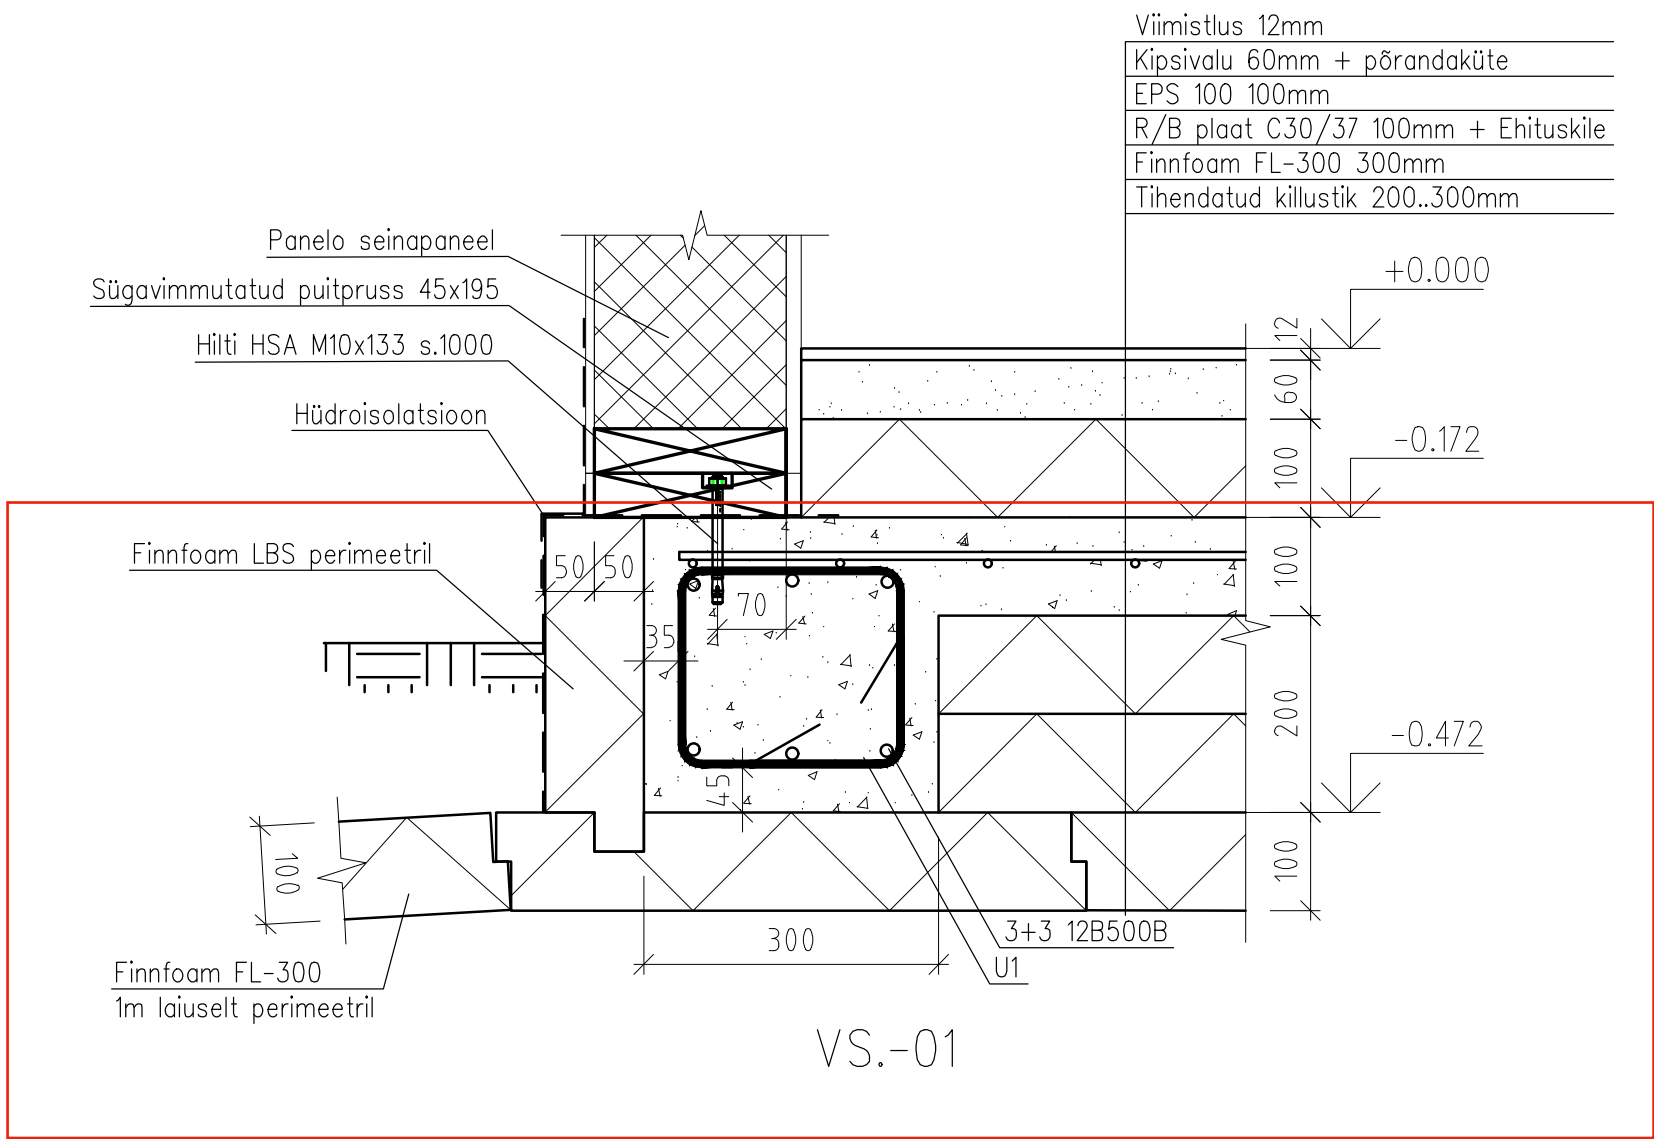

Rostvärk toetuspostide jaoks

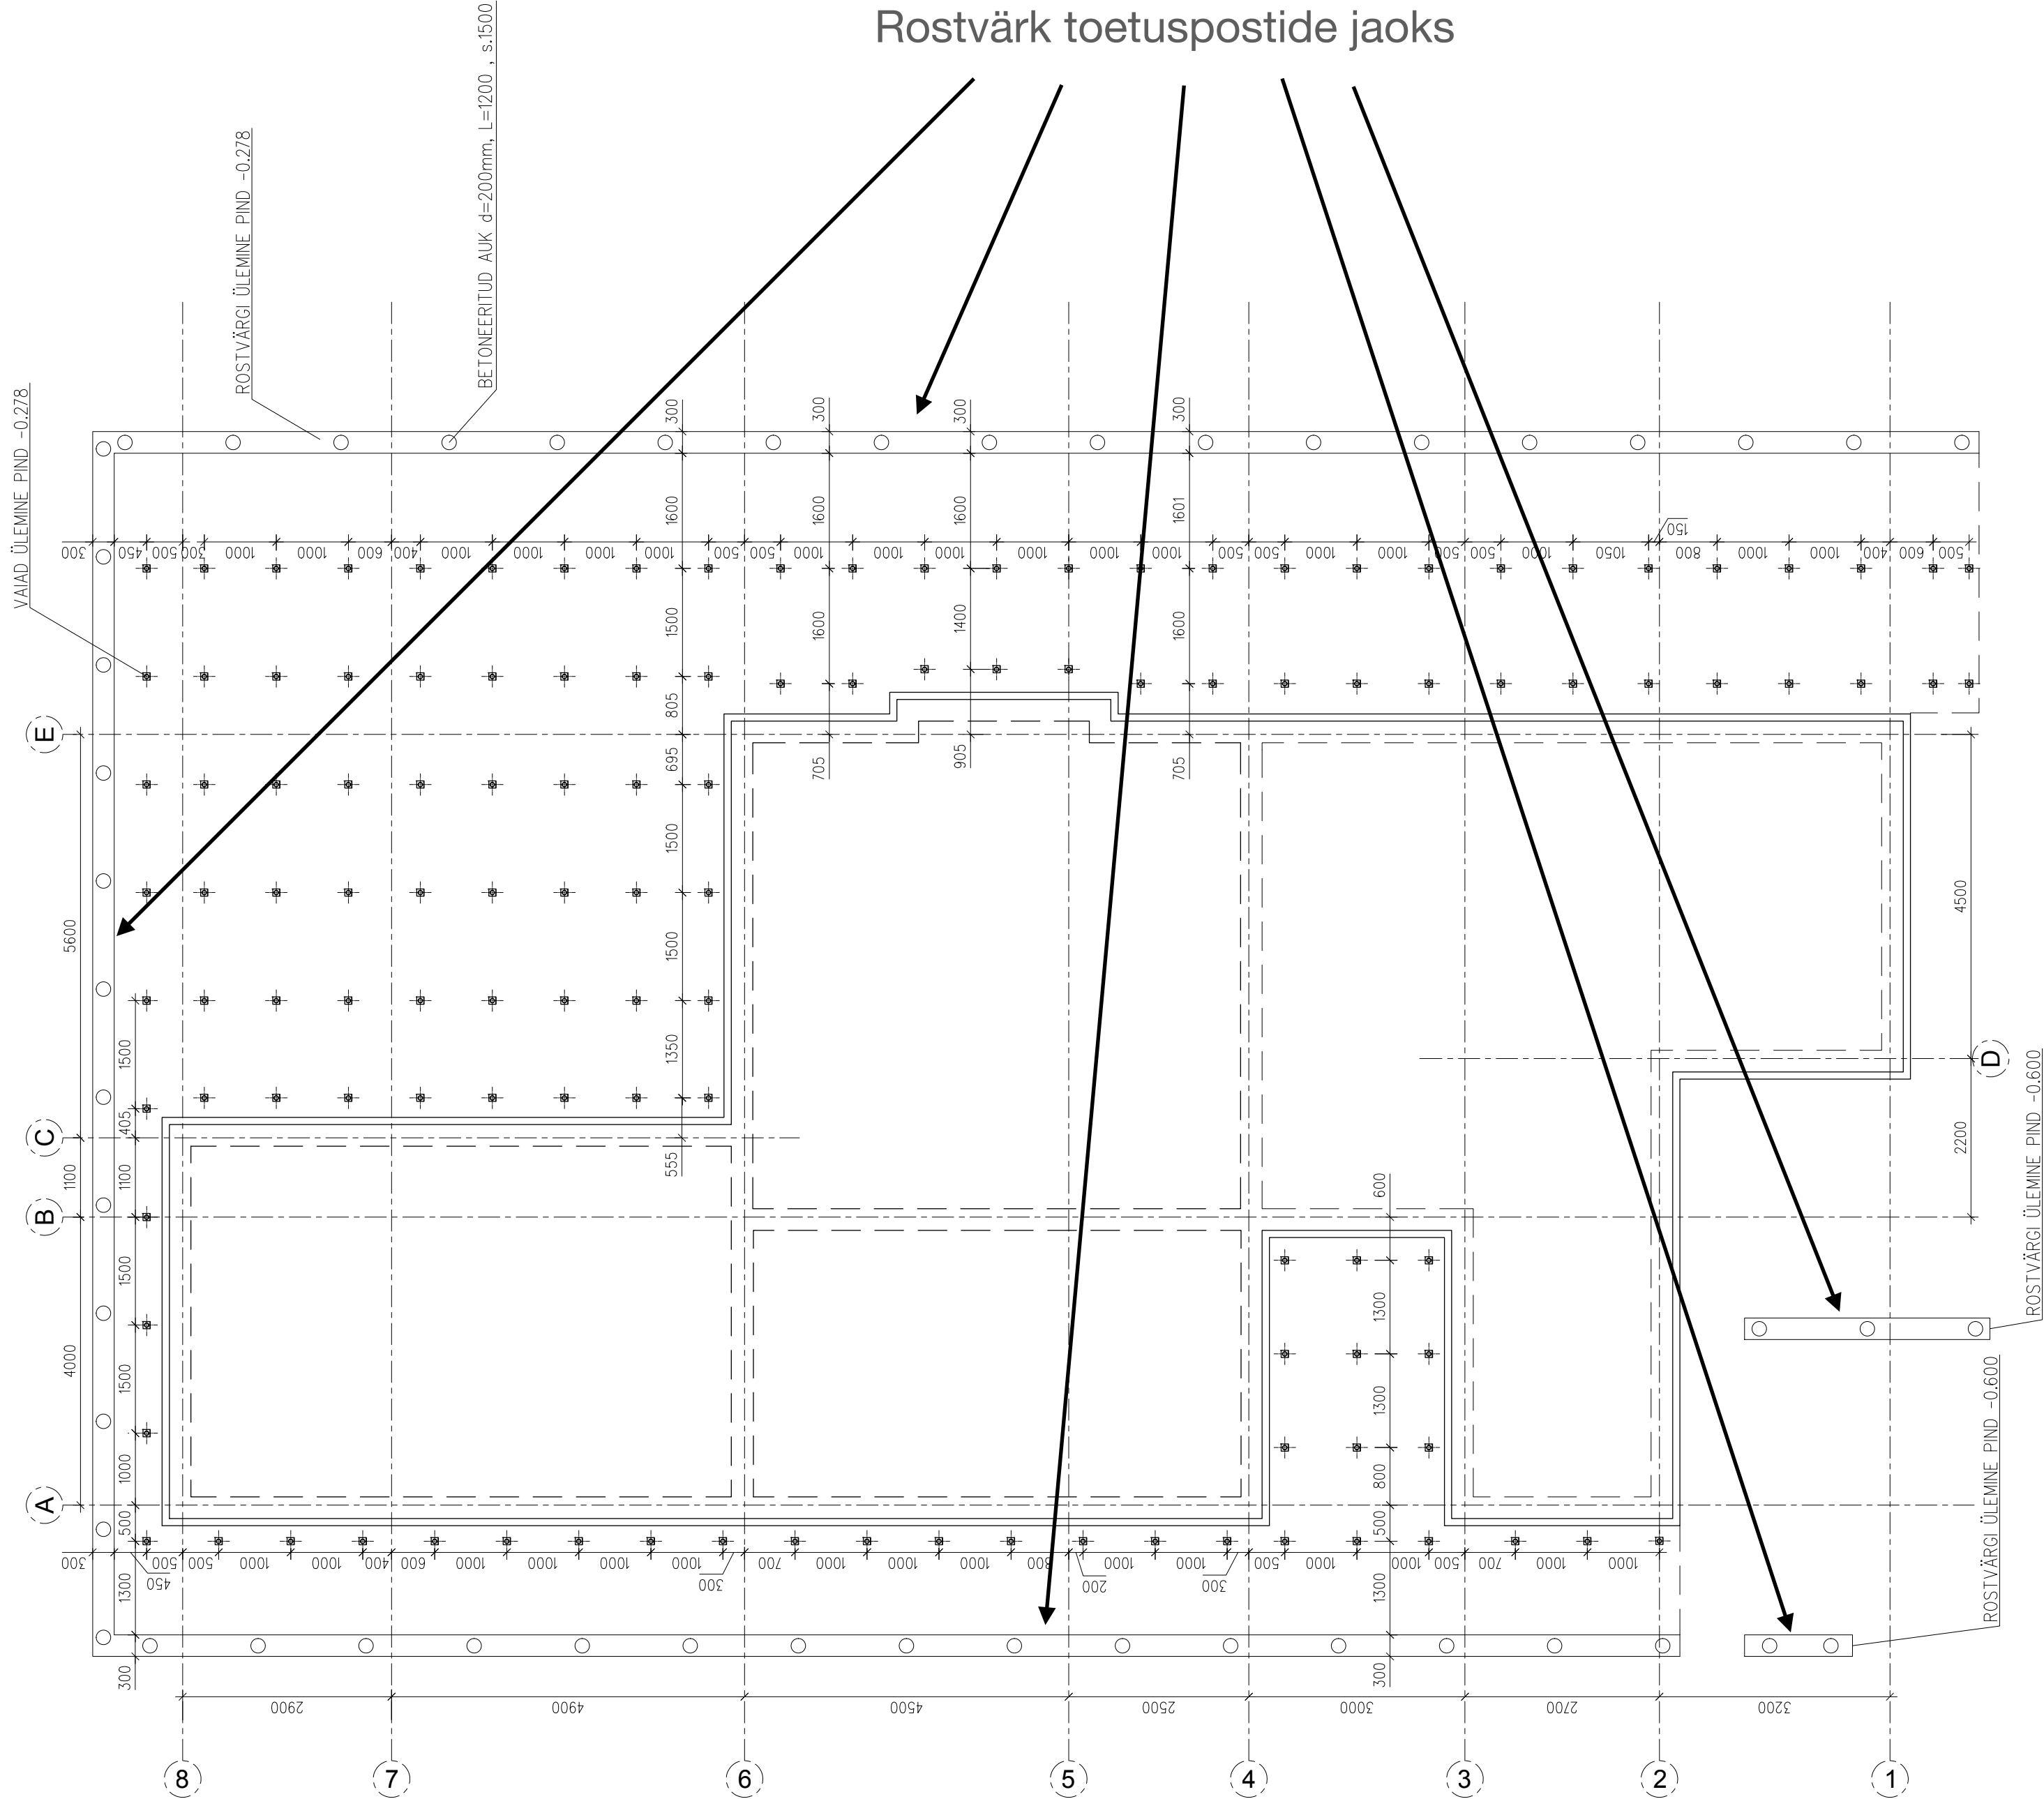


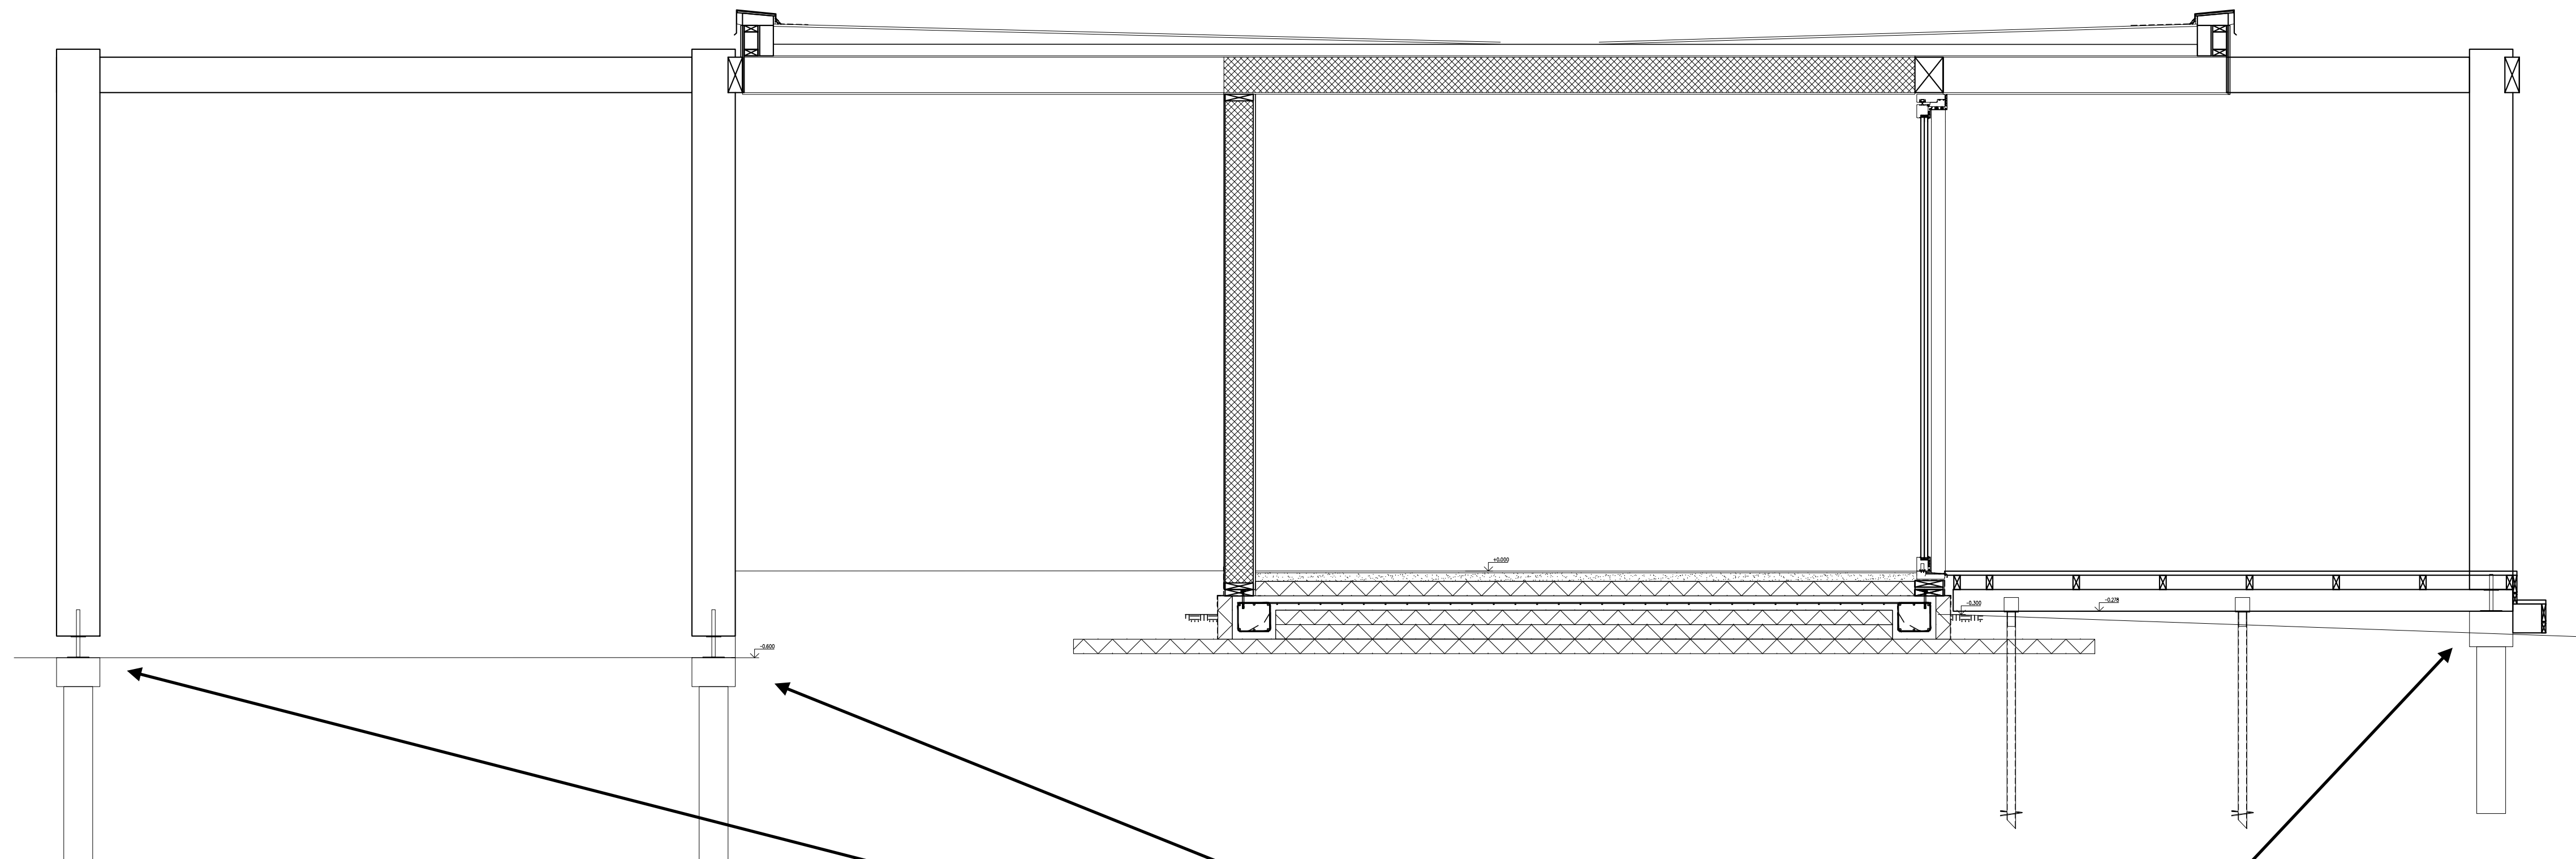

Rostvärk vundamendiga paraleelselt

GEOTULP

Lisa 3

 	Kaevandi nr			PA	1		Pinnaseveetase (sügavus / abs.kõrgus, m)		
	Maapinna absoluutkõrgus, m				24,50		2,00	Kuupäev	
Strat. Indeks	Kiht , m			Tähis	Proovid		22,50	29 01 08	
	sügavus	abs.kõrg.	paksus				Pinnasekirjeldus		
IV	0,40	24,10	0,40				Muld		
mIV			3,10				Peenliiv, valkjashall, alates 0.50 m sügavuselt pruun, 0.85 m sügavuselt valkjashall pruunide vahekihtidega, 1.50 m sügavuselt hallikaspruun, 2.35 m sügavuselt hall, kesktihe, kohati tihe		
	3,50	21,00							