


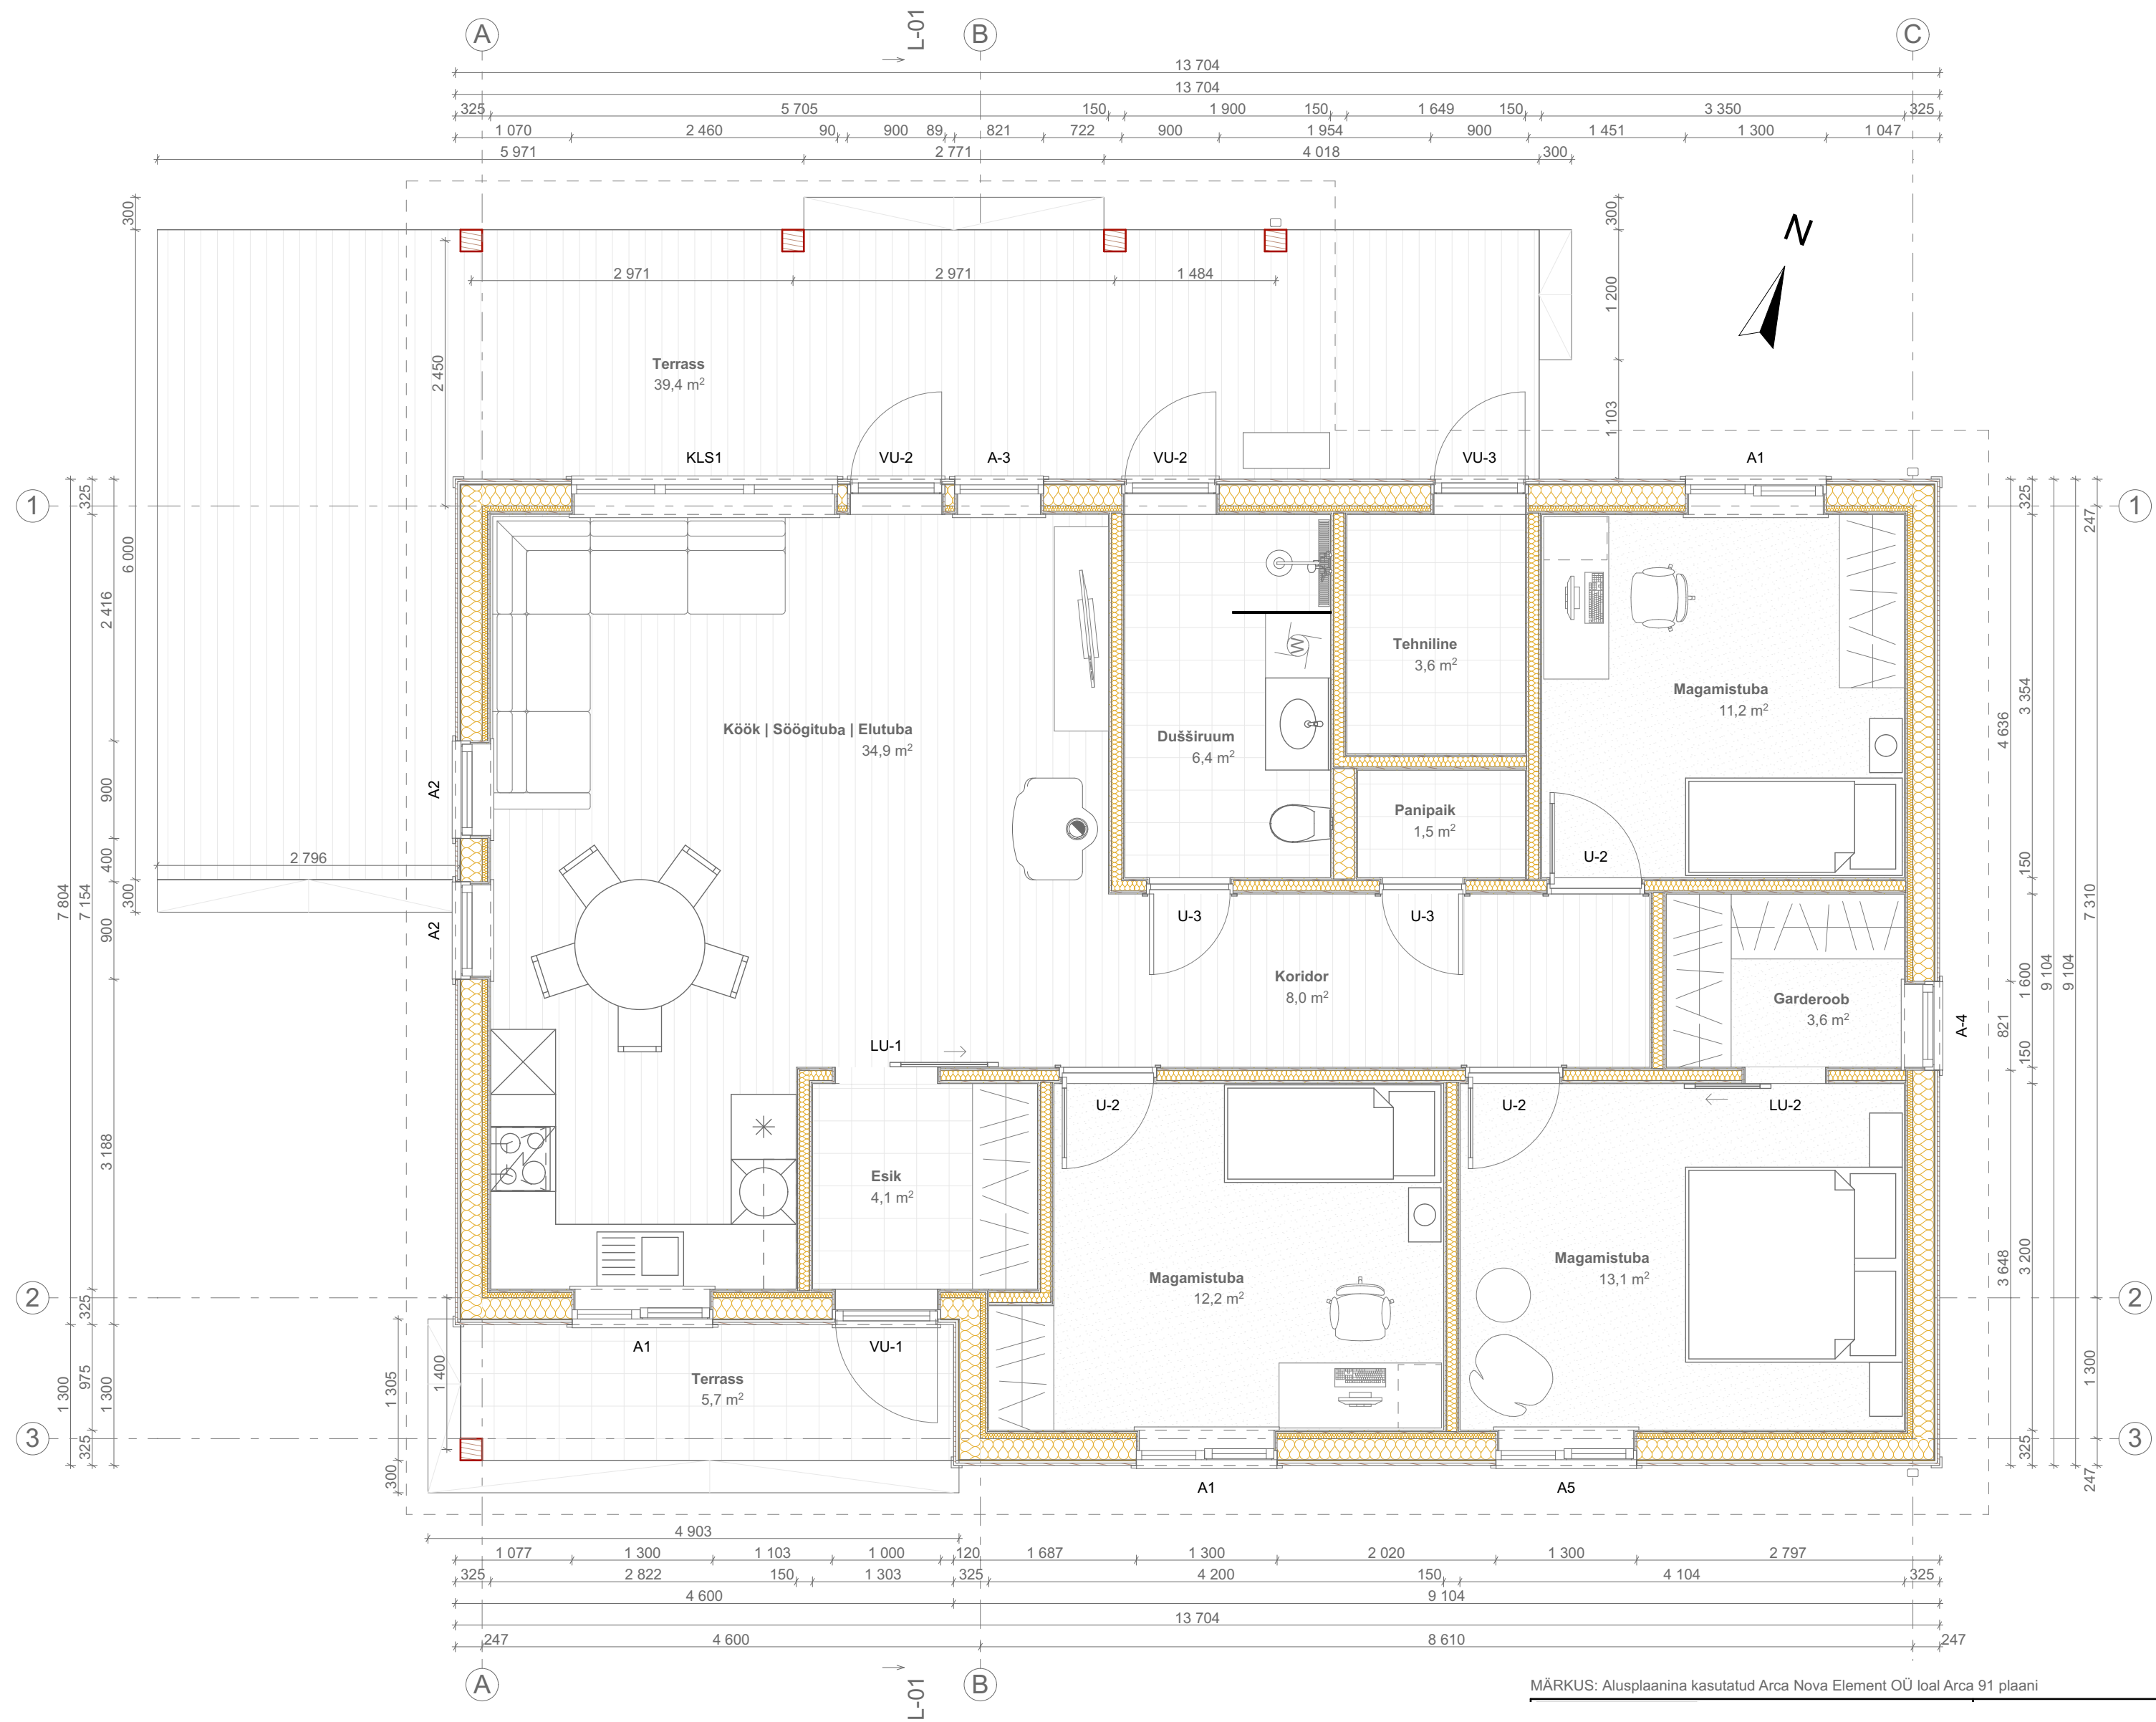

MÄRKUS: Alusplaanina kasutatud Arca Nova Element OÜ loal Arca 91 plaani