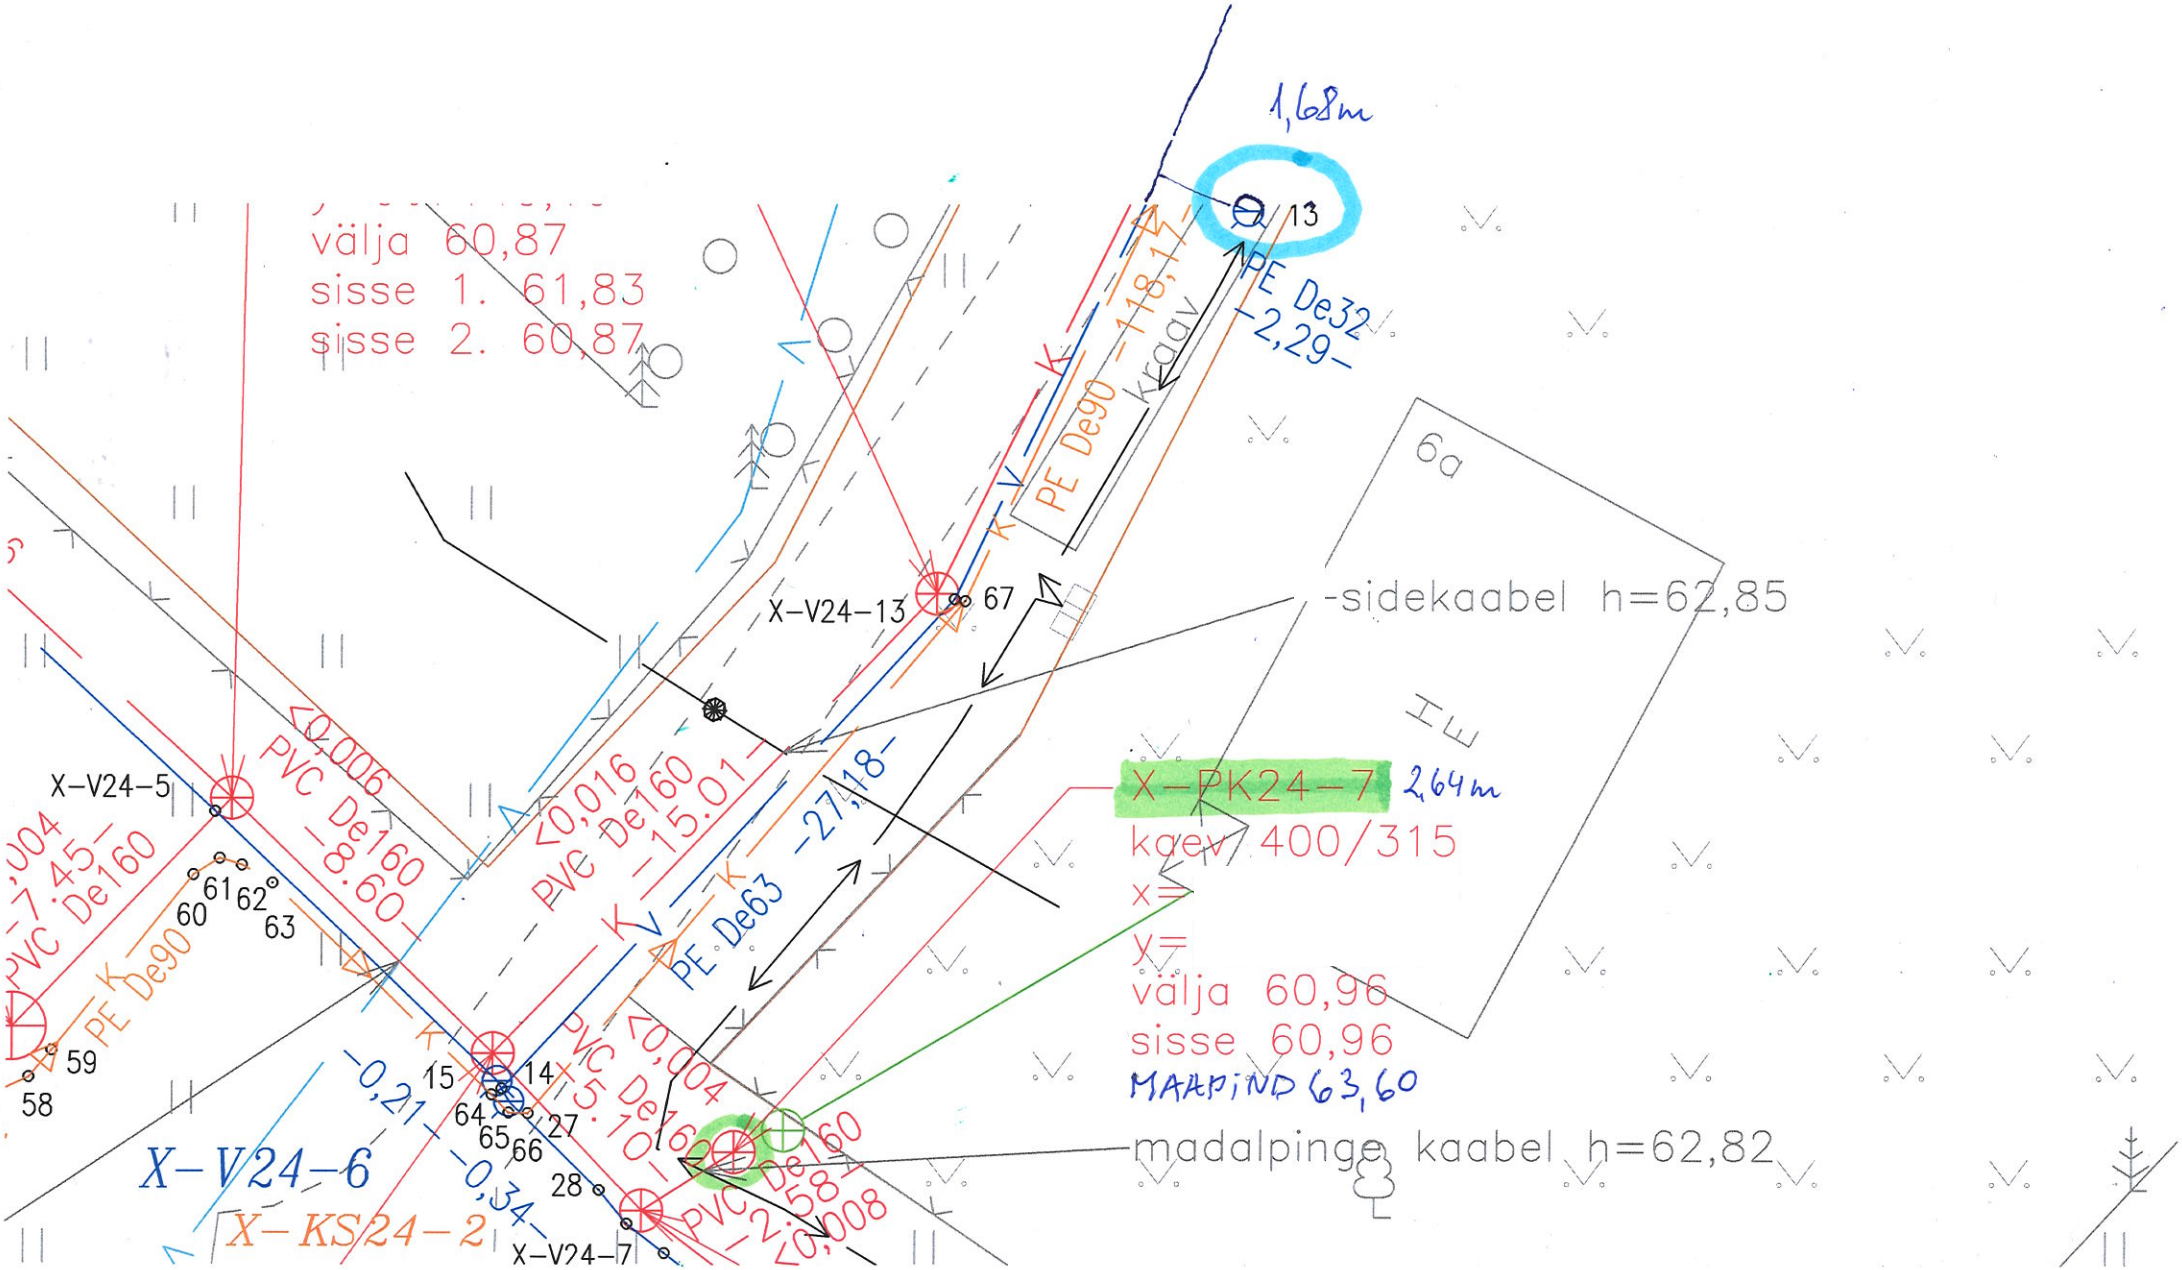
1,68m
13
PE De32
-2,29-
kraav
PE De90 -118,17-
6a
-sidekaabel h=62,85
X-V24-13
67
X-PK24-7 2,64m
kaev 400/315
x=
y=
välja 60,96
sisse 60,96
MAAPIND 63,60
madalpinge kaabel h=62,82
välja 60,87
sisse 1. 61,83
sisse 2. 60,87
X-V24-5
<0,006
PVC De160
-8.60-
<0,016
PVC De160
-15.01-
-27,18-
PE De63
PVC De160
-7.45-
PE De90
61
62
60
63
59
58
15
14
64
65
66
27
28
X-V24-7
-0,21-
-0,34-
X-V24-6
X-KS24-2
<0,004
PVC De160
-5.10-
PVC De160
-2.58-
<0,008