


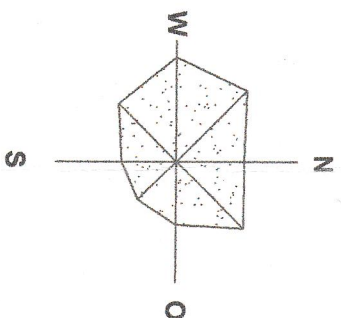

TINGMÄRGID

Planeeritava ala piir

Olemasoleva krundi piir

Planeeritava krundi piir

Servituudi vajadus

Tee ja tänava maa

Välkeelamumaa

Hajajasmaa

Krundi hoonestustala
kohustuslik ehitusjoon

Minimaalne tulepüvisklass

Kinnistu aadress ja katastrikuse nr

Siseseõit krundile

Hoone põhimahu suund ja katusekalle

Maksimaalne korruste arv

Lammutatavad hooned ja objektid

TP 3

Lai 1m, 6

83701:003.1910

30°-45°

II

POS 1

EP100% 1332m²

9 m 300m² 2

EHITUSÕIGUSE TABEL


KRUNDI KAASITAMISE SIHTOTSTARVE

HOONETE LUBATUD SUURIM EHTUS- KÕRGUS

HOONETE LUBATUD SUURIM EHTUS- ALUNE PIND

--- Kaitsetsooni piir

59.30 Planeeritud maapinna kõrgus

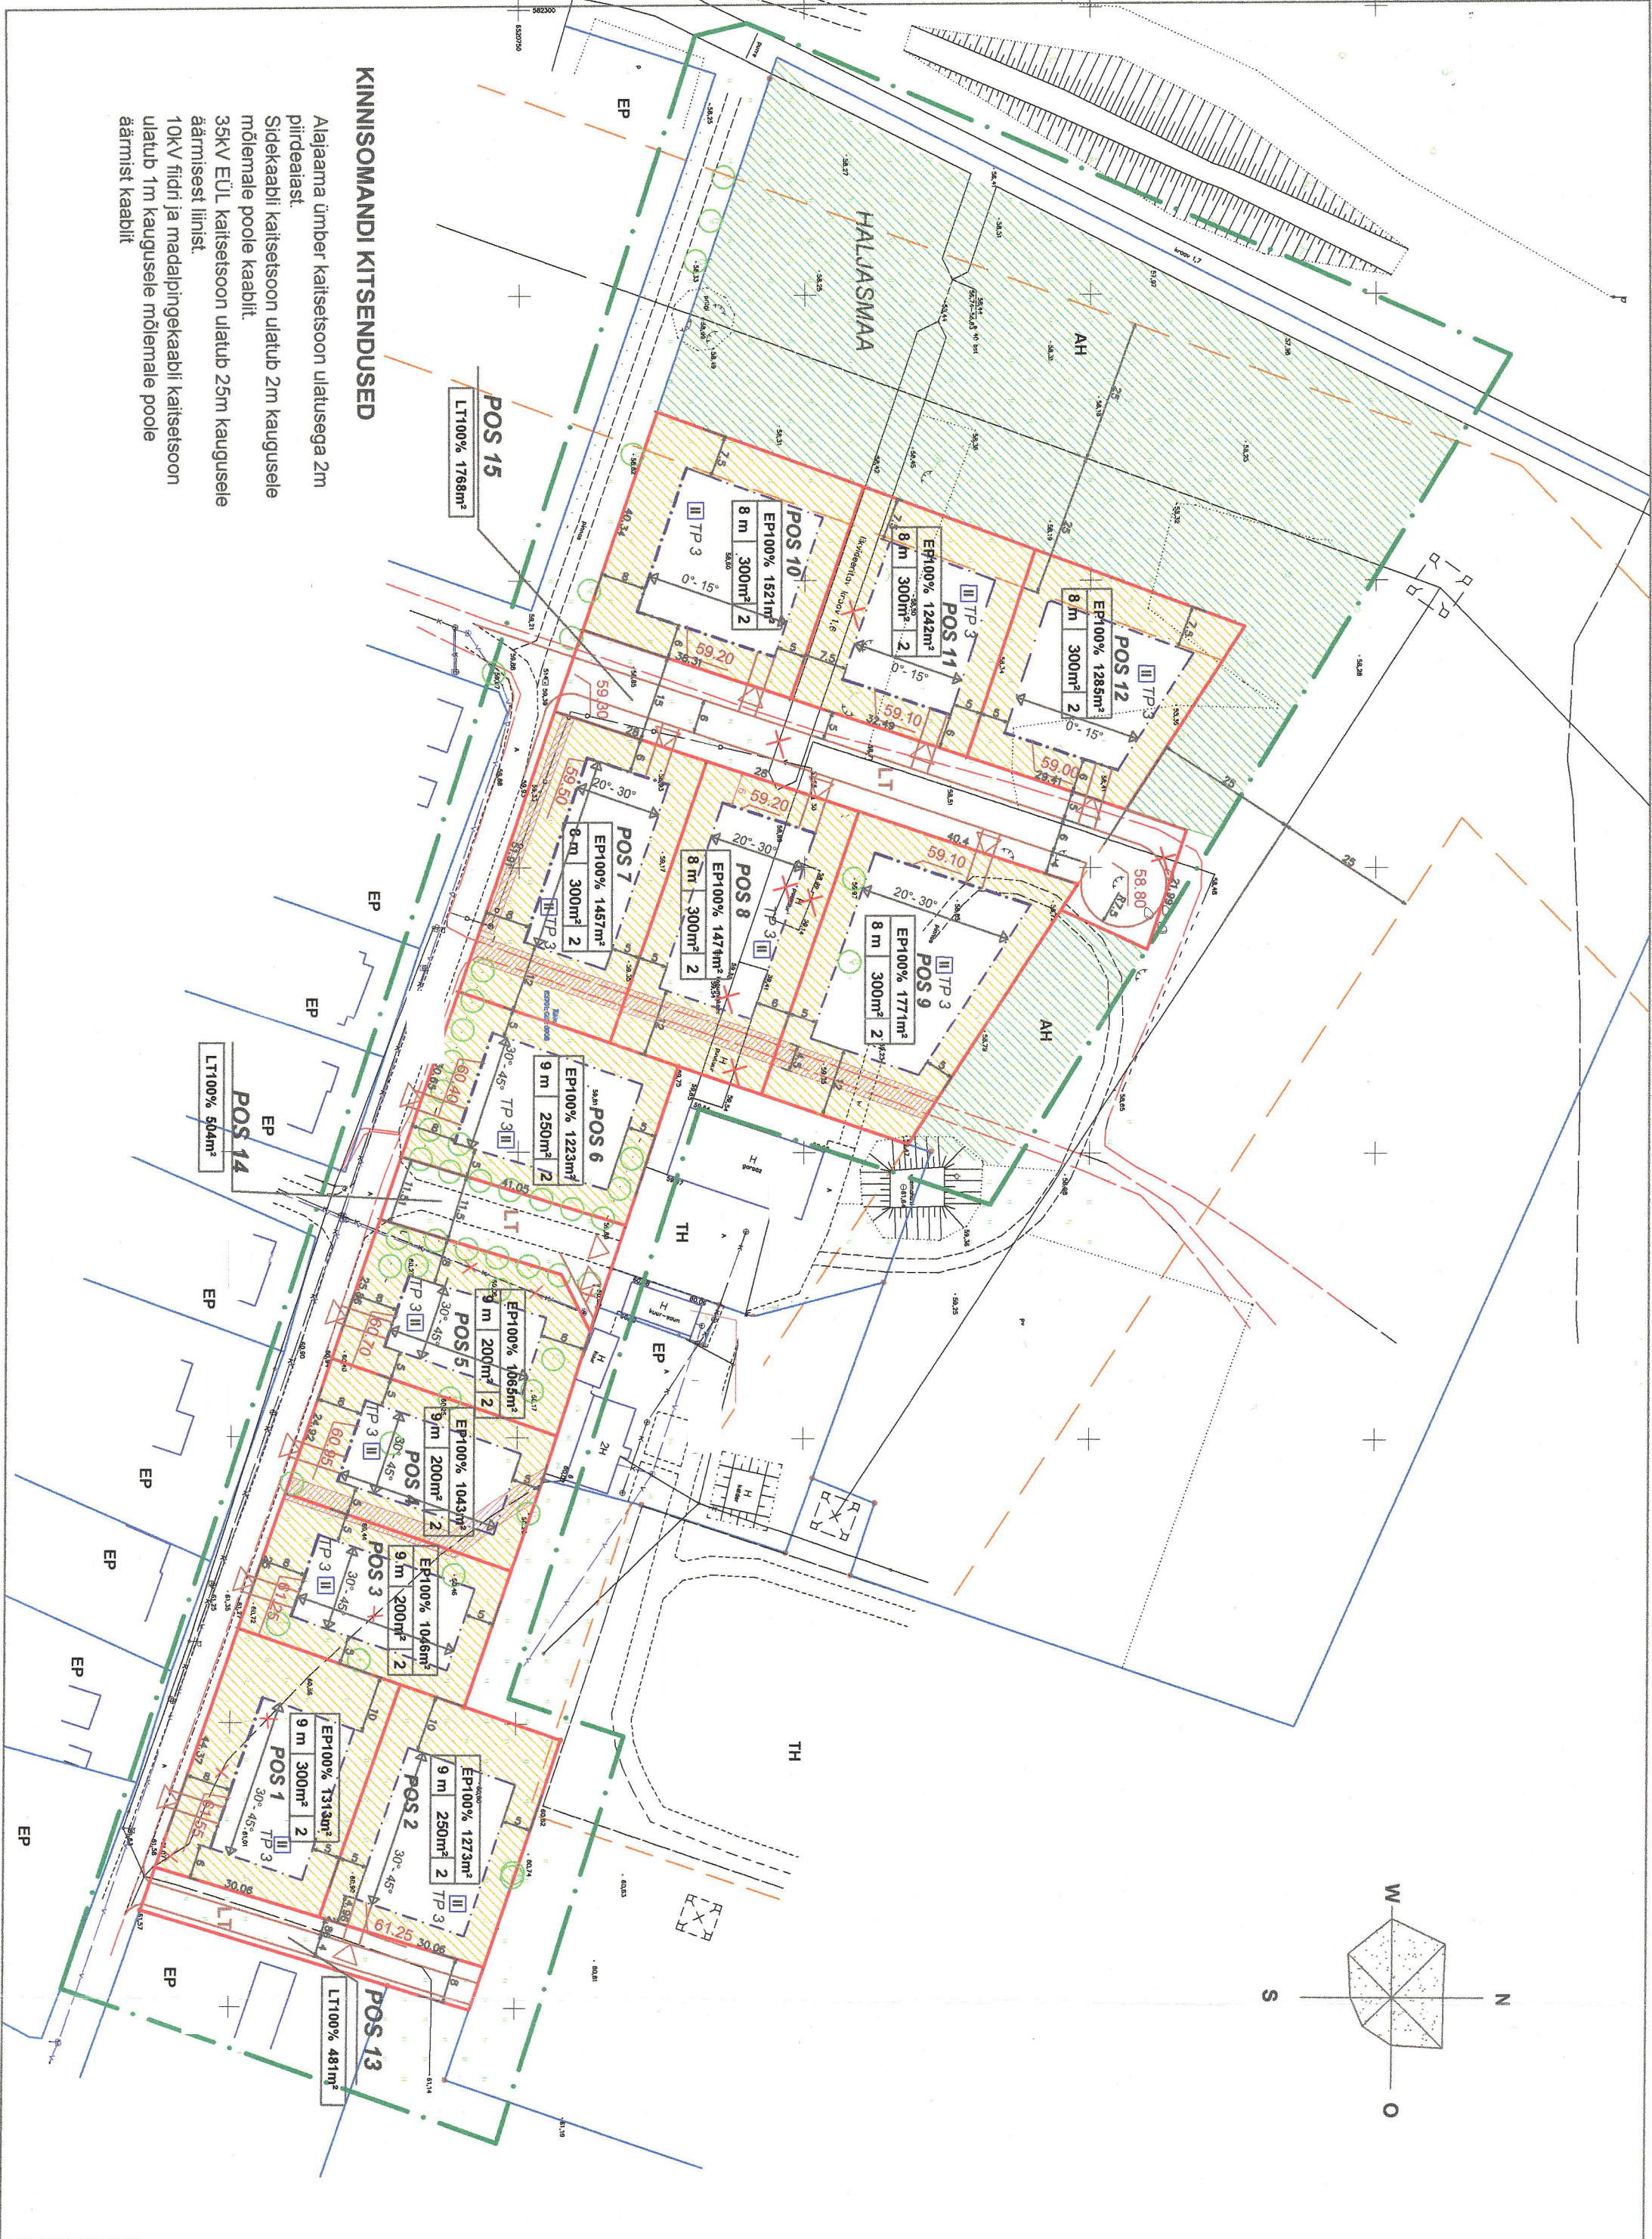

KINNISOMANDI KITSENDUSED

- Alajaama ümber kaitsetsoon ulatusega 2m piirdealt.
- Sidekaabli kaitsetsoon ulatub 2m kaugusele mõlemale poole kaablit.
- 35kV EÜL kaitsetsoon ulatub 25m kaugusele äärmisest liinist.
- 10kV fidiiri ja madalpingekaabli kaitsetsoon ulatub 1m kaugusele mõlemale poole äärmist kaablit