


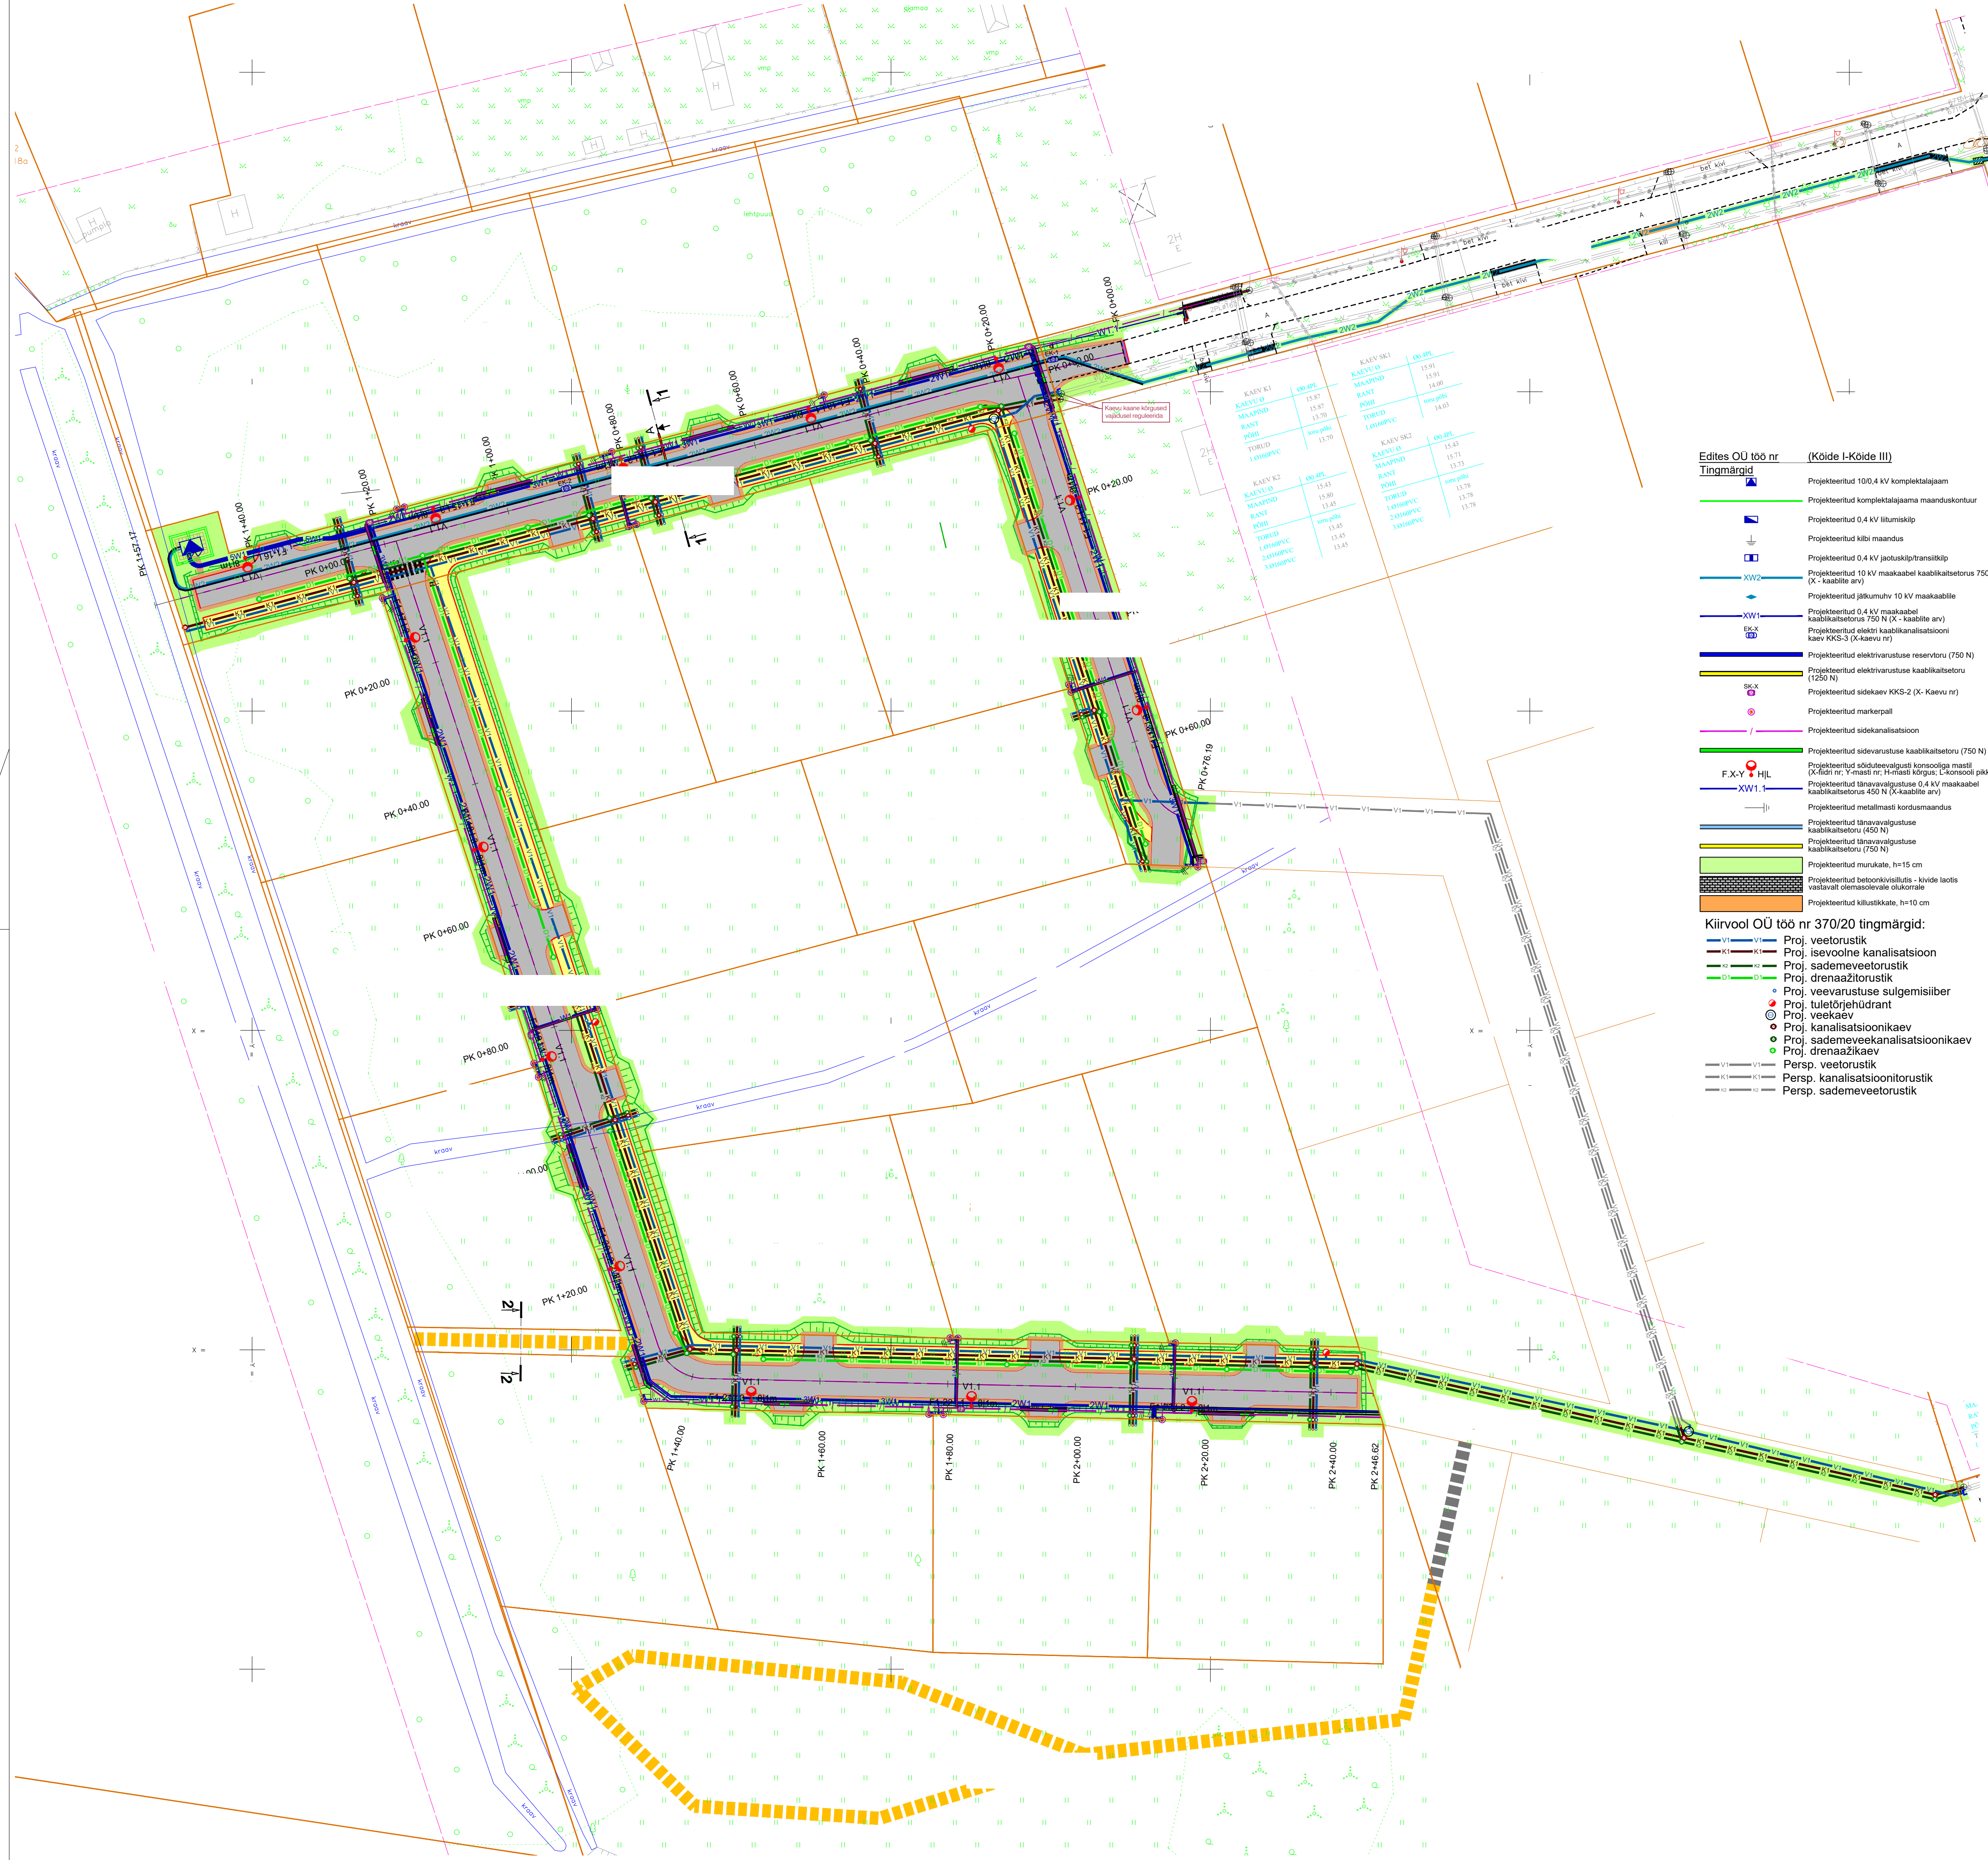

Edites OÜ töö nr
Tingmargid

(Kõide I-Kõide III)

Projekteeritud 100.4 kV komplektalajam

Projekteeritud komplektalajama maanduskontuur

Projekteeritud 0.4 kV liitumisklip

Projekteeritud 10 kV masakaabel kaabikalsetorus 750 N (X - kaabite arv)

Projekteeritud jätkumuhv 10 kV masakaabite

Projekteeritud 0.4 kV masakaabel kaabikalsetorus 750 N (X - kaabite arv)

Projekteeritud elektriavaruuse reservorru (750 N)

Projekteeritud elektriavaruuse kaabikalsetoru (1250 N)

Projekteeritud sidekaev KKS-2 (X - Kaevu nr)

Projekteeritud markerpall

Projekteeritud sidekanalisatsioon

Projekteeritud sidevarustuse kaabikalsetoru (750 N)

Projekteeritud sõiduteevalgustik konsoliga mastil (X-ääd nr, Y-mast nr, H-riist kõrgus, L-konsooli pikkus)

Projekteeritud tänavavalgustuse 0.4 kV masakaabel kaabikalsetorus 450 N (X-kaabite arv)

Projekteeritud metallmastid kordumaandus

Projekteeritud tänavavalgustuse kaabikalsetoru (450 N)

Projekteeritud tänavavalgustuse kaabikalsetoru (750 N)

Projekteeritud murukate, h=15 cm

Projekteeritud betoonkivisillutis - kivide laotis vastavalt olemasolevale okukorrale

Projekteeritud killustikate, h=10 cm

Kiirvool OÜ töö nr 370/20 tingmargid:

V1-V1 Proj. veetorstik

K1-K1 Proj. isevooline kanalisatsioon

K2-K2 Proj. sademeveetorstik

D1-D1 Proj. drenaažitorustik

Proj. veevarustuse sulgemisiiber

Proj. tuletoirjehüdrant

Proj. veekaev

Proj. kanalisatsioonikaev

Proj. sademeveekanalisatsioonikaev

Proj. drenaažikaev

Persp. veetorstik

Persp. kanalisatsioonitorustik

Persp. sademeveetorstik

- OÜ KLM PROJEKT TINGMARGID:
- OLEMASOLEVAD KINNISTU PIIRID
 - PROJEKTEERITUD TEETELG
 - PROJEKTEERITUD ASFALTKATTE SERV
 - PROJEKTEERITUD SÕIDUTEE ASFALTBETONKATE (TÜÜP 1)
 - PROJEKTEERITUD SÕIDUTEE ASFALTIST ÜLEKATE EELNEVA FREESIMISEGA (TÜÜP 2)
 - PROJEKTEERITUD KÖNNITEE (TÜÜP 3)
 - PROJEKTEERITUD KILLUSTIKKATE (TÜÜP 4)
 - PROJEKTEERITUD MULTŠKATTEGA JALGRADA (TÜÜP 5)
 - PROJEKTEERITUD MURUKATE (TÜÜP 6)
 - PROJEKTEERITUD LIIKLUSMÄRGI POST
 - OLEMASOLEV MADALPINGE ÕHUKAABEL
 - OLEMASOLEV MADALPINGE MAAKAABEL
 - OLEMASOLEV SIDEKANALISATSIOON
 - OLEMASOLEV SADEKANALISATSIOON
 - OLEMASOLEV REOVEEKANALISATSIOON
 - OLEMASOLEV VEETORUSTIK
 - OLEMASOLEV VEETORUSTIKU KAPE
 - OLEMASOLEV VEEHÜDRANT
 - OLEMASOLEV KANALISATSIOONIKAEV
 - OLEMASOLEV SADEKANALISATSIOONIKAEV
 - OLEMASOLEV SIDEKANALISATSIOONIKAEV
 - OLEMASOLEV ASFALT/BETON
 - OLEMASOLEV KILLUSTIK
 - OLEMASOLEV VÕRKAED
 - OLEMASOLEV KÕLVIKUPIIR
 - OLEMASOLEV NÖLV
 - OLEMASOLEV KIVIKÜLV/ KIVIHUNNIK
 - OLEMASOLEV LEHTPUU
 - OLEMASOLEV OKASPUU
 - OLEMASOLEV PÕÖSAS
 - OLEMASOLEV VÕSA
 - OLEMASOLEV HEKK
 - OLEMASOLEV TÄNAVAVAGLUSTUS BETOONPOSTIL
 - OLEMASOLEV MURU
 - OLEMASOLEV MURU
 - OLEMASOLEV TÕNGERMAA