


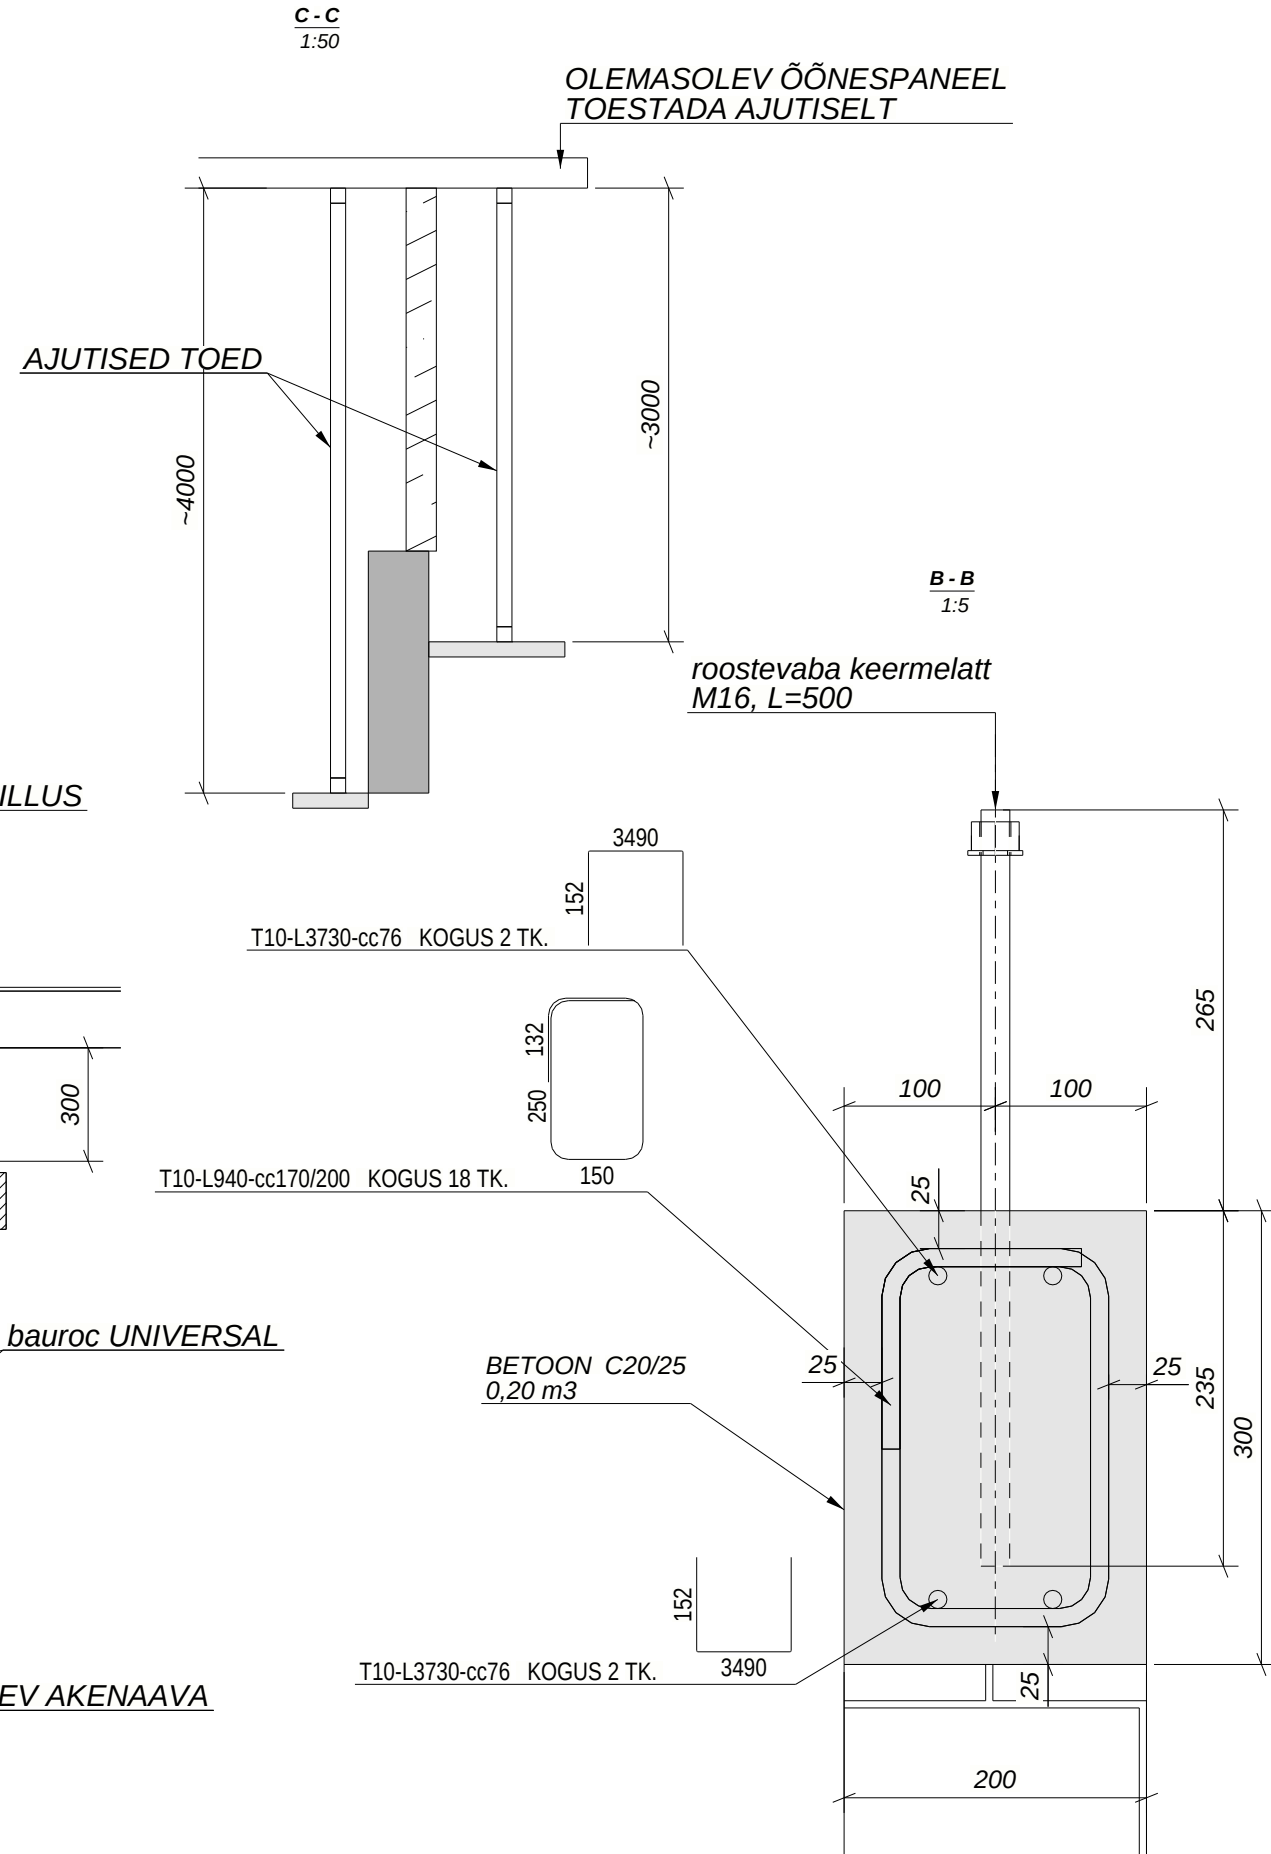


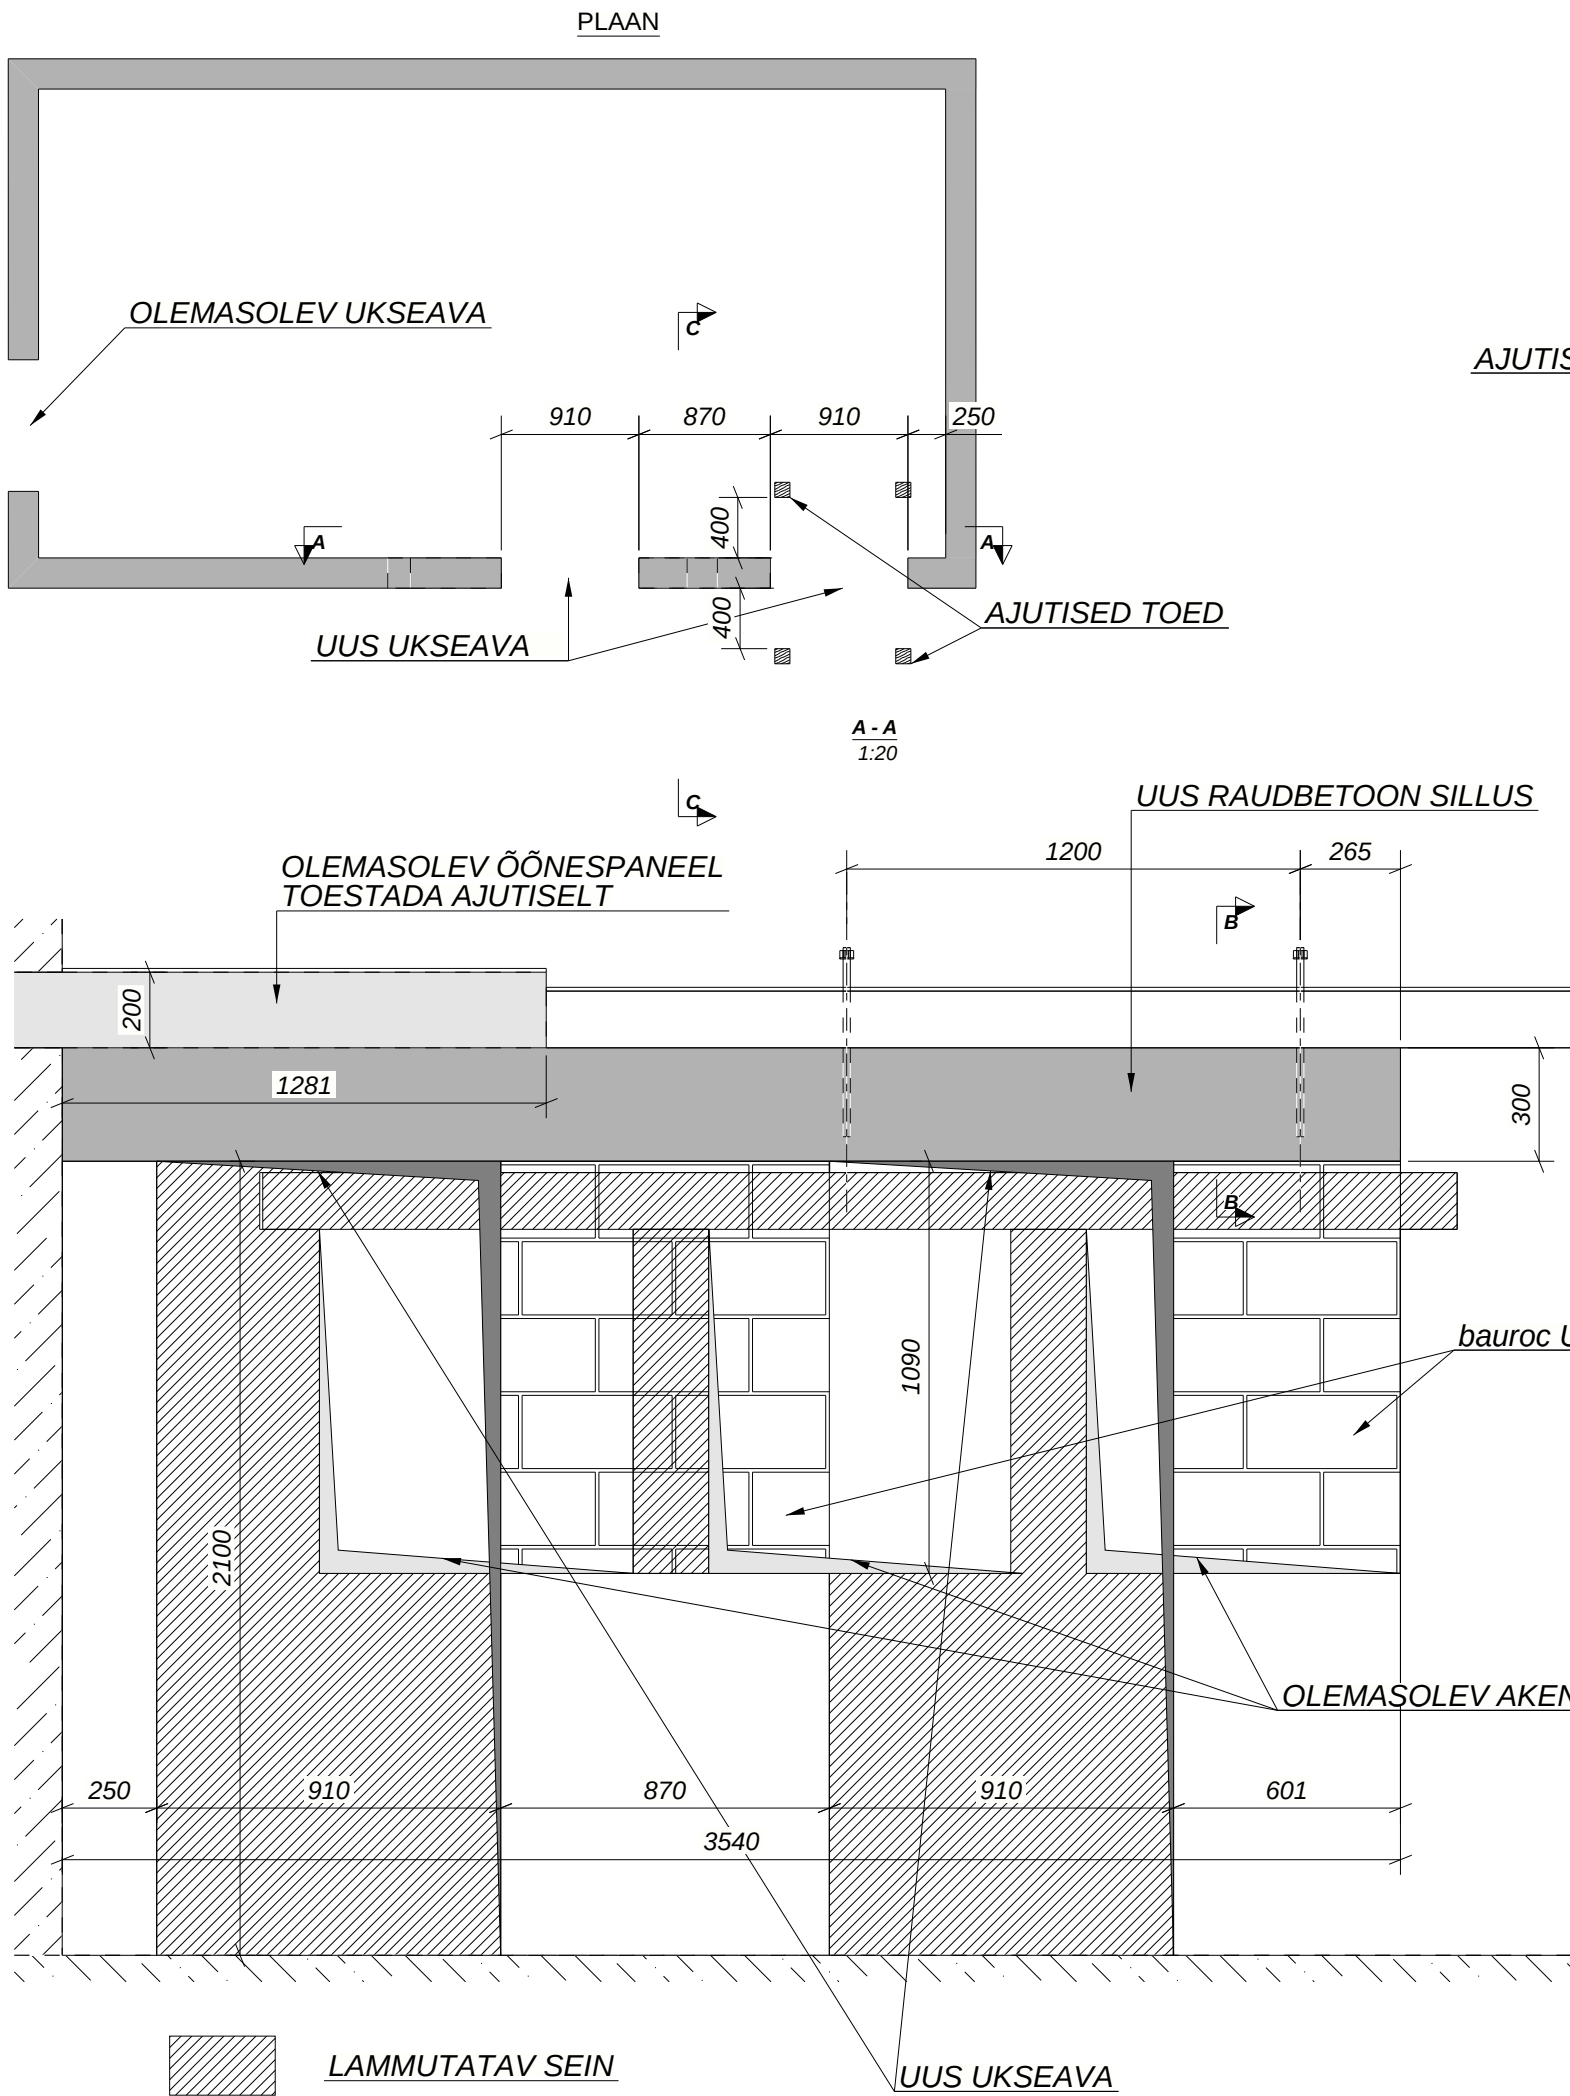

JUHISED:
1. Kõik armatuurid A500HW
2. Betooni tolerants ±5mm

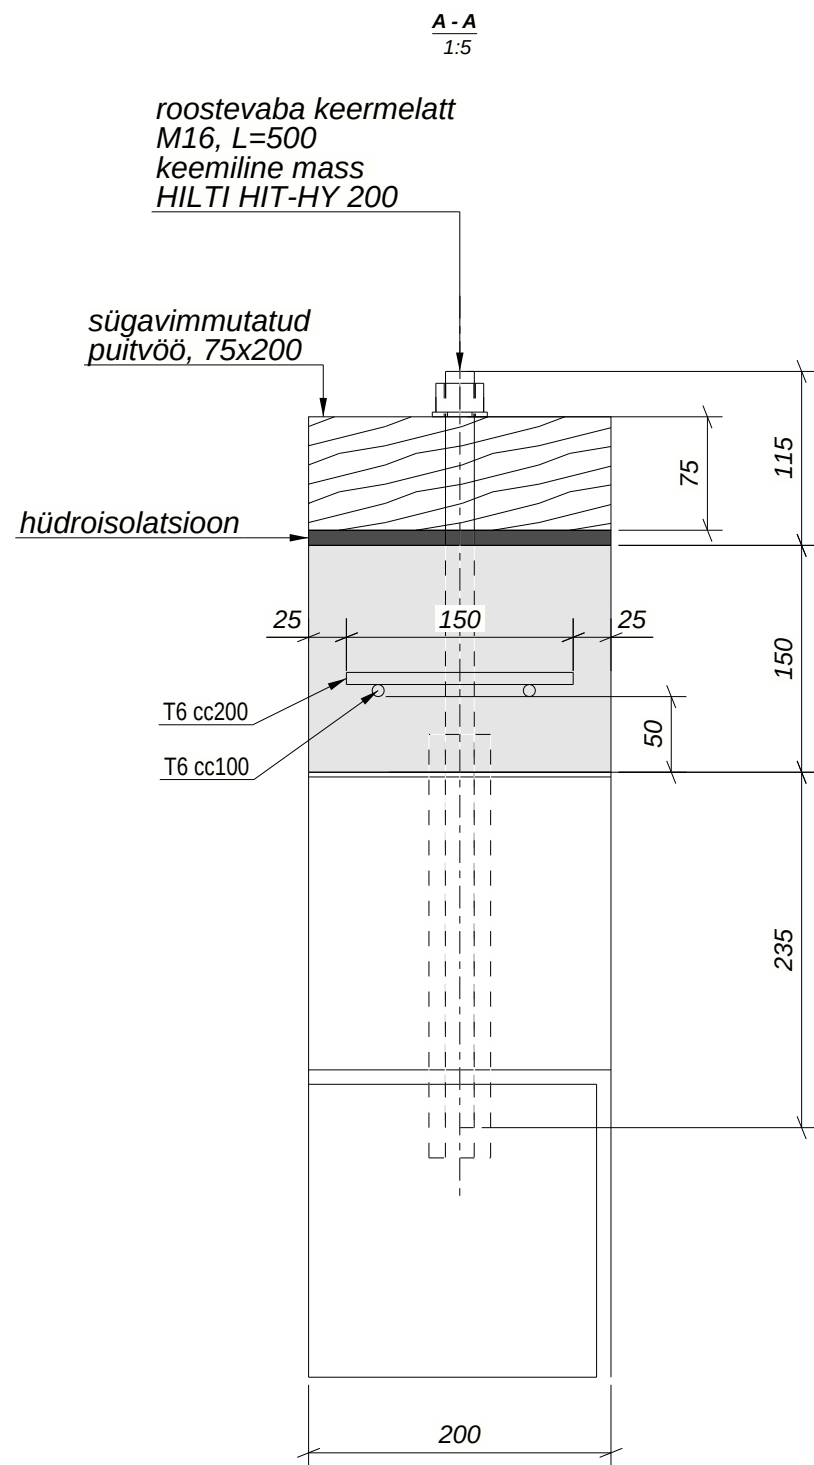

JUHISED:
1. Kõik armatuurid A500HW
2. Betooni tolerants $\pm 5\text{mm}$

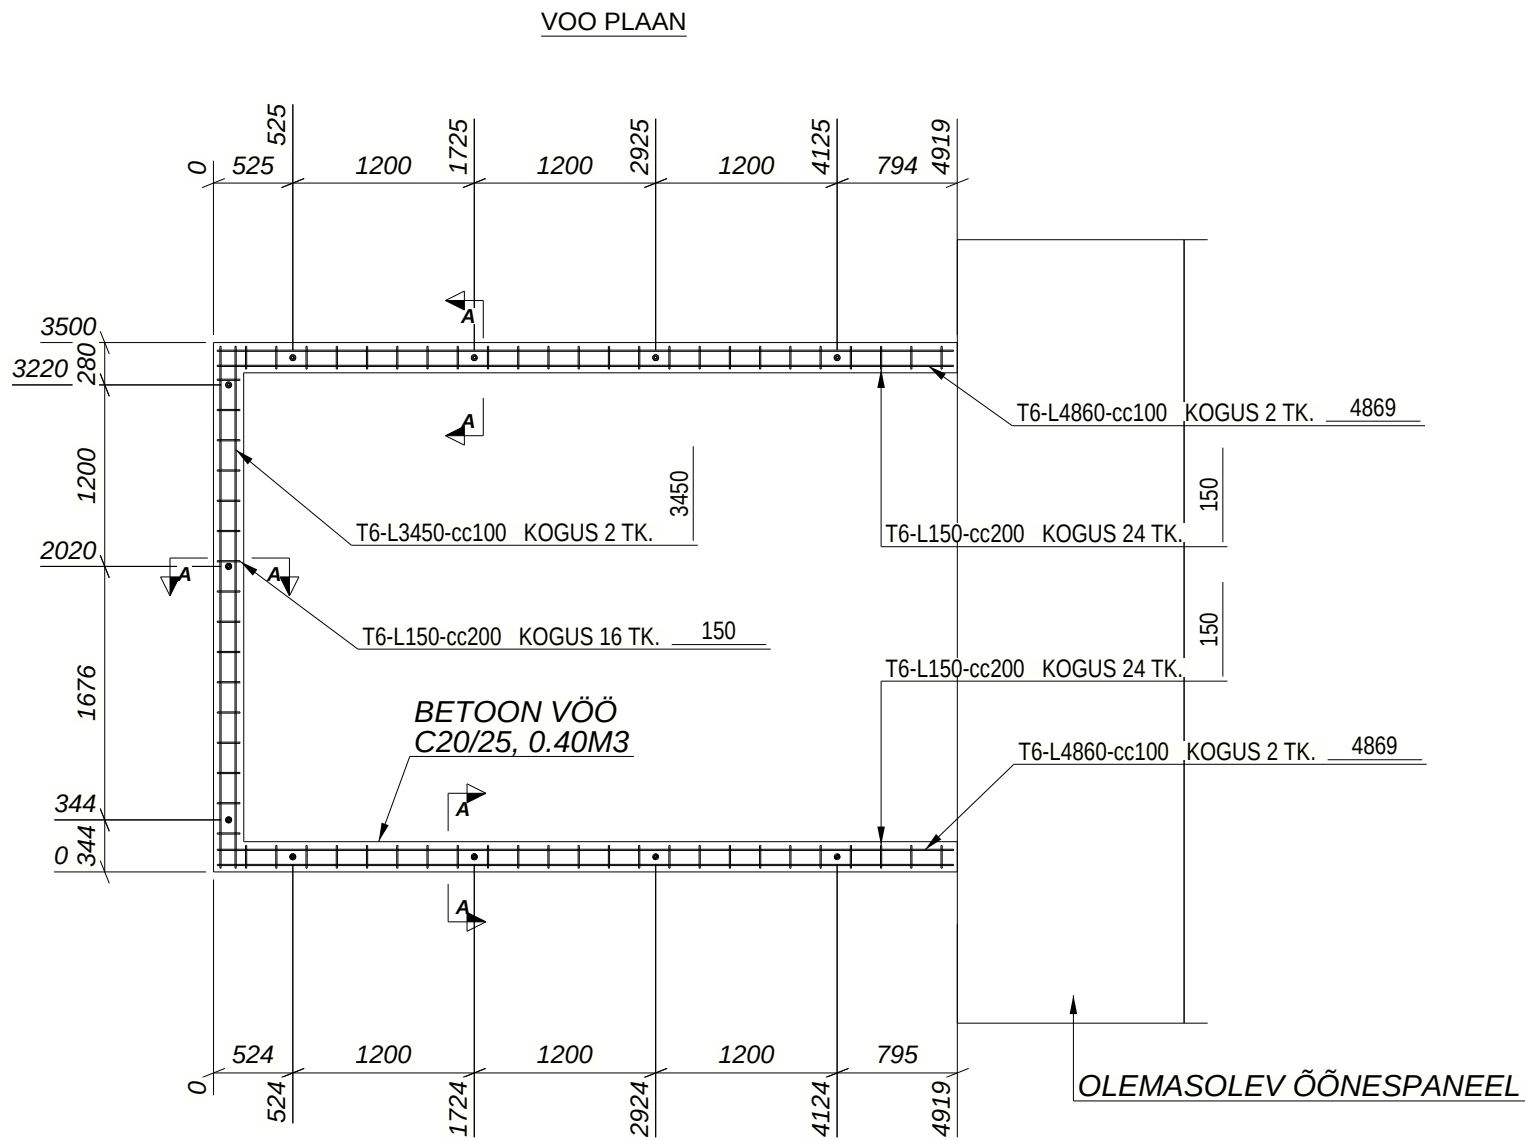