


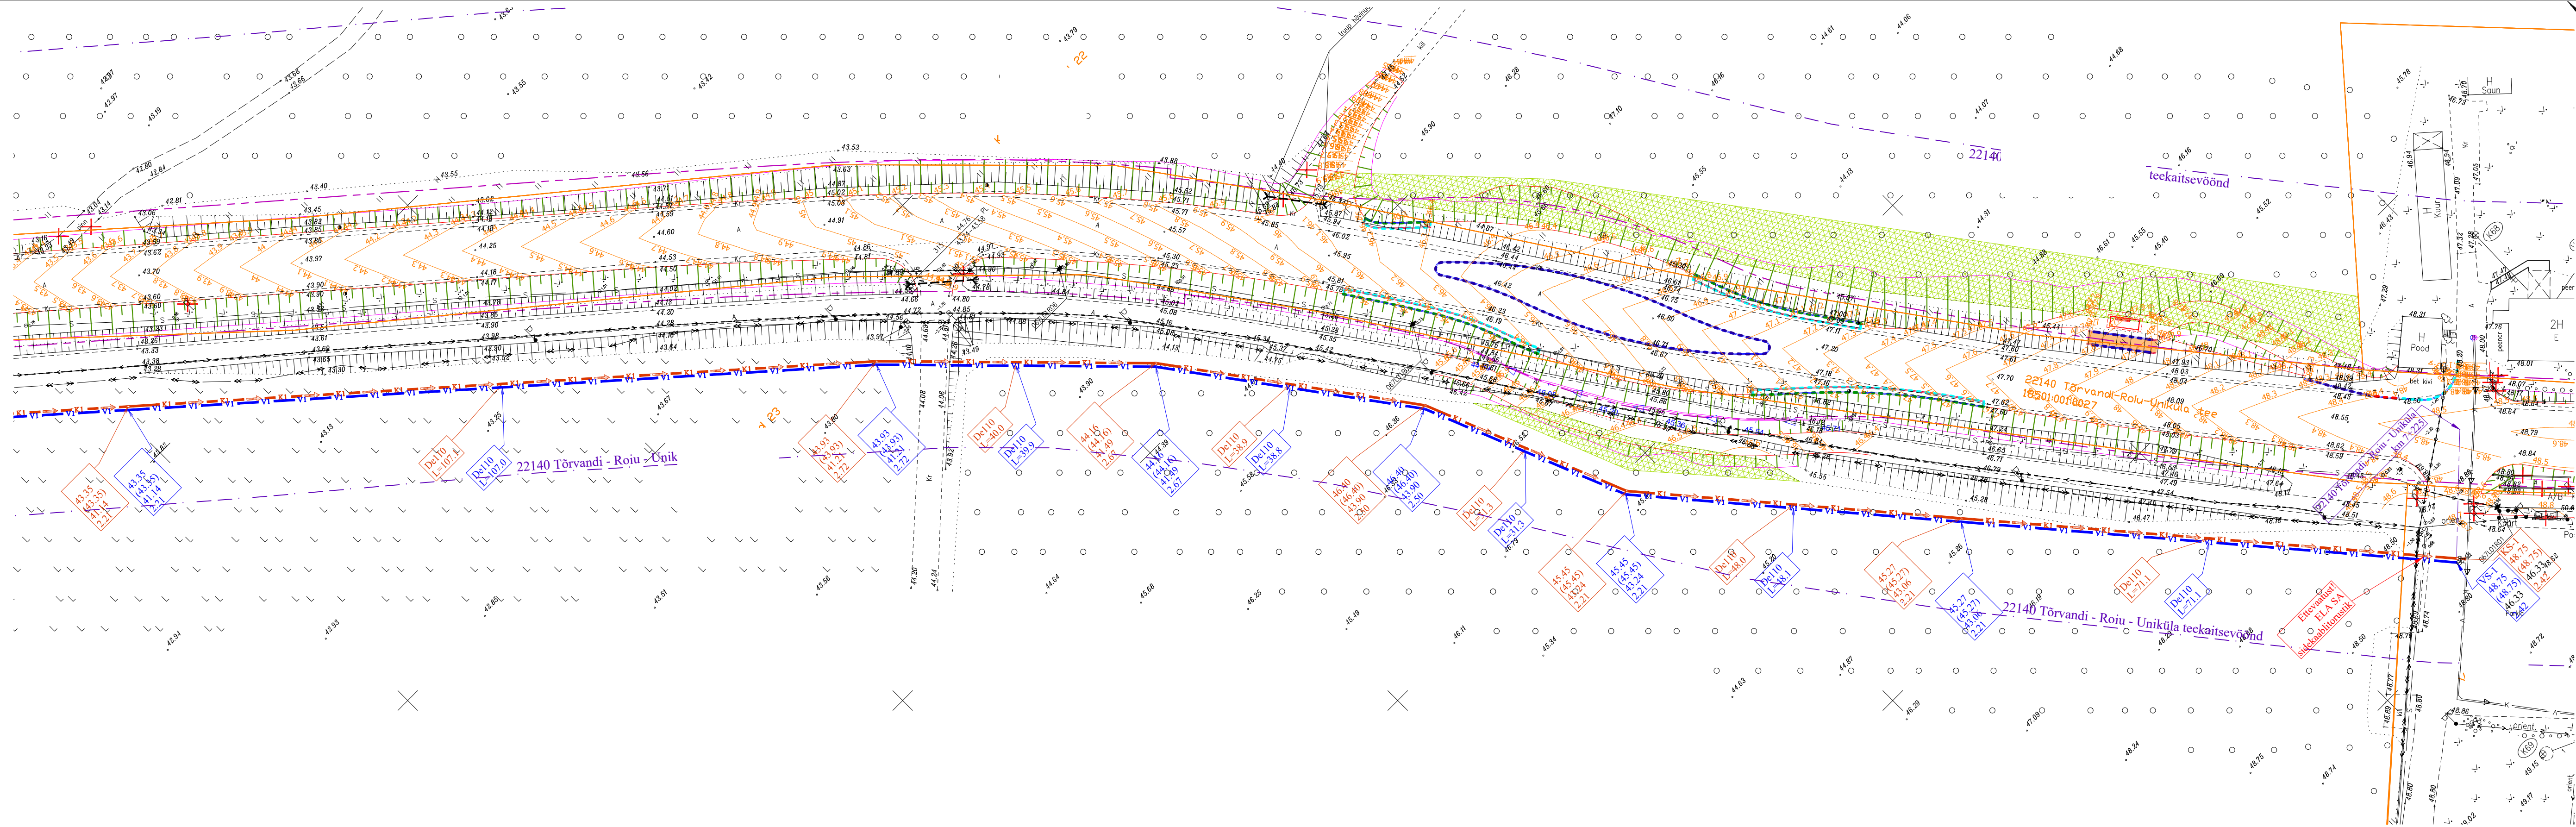

Märkused

- 1) Joonis on seletuskirja ja projekti lisade lahutamatu osa.
- 2) Kasutatud leppemärgid ja tähised vt joonis leht VK-7-01.
- 3) Geodeetilise alusplaanina on kasutatud OÜ Alt ja Ülevalt poolt koostatud "Tartu maakond Kastre vald. Kurepalu järveäärse piirkonna geodeetiline alusplaan vee- ja kanalisatsioonitorustike projekteerimiseks", töö nr
- 4) Geodeetilisel alusplaanil ei ole kajastatud tehnovõrke, mille kohta puuduvad andmed.
- 5) Enne ehitustööde algust tuleb Töödõtjal selgitada olemasolevate tehnovõrkude plaaniline ja kõrguslik paiknemine.
- 6) Asendiplaanidel on kajastatud "Riigitee nr 22140 Tõrvandi-Roiu-Uniküla km 0-10 ehitusprojekt", Teedeprojekt OÜ töö nr
- 7) Asendiplaanidel on kajastatud "Punga detailplanderinguala teede projekteerimine. Teede osa projekt. Haaslava küla, Kastre vald, Tartu maakond", ViaVelo Inseneribüroo OÜ töö nr