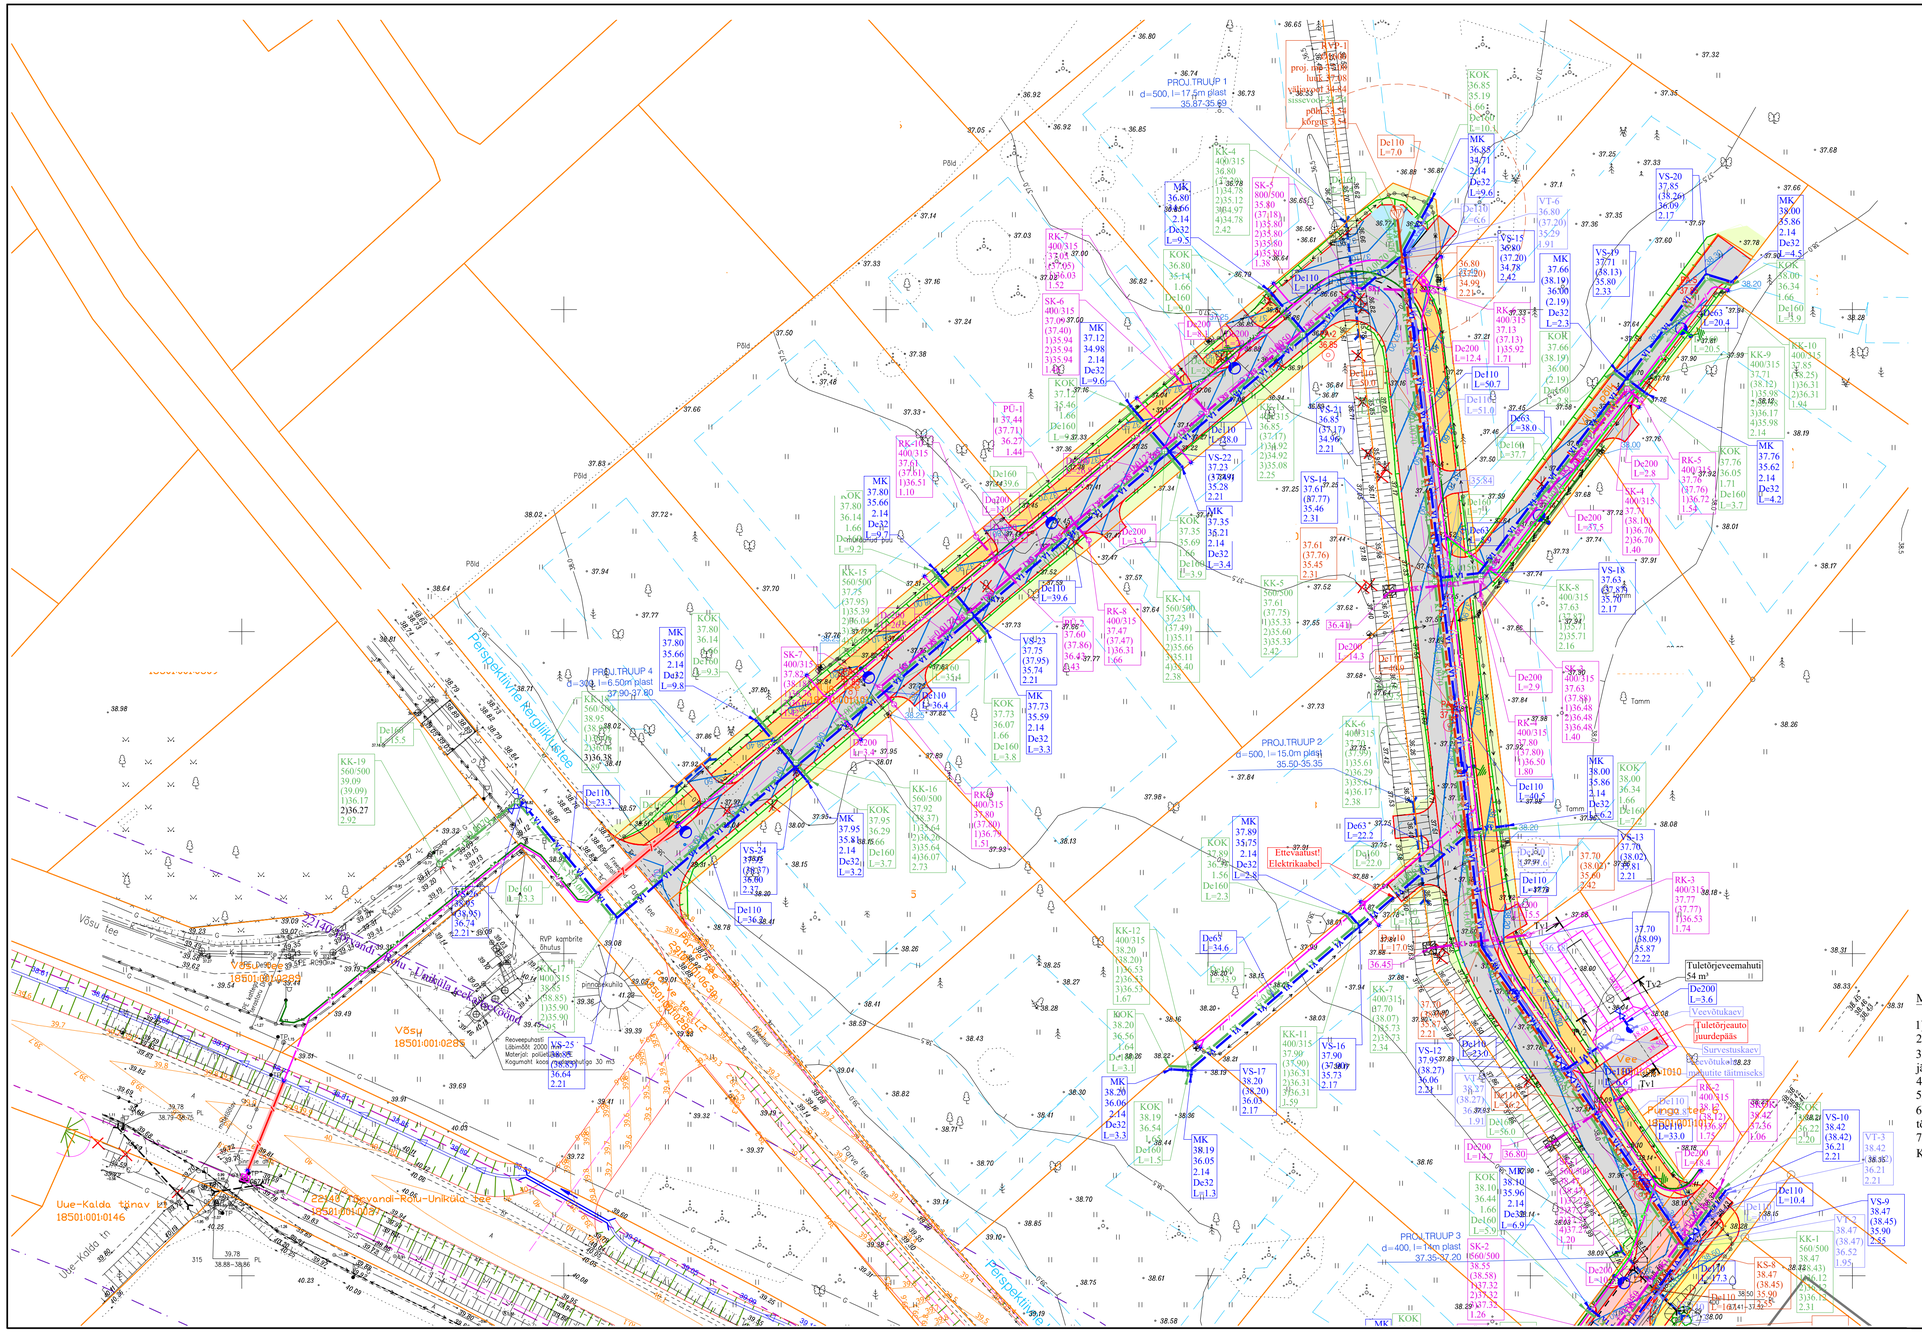
PROJ.TRUUP 1
d=500, l=17.5m plast
35.87-35.89
PROJ.TRUUP 2
d=500, l=15.0m plast
35.50-35.35
PROJ.TRUUP 3
d=400, l=14m plast
37.35-37.20
PROJ.TRUUP 4
d=300, l=6.50m plast
37.90-37.80
Perspektiivne Rattaliikluse
Tuletõrjeveemahuti
54 m³
Etevõtlust
Elektrikaabel
Vee
Vee-ettevõtjate
Vee
Vee
Vee