


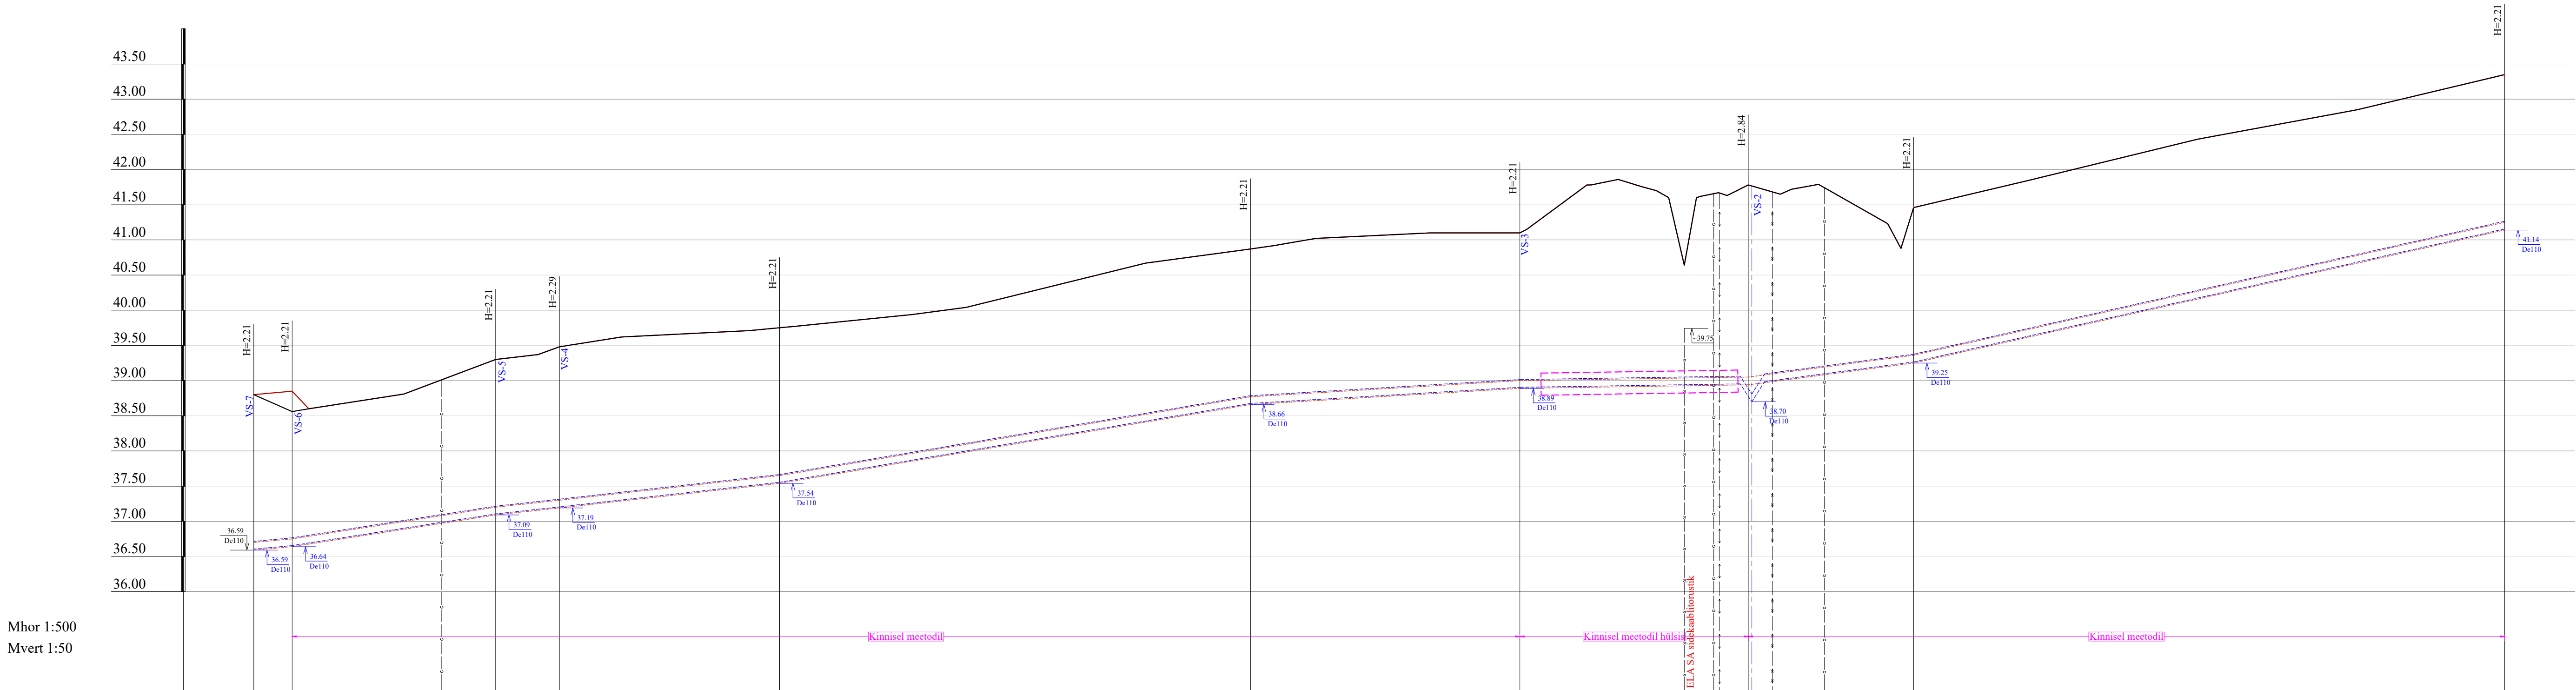

Mhor 1:500
Mvert 1:50

KAEVU, SÕLME TÄHIS	KS-7 KS-6		KS-5		KS-4		KS-3		KS-2								
OLEMASOLEV MAAPINNA KÕRGUS	38.80	38.56	39.30	39.48	39.75	40.87	41.10	41.78	41.46	43.35							
PROJ. MAAPINNA KÕRGUS	38.80	38.85	39.30	39.48	39.75	40.87	41.10	41.78	41.46	43.35							
PROJ. TORUPÕHJA KÕRGUS	36.59	36.64	37.09	37.19	37.54	38.66	38.89	38.94	39.25	41.14							
TORU PÕHJA SÜGAVUS PROJ. MAAPINNAST	2.21	2.21	2.21	2.29	2.21	2.21	2.21	2.84	2.21	2.21							
LANG	0.0041	0.0155	28.9	0.0110	9.1	0.0112	31.3	0.0167	67.0	0.0060	38.3	0.0015	32.5	0.0132	23.5	0.0225	84.1
PIKKUS	5.5	28.9	9.1	31.3	67.0	38.3	32.5	23.5	84.1								
TORU MATERJAL, LÄBIMÕÖT	Survekanalisatsioonitoru PE De110 PN10																
VAHEKAUGUS	5.5	28.9	9.1	31.3	67.0	38.3	32.5	23.5	84.1								
SIRGESTATUD TRASSI SKEEM																	

Märkused:
1) Joonis on seletuskirja ja projekti lisade lahutamatu osa.
2) Torustiku asukoht vt Asendiplaan 2 (joonis leht VK-4-03).