Lõige 4-4

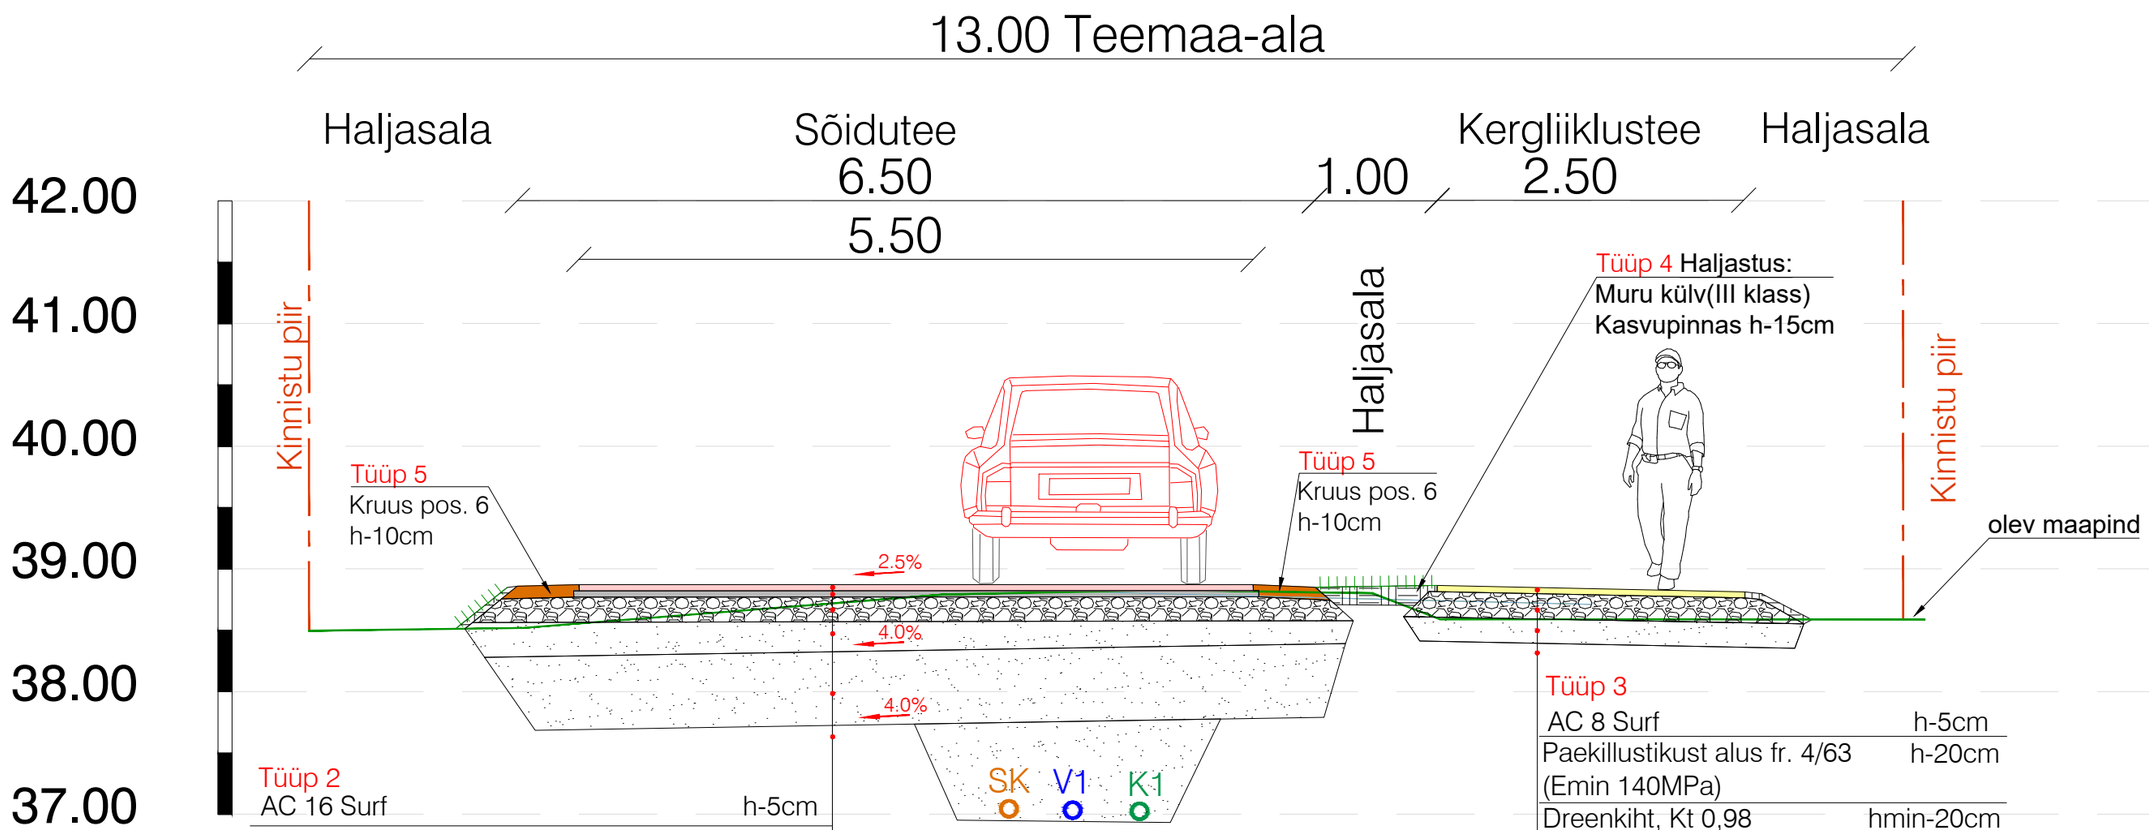

Tüüp 2

AC 16 Surf	h-5cm
AC 16 Base	h-5cm
Paekillustikust alus kahes kihis.Aluminekiht fr. 32/63, ülemine fr.16/32, kiilekillustik fr. 8/12, kulu 25kg/m²(Emin 170MPa)	h-25cm
Dreenkiht, Kt 0,98 (filtr.m ≥ 1,0m/ööp)	hmin-25cm
Täitepinnas, Kt 0,98(vajadusel) (filtr.m ≥ 0,5m/ööp)	hmin-50cm
Olev pinnas, Kt 0,94	

Tüüp 3

AC 8 Surf	h-5cm
Paekillustikust alus fr. 4/63 (Emin 140MPa)	h-20cm
Dreenkiht, Kt 0,98 (filtr.m ≥ 1,0m/ööp)	hmin-20cm
Olev pinnas, Kt 0,94	