
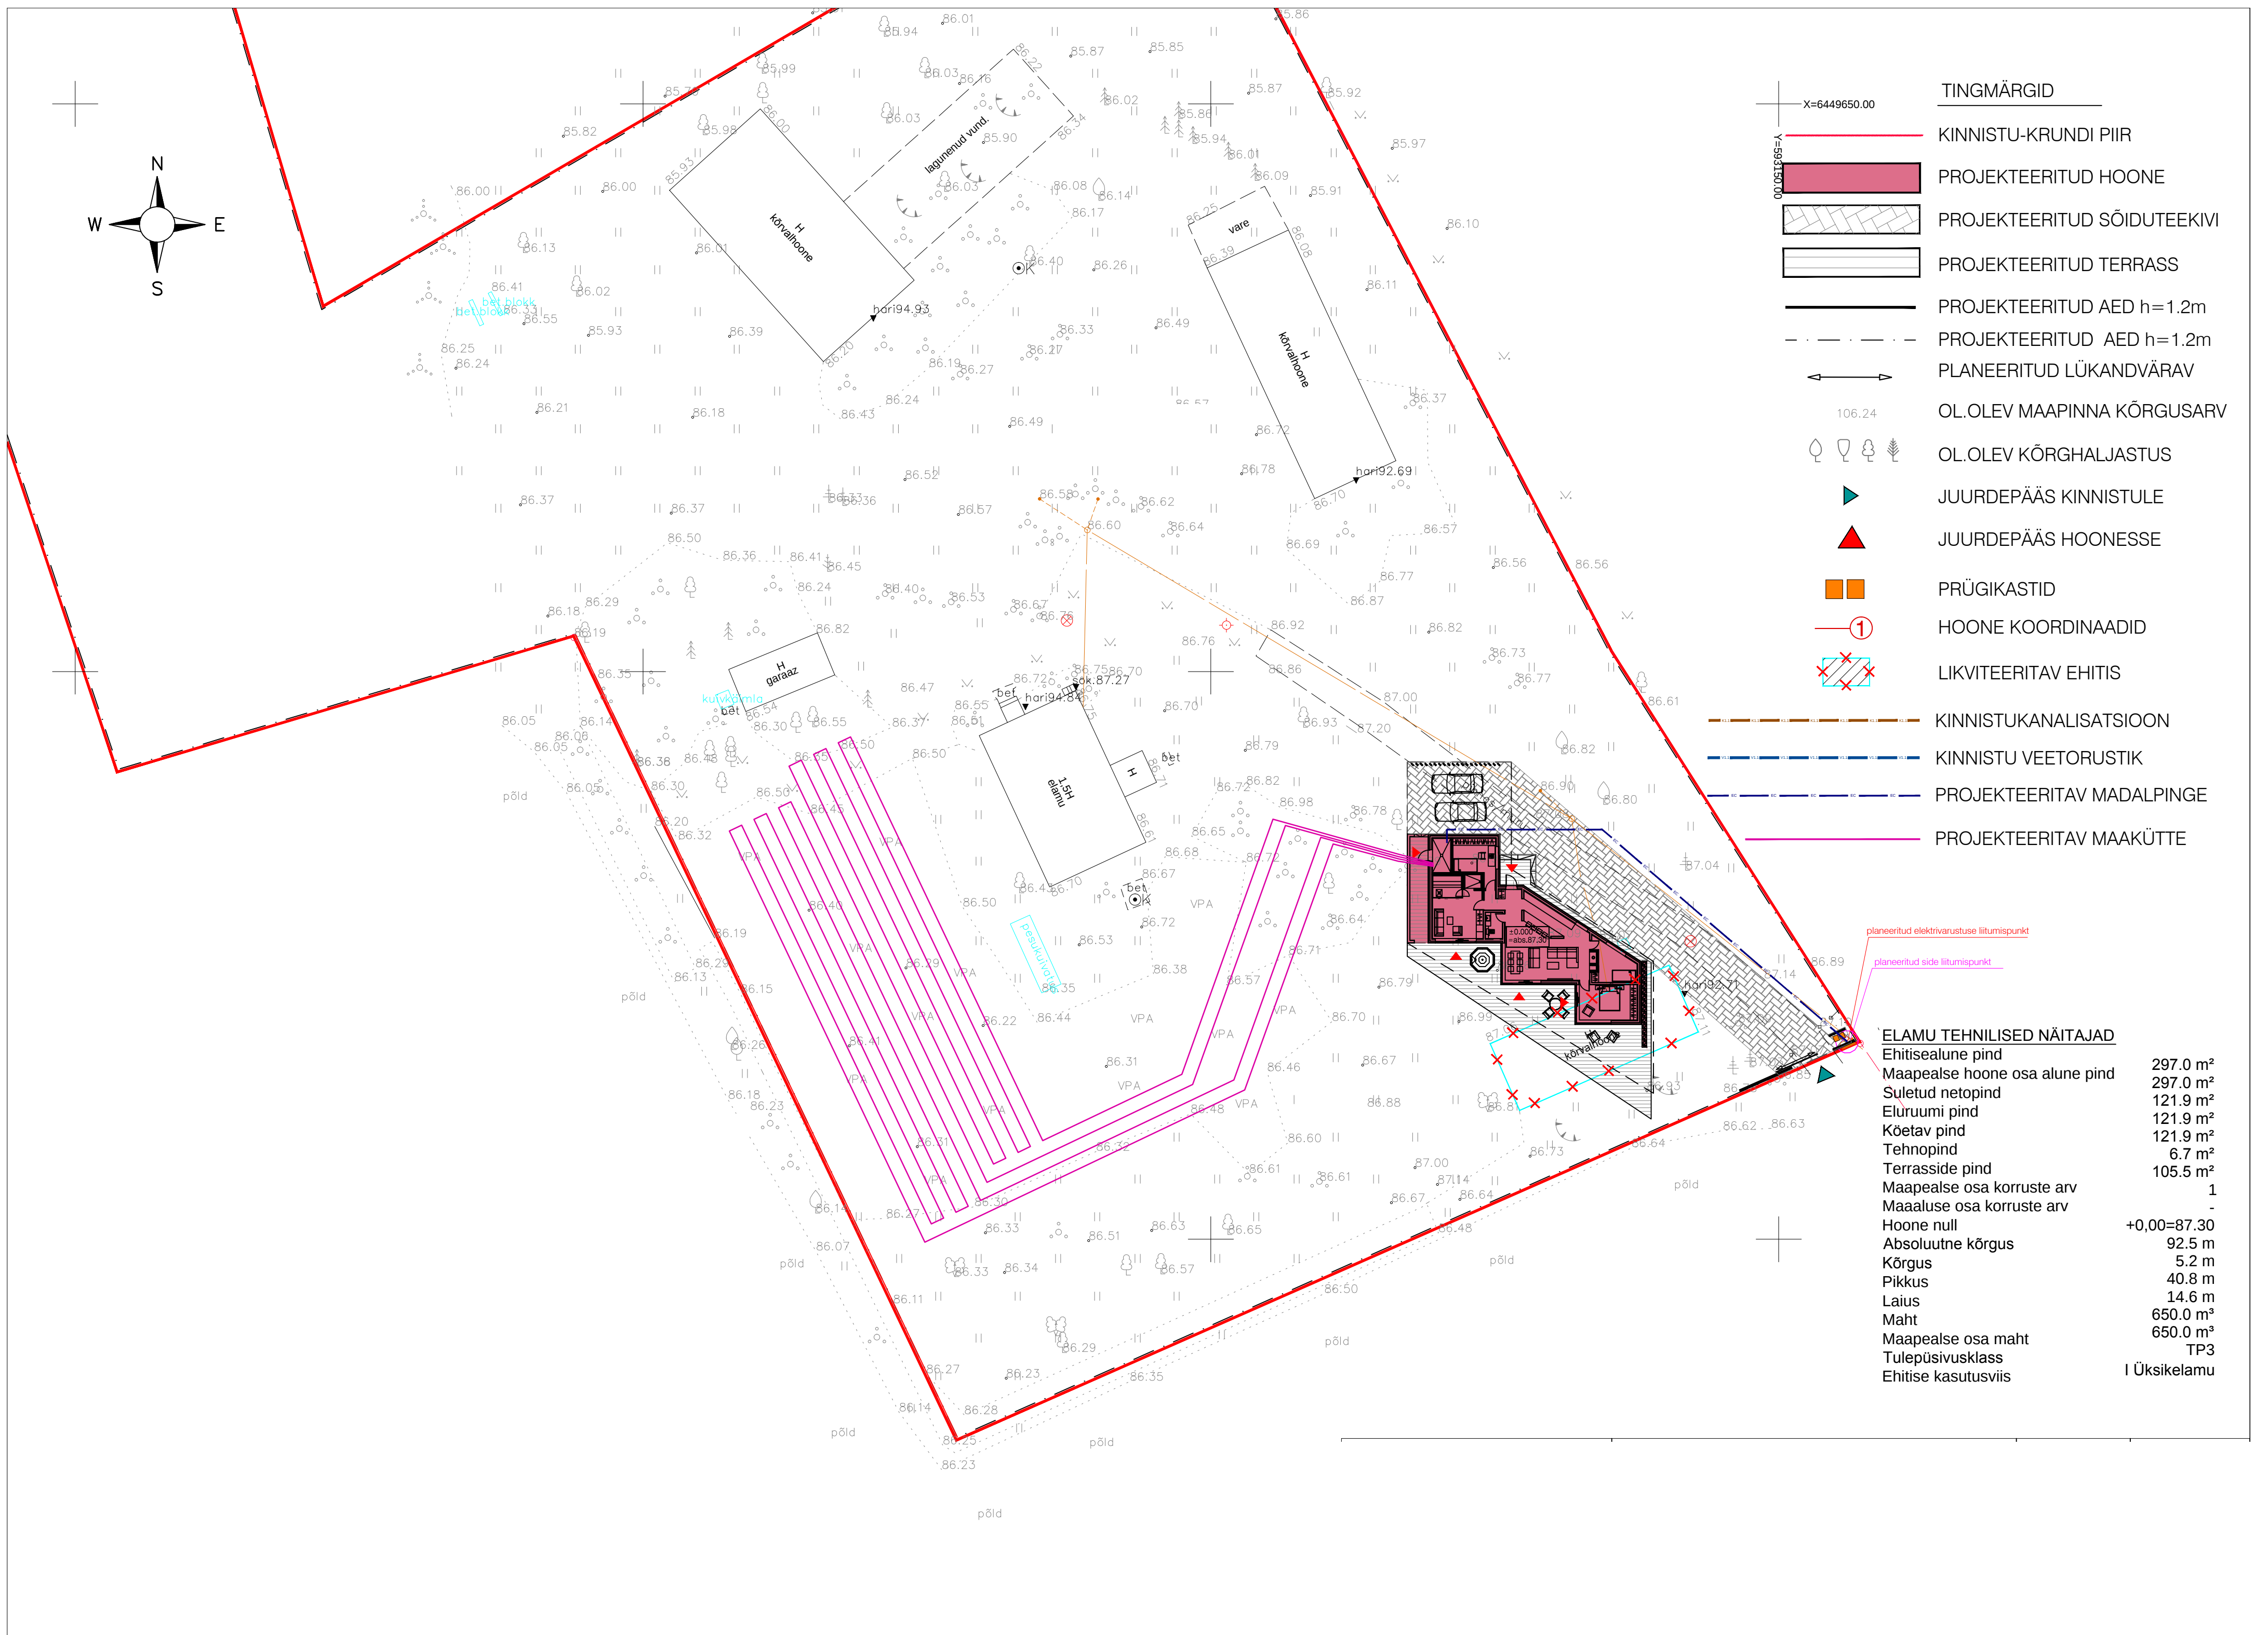


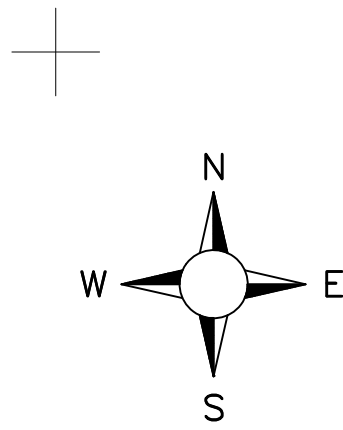

- TINGMÄRGID
- KINNISTU-KRUNDI PIIR
 - PROJEKTEERITUD HOONE
 - PROJEKTEERITUD SÕIDUTEEKIVI
 - PROJEKTEERITUD TERRASS
 - PROJEKTEERITUD AED h=1.2m
 - PROJEKTEERITUD AED h=1.2m
 - PLANEERITUD LÜKANDVÄRAV
 - OL.OLEV MAAPINNA KÕRGUSARV
 - OL.OLEV KÕRGHALJASTUS
 - JUURDEPÄÄS KINNISTULE
 - JUURDEPÄÄS HOONESSE
 - PRÜGIKASTID
 - HOONE KOORDINAADID
 - LIKVITEERITAV EHITIS
 - KINNISTUKANALISATSIOON
 - KINNISTU VEETORUSTIK
 - PROJEKTEERITAV MADALPINGE
 - PROJEKTEERITAV MAAKÜTTE

ELAMU TEHNILISED NÄITAJAD	
Ehitisealune pind	297.0 m²
Maapealse hoone osa alune pind	297.0 m²
Suletud netopind	121.9 m²
Eluruumi pind	121.9 m²
Kõetav pind	121.9 m²
Tehnopind	6.7 m²
Terrasside pind	105.5 m²
Maapealse osa korruste arv	1
Maaaluse osa korruste arv	-
Hoone null	+0,00=87.30
Absoluutne kõrgus	92.5 m
Kõrgus	5.2 m
Pikkus	40.8 m
Laius	14.6 m
Maht	650.0 m³
Maapealse osa maht	650.0 m³
Tulepüvisusklass	TP3
Ehitise kasutusviis	I Üksikelamu