


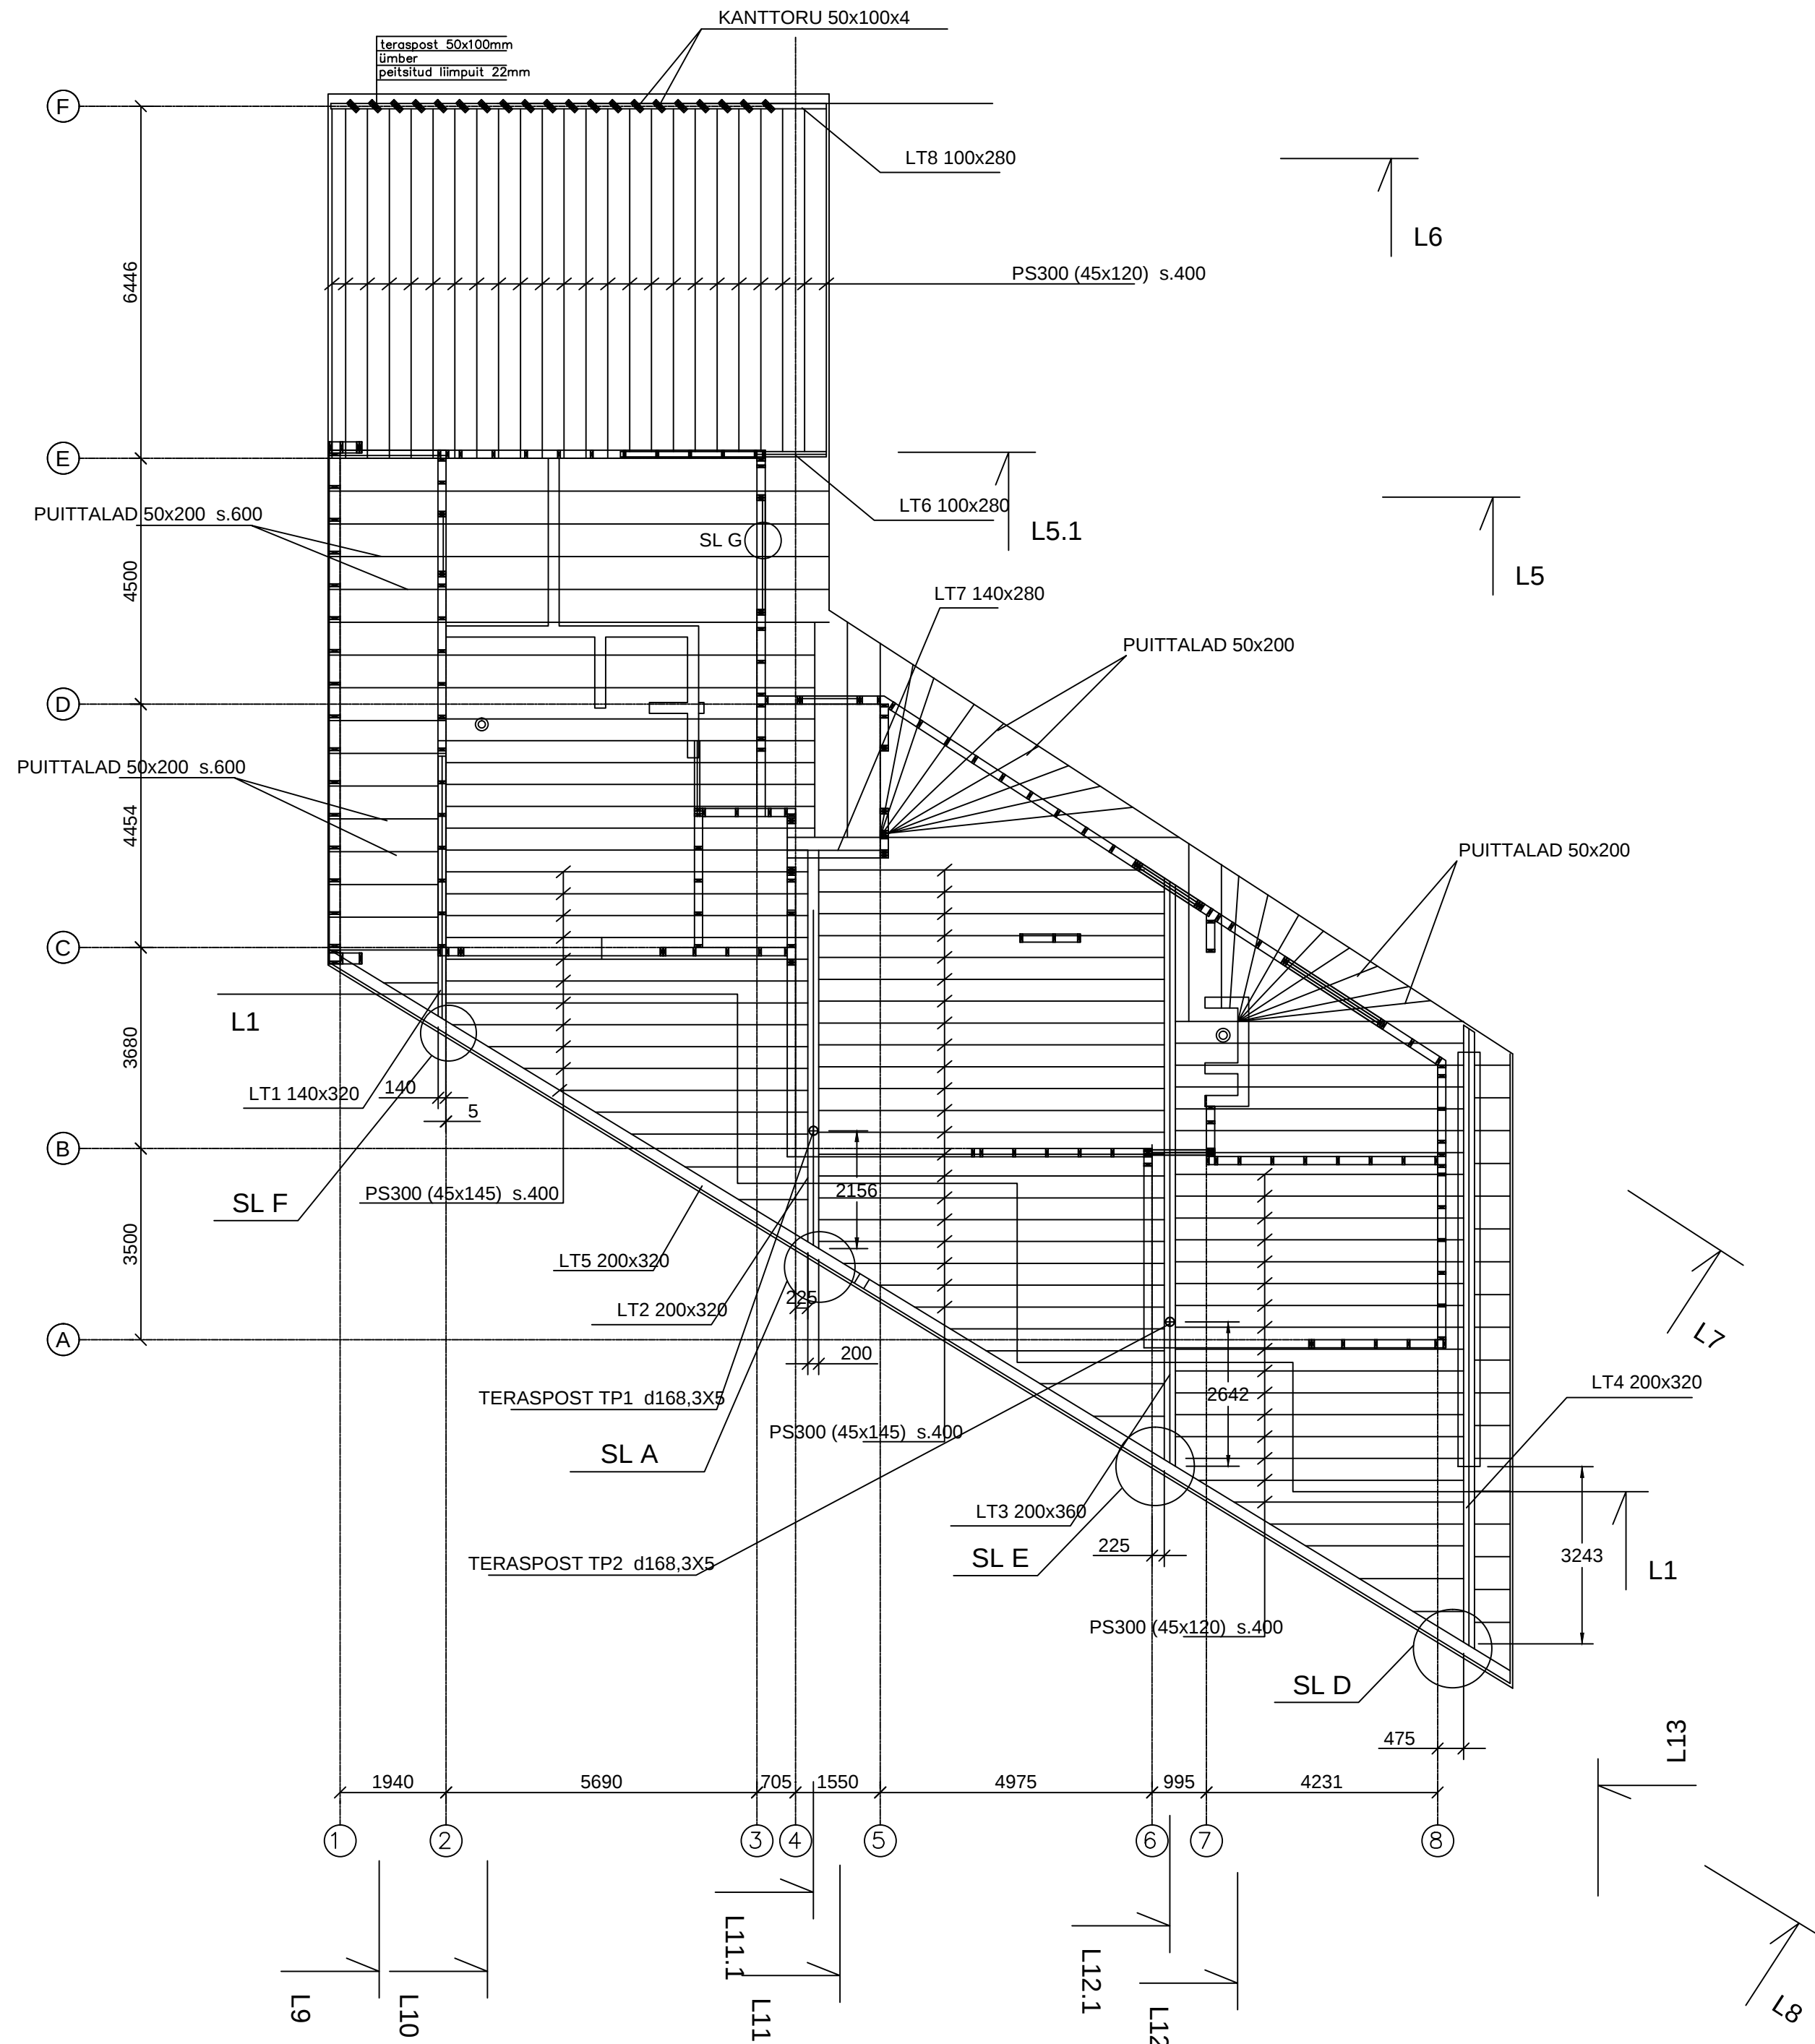


PS 300 s.600 175m2
PUIDU TUGEVUSKLASS: C24

Tehnilised näitajad
Kasutatav teras
Antud osa kirjeldab vahelae puit-metall
talade püsivuse arvutust. Puit-metall
talade metallelemendid on valmistatud
0,91 mm ASTM klassi A terasest ning
kaetud Z275 tsingiga. Paralleelsete
talade tootmisel pressivad ametlikud
tootjad klambreid puitprussi sisse.
Hammas-metall ühendusplaate
(G300 terasest, kaetud Z275 tsingiga)
kasutatakse ka talade tootmises talade
elementide liitmisel.
50x200 265jm

PUITKONSTRUKTSIOONID ISOLEERITAKSE
KIVI JA BETOONKONSTRUKTSIOONIDEST RULLMATERJALIST
ISOLATSIOONIGA

PUITKONSTRUKTSIOONIDE KÜLMUDA LASKMINE
EHITUSE AJAL ON LUBAMATU

KARKASSI RUUMILNE JÄIKUS TAGATAKSE SIDUSLINTIDE
KÜLGE NAELUTAMISEGA KAHELT POOLT
(JOONISEL TÄHISTAUD KRIIPSJOONEGA)

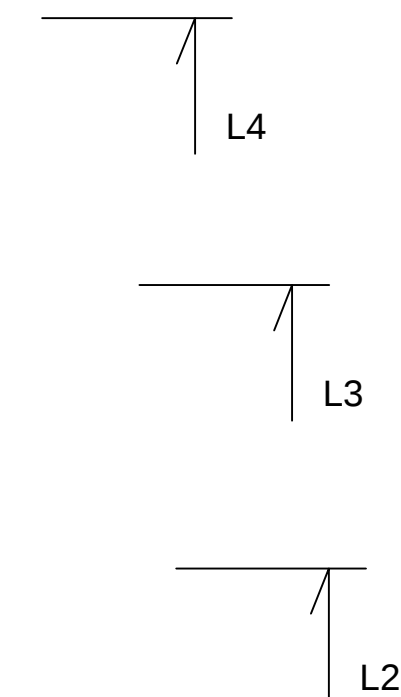

MÄRKUSED:

1. TERASE TUGEVUSKLASS S355
2. POLTIDE TUGEVUSKLASS 5,6;
3. PUIDU MINIMAALNE TUGEVUSKLASS C22
4. VEE JA NIISKUSEGA KOKKU PUUTUVAD PUITKONSTRUKTSIOONID TEHAKE
SÜGAVIMMUTATUD PUIDUST;