



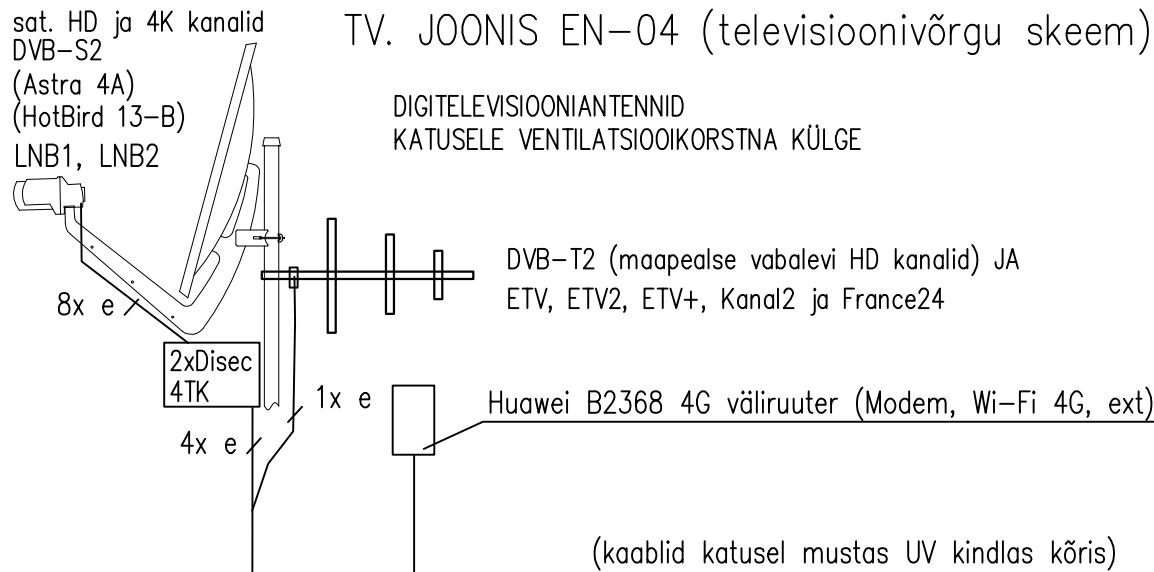

SIDEVÕRGU SKEEM

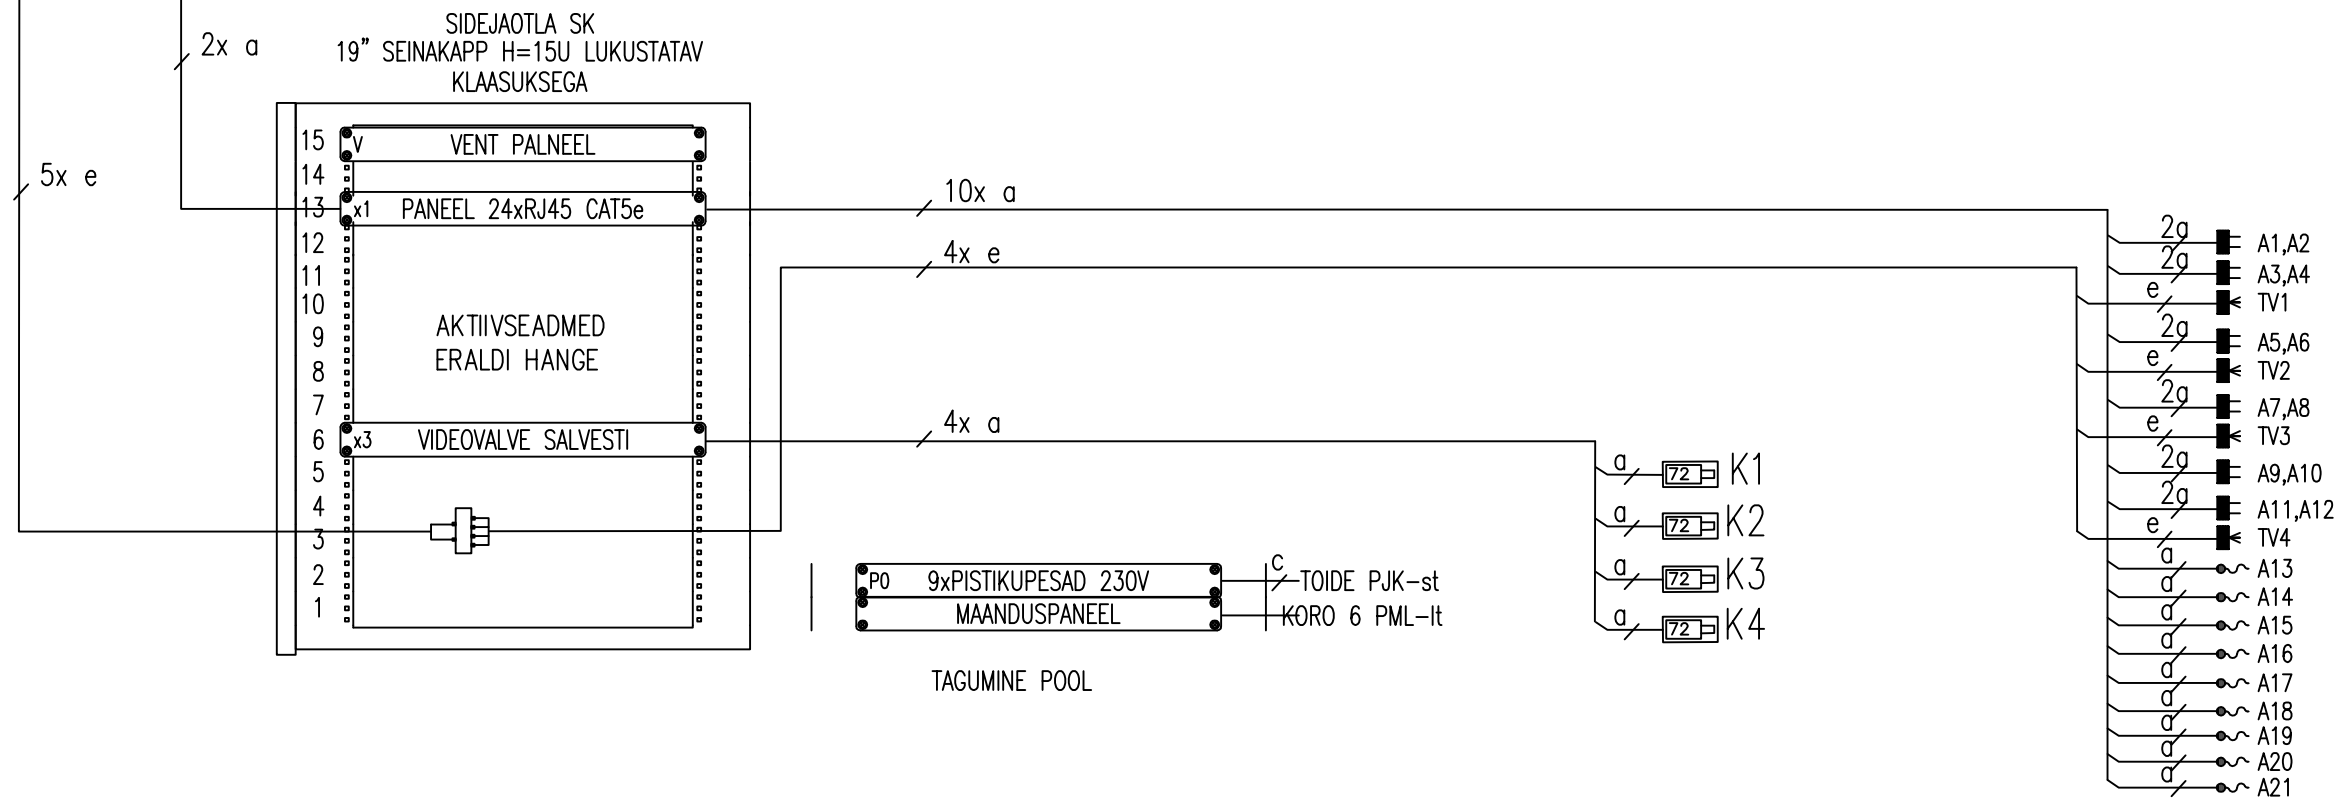

TINGMÄRGID

- OPTILISE ANDMESIDEVÕRGU PESA SÜVIST.
- 1-NE RJ-45 PISTIKUPESA SÜVISTATAV
- 2-NE RJ-45 PISTIKUPESA SÜVISTATAV
- 1-NE RJ-45 OTSASTATUD KAABEL
- 1-NE RJ-45 PISTIKUPESA PINNAPEALNE
- TELEVISIOONIVÕRGU PISTIKUPESA (TV, SAT, R)
- RESERVKAABEL
- VIDEOVALVE KAAMERA

KAABLID

- a/ UTP 4x2x0,5 Cat.5e
- b/ UTP 4x2x0,5 Cat.5e (must)
- c/ XPJ-HF 3G1,5
- d/ 4SML SINGLE MODE OPTILINE SIDEKAABEL
- e/ TV KOAKSIAALKAABEL RG6
- f/ 12SML SINGLE MODE OPTILINE SIDEKAABEL