
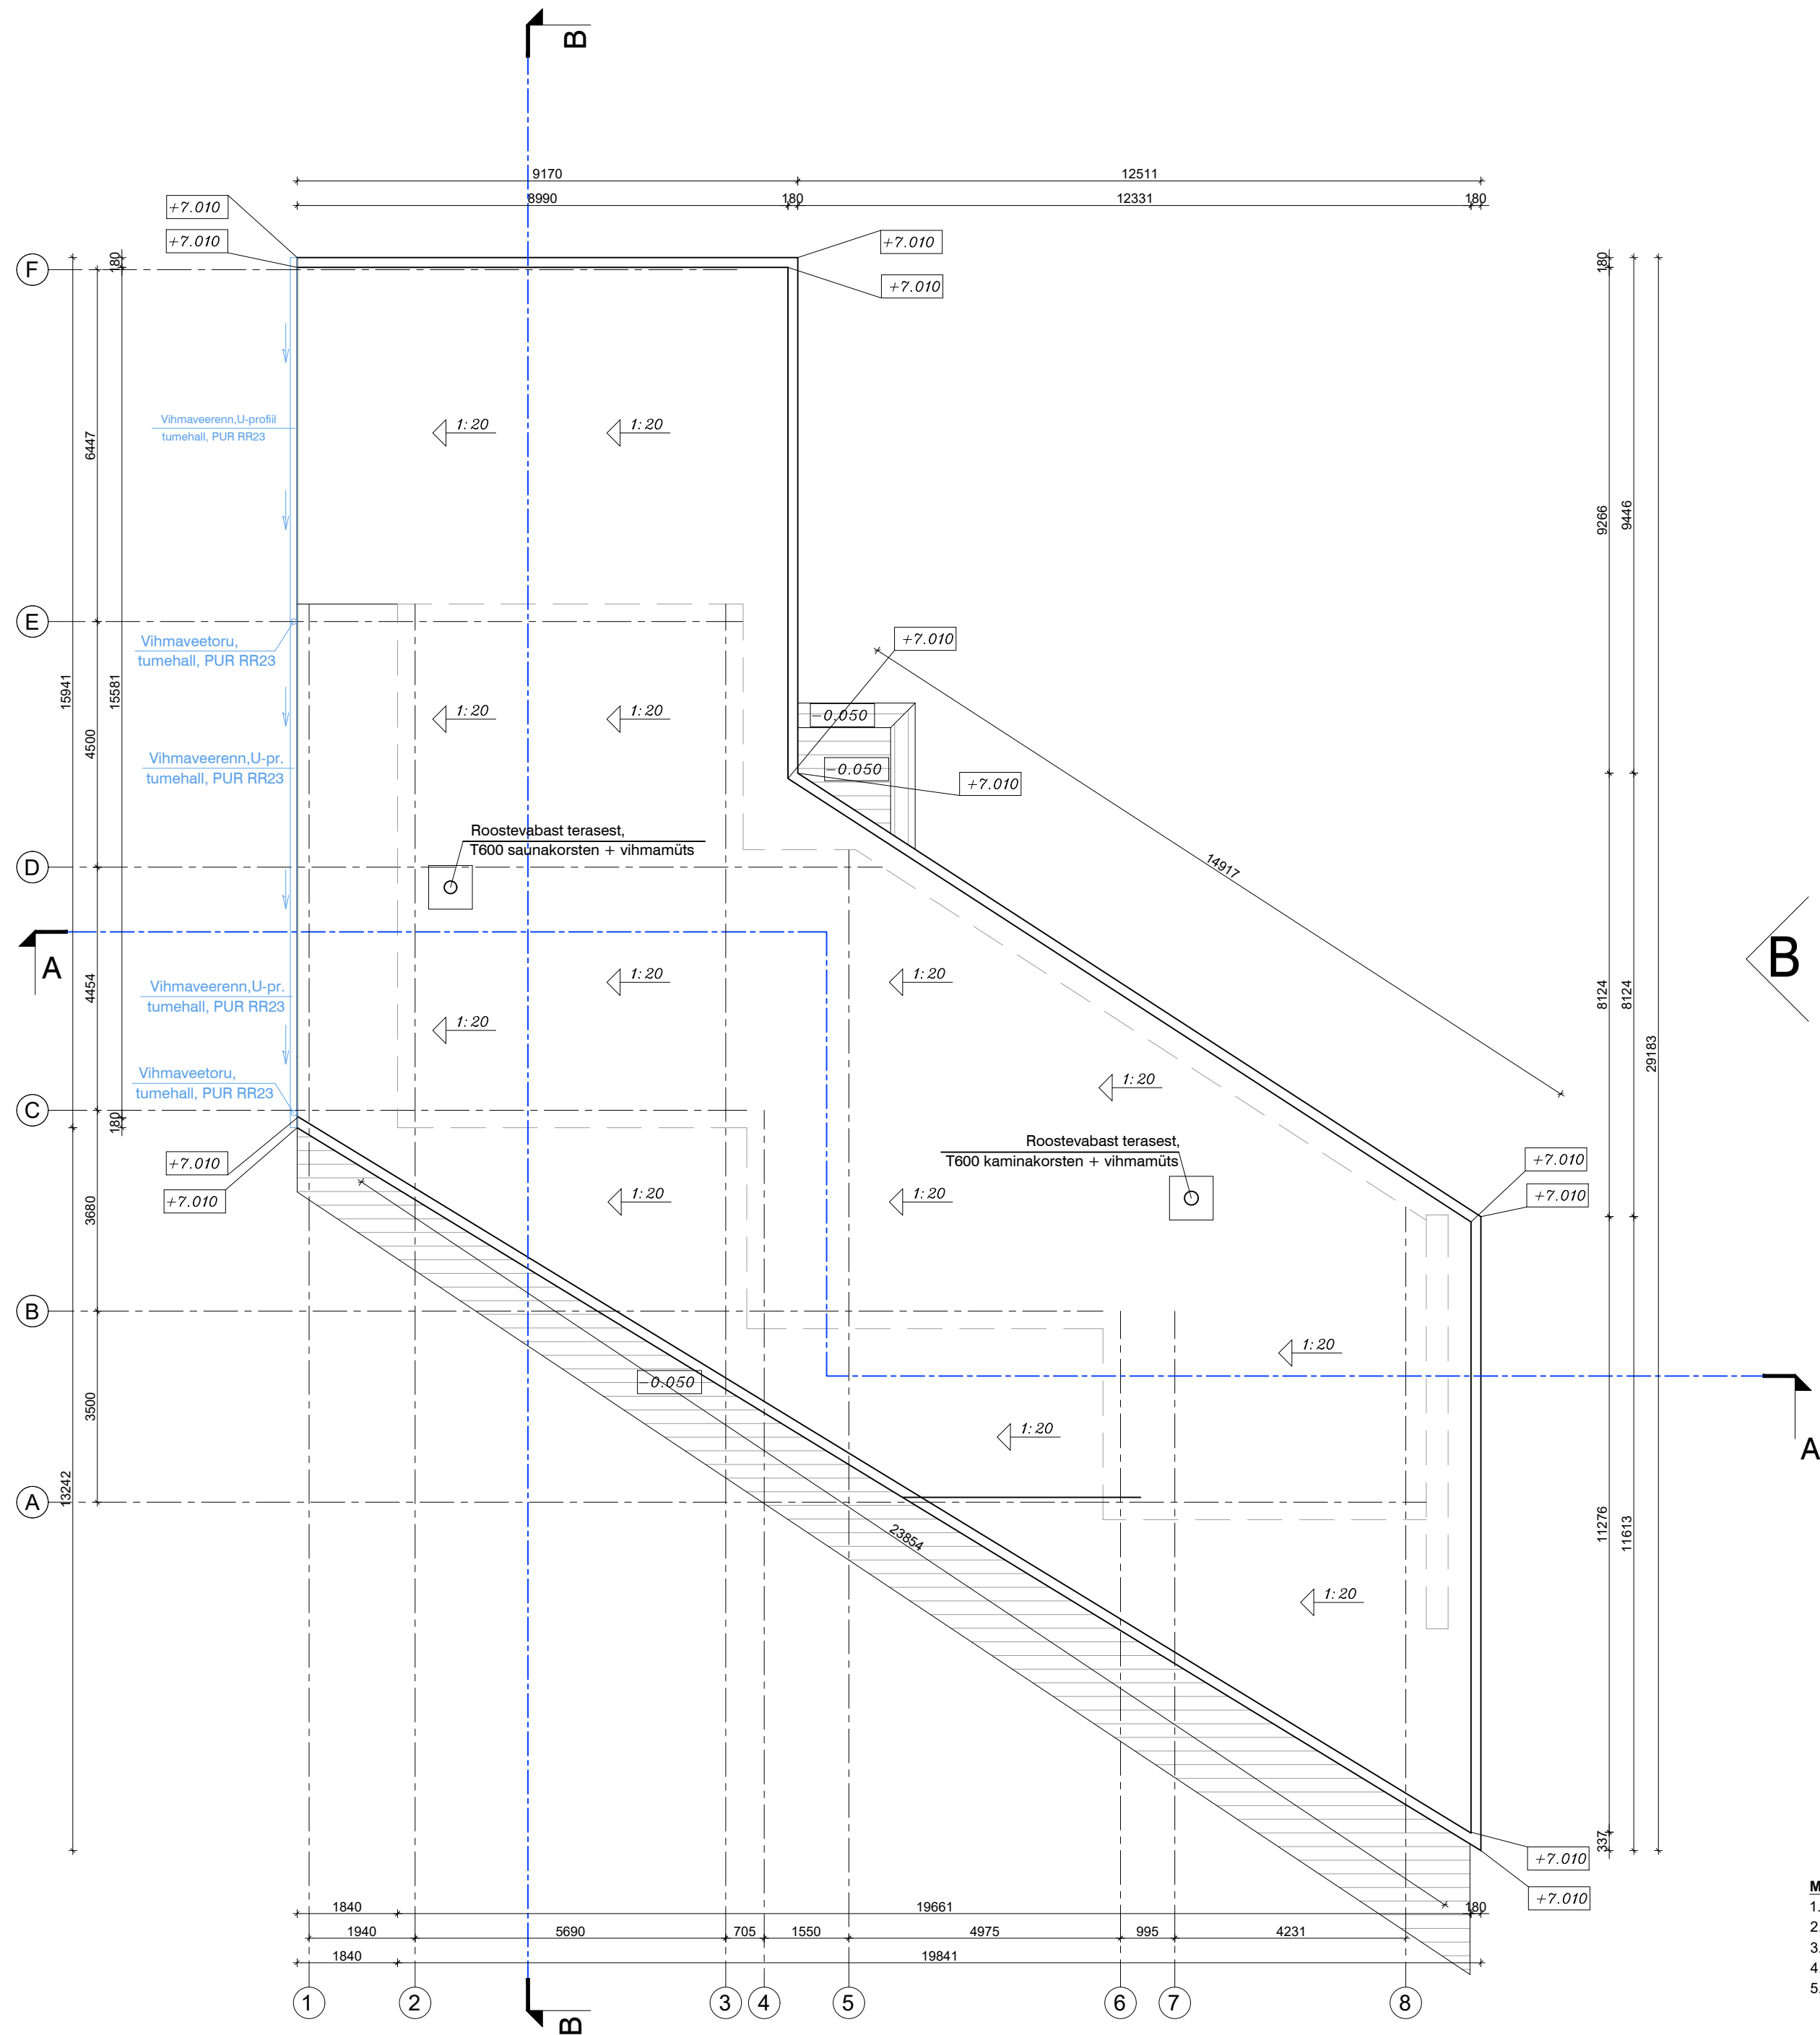


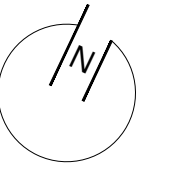

EHITUSALUNE PIND HOONEL 320m²
NETOPIND - 121.9m²

- MÄRKUSED:**
1. MATERJALIDE MUUDATUSED KOOSKÖLASTADA TELLJA JA ARHITEKTIGA.
 2. ENNE TELLIMUSE TEOSTAMIST TEHA OBJEKTIL KONTROLLMÕODISTUSED.
 3. VÄLISTINGIMUSTES JA NIISKETES RUUMIDES KASUTATAKSE KINNITUSVAHENDEID, MIS KUULUVAD KESKKONNAKLASSI C-3.
 4. KINNITUSVAHENDID JA MATERJALID CE MÄRGISEGA.
 5. TÖÖD TULEB TEOSTADA VASTVALT TOOTJA JUHISTELE.