


VALVESIGNALISATSIOONI SKEEM

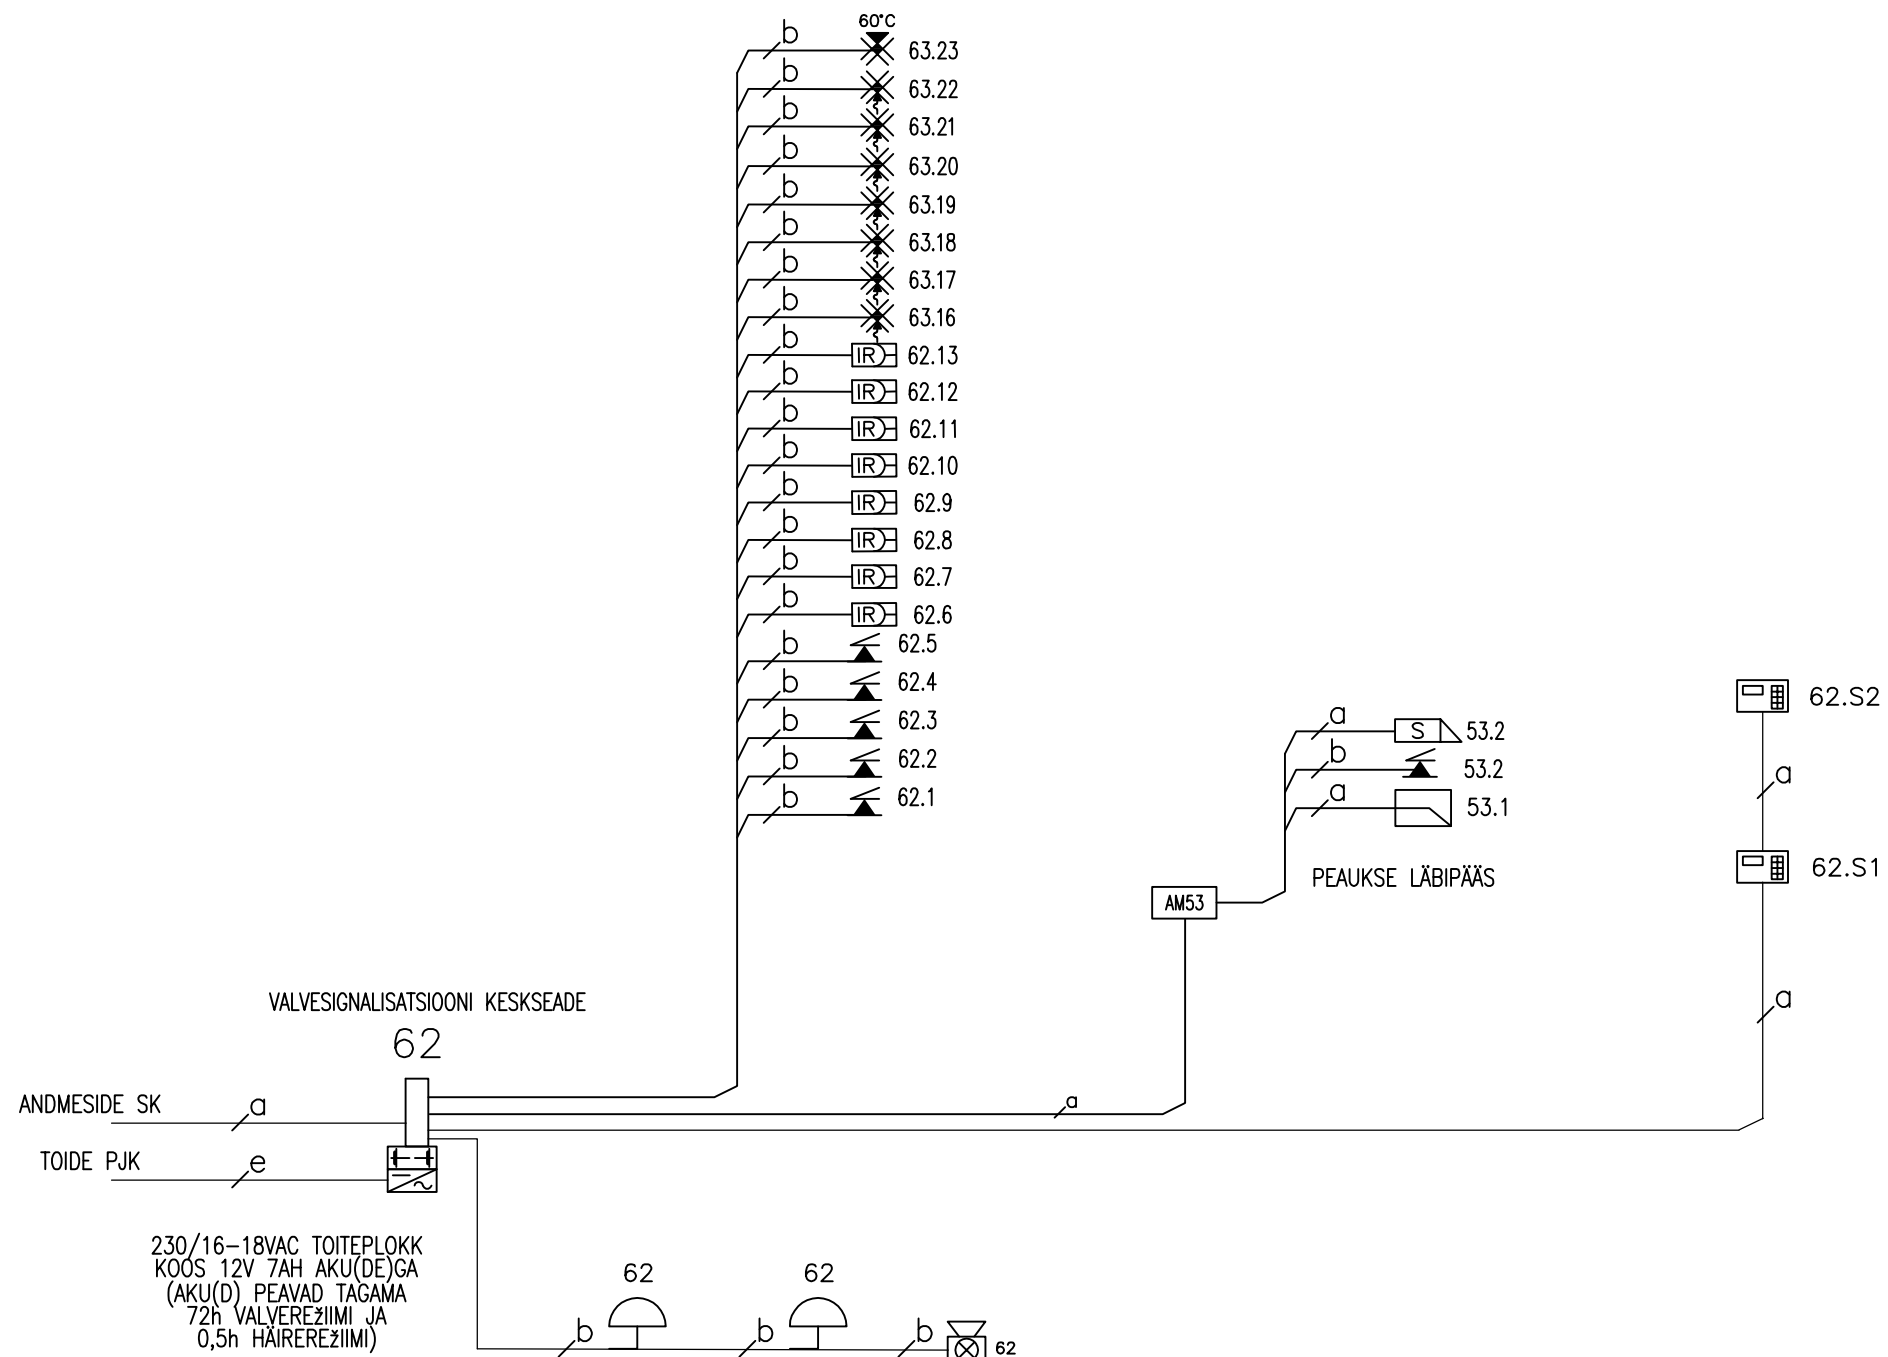

- | | |
|---|---|
|  | ELEKTRILP |
|  | VALVESIGNALISATSIIONI KESKSEADE |
|  | VALVESIGNALISATSIIONI LAIENDUSMOODUL |
|  | LÄBIPÄÄSUMOODUL |
|  | INFRAPUNA LIIKUMISANDUR |
|  | VALVESIGNALISATSIIONI UKSEMAGNET |
|  | VALVESIGNALISATSIIONI GARAAŽIUKSEMAGNET |
|  | LÄBIPÄÄSUSÜSTEEMI UKSEMAGNET |
|  | KONTAKTIVABA KAARDILUGEJA |
|  | HÄDAKUTSUNGLÜLITI |
|  | UKSEAVAMISNUPP |
|  | ELEKTRILUKK |
|  | SISESIREEN |
|  | VÄLISIREEN |
|  | KLAASIPURUNEMISANDUR |
|  | RESERVKAABEL |
|  | SÖRMISTIK |
|  | OPTILINE SUITSUANDUR |
|  | MAX. TEMPERATUURIANDUR |
|
<h2>KAABLID</h2> | |
|  | UTP 4x2x0,5 CAT.6 |
|  | CQR 4x0,22 |
|  | CQR 6x0,22 |
|  | UTP 4x2x0,5 CAT.6 (must) |
|  | PPJ 3G1,5 |
|  | NYY-J 3G1,5 |