


TERASRAAM – RRHS 80X80X5, S355
MONTAAZIKS VUNDAMENDILE ANKRÜD M16, 2 TK.
MONTAAZIKS LIMPUUPOSITI KÕLGE POLDID M10, 4 TK.

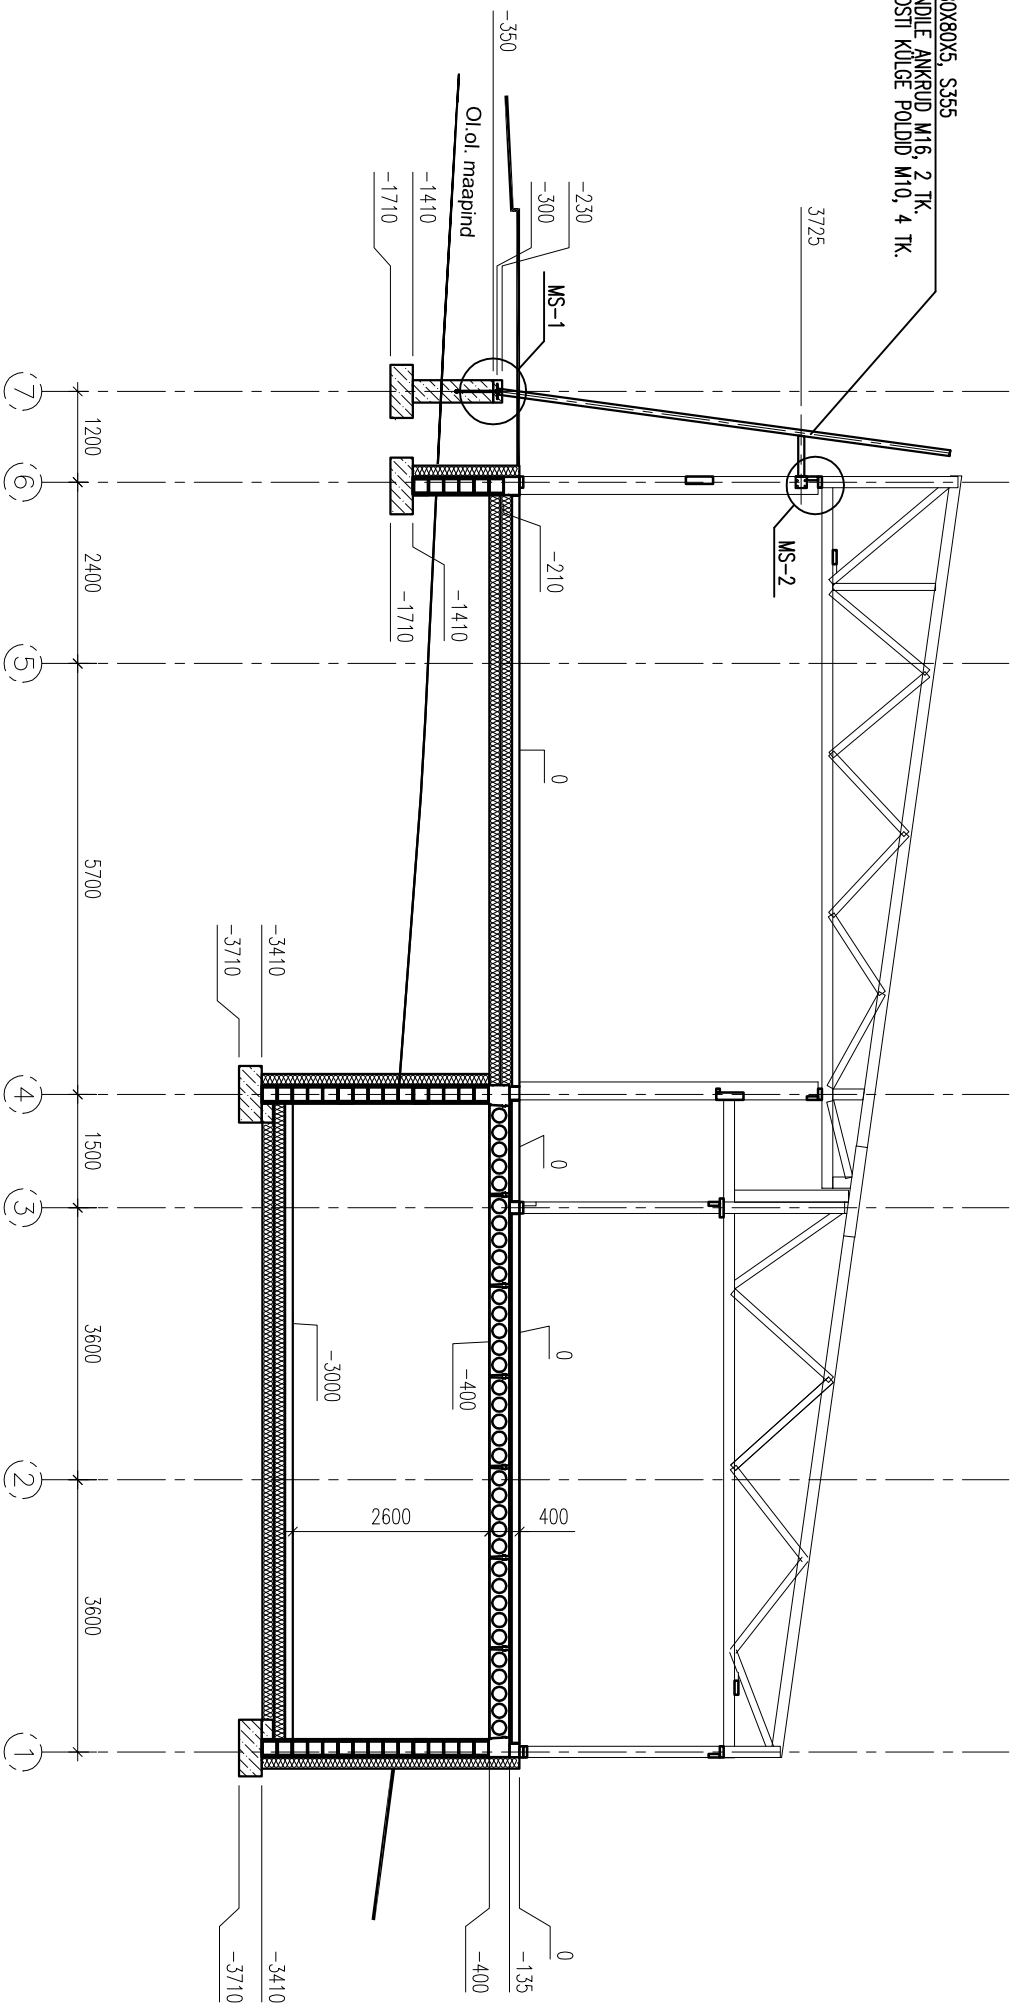

- BETONKIVI SEIN, MÕRT M20, TÄTEKS BETON C30/37
- MONOLIITNE RAUBETON, BETON C30/37