


LAOTUS TELJEL A

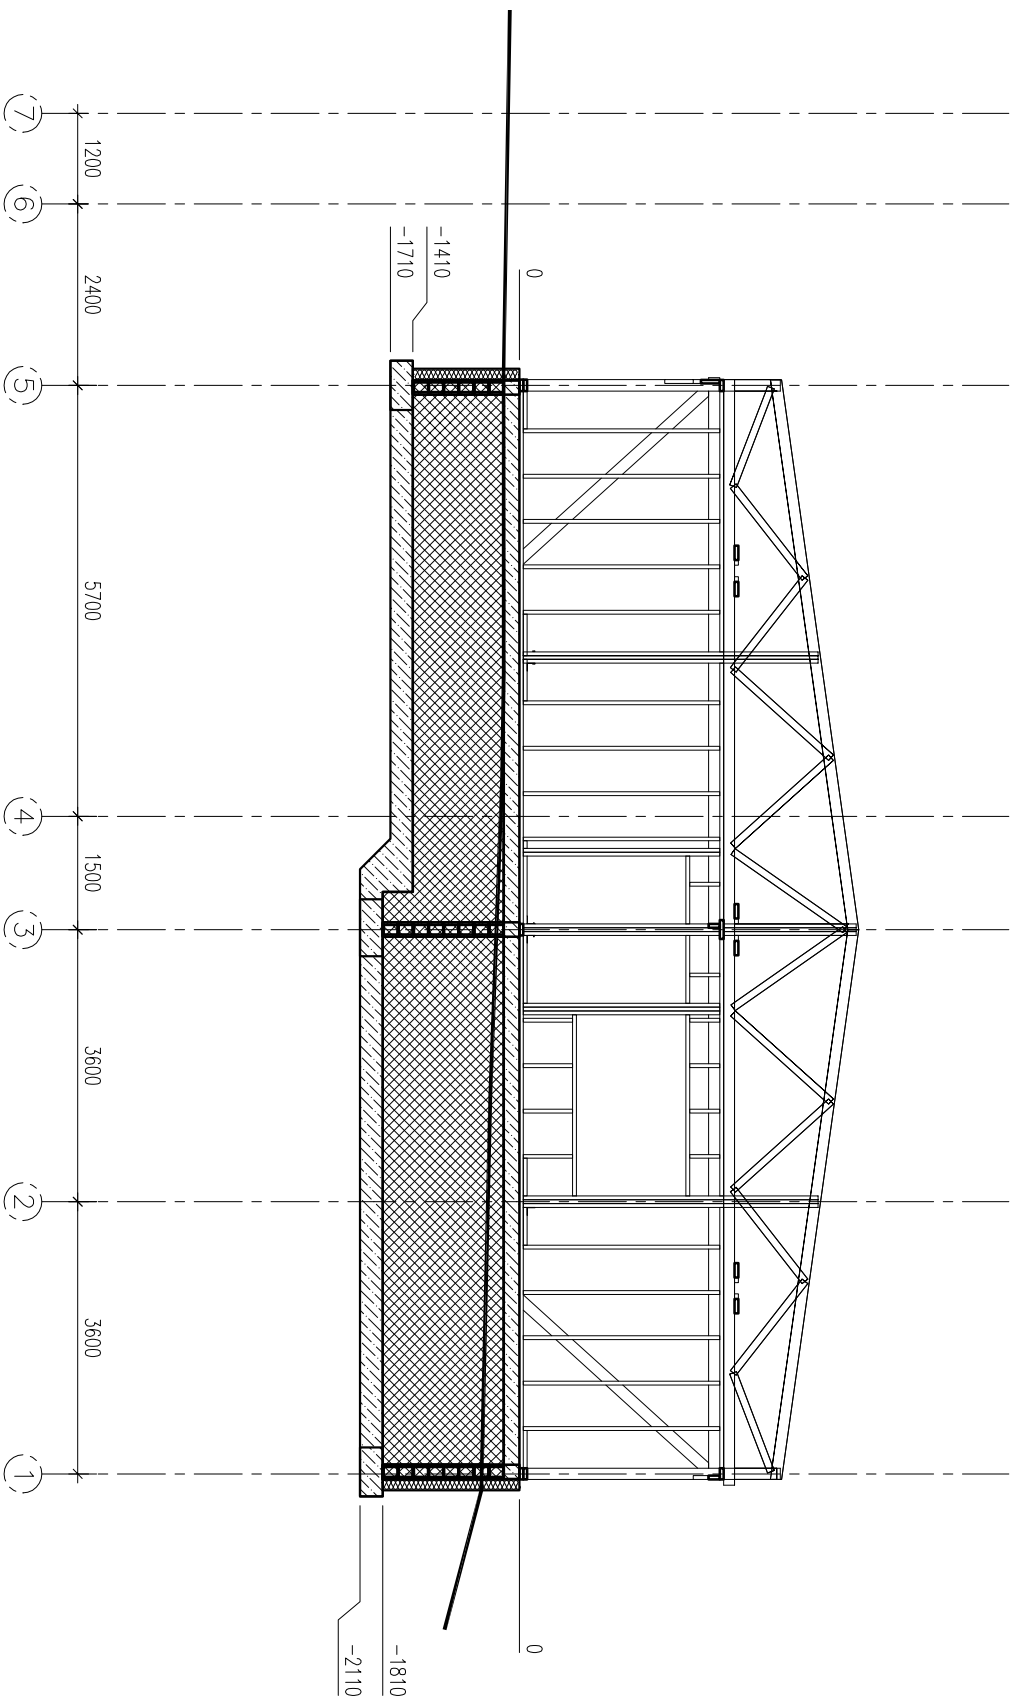

- BETONKIVI SEIN, MÕRT M20, TÄTEKS BETOON C30/37
- MONOLIITNE RAUDBETOON, BETOON C30/37