


LAOTUS TELJEL B

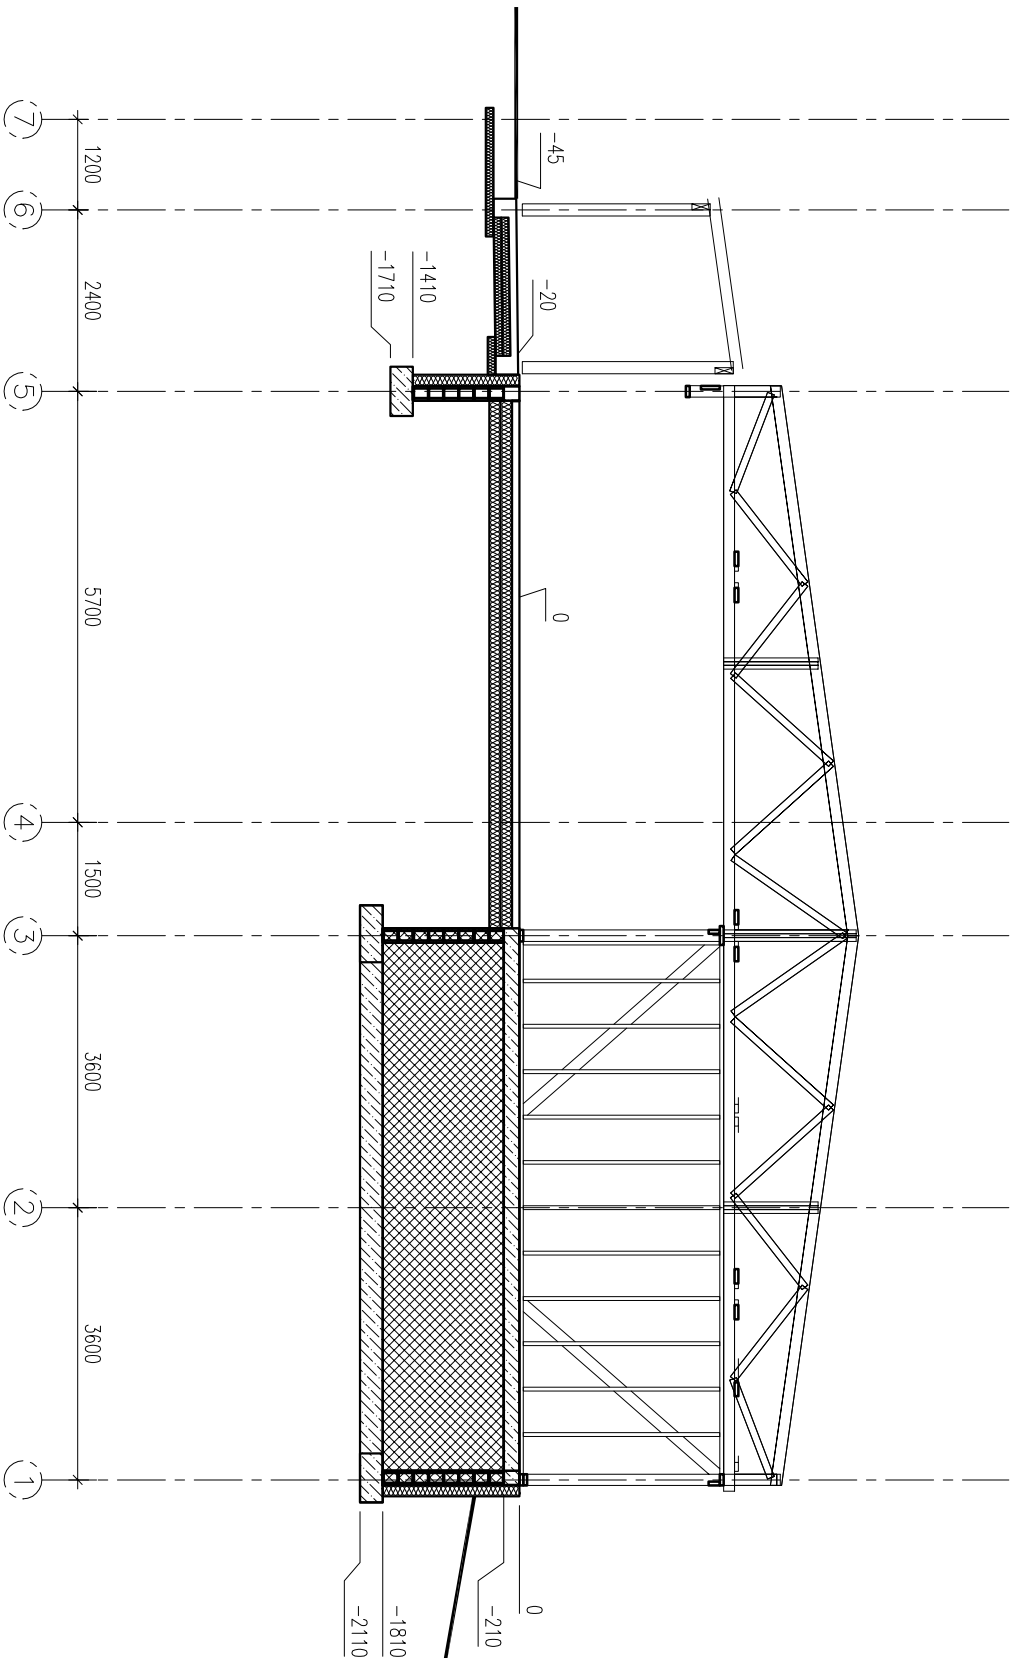

- BETONKIVI SEIN, MÕRT M20, TÄTEKS BETON C30/37
- MONOLIITNE RAUDBETON, BETON C30/37