


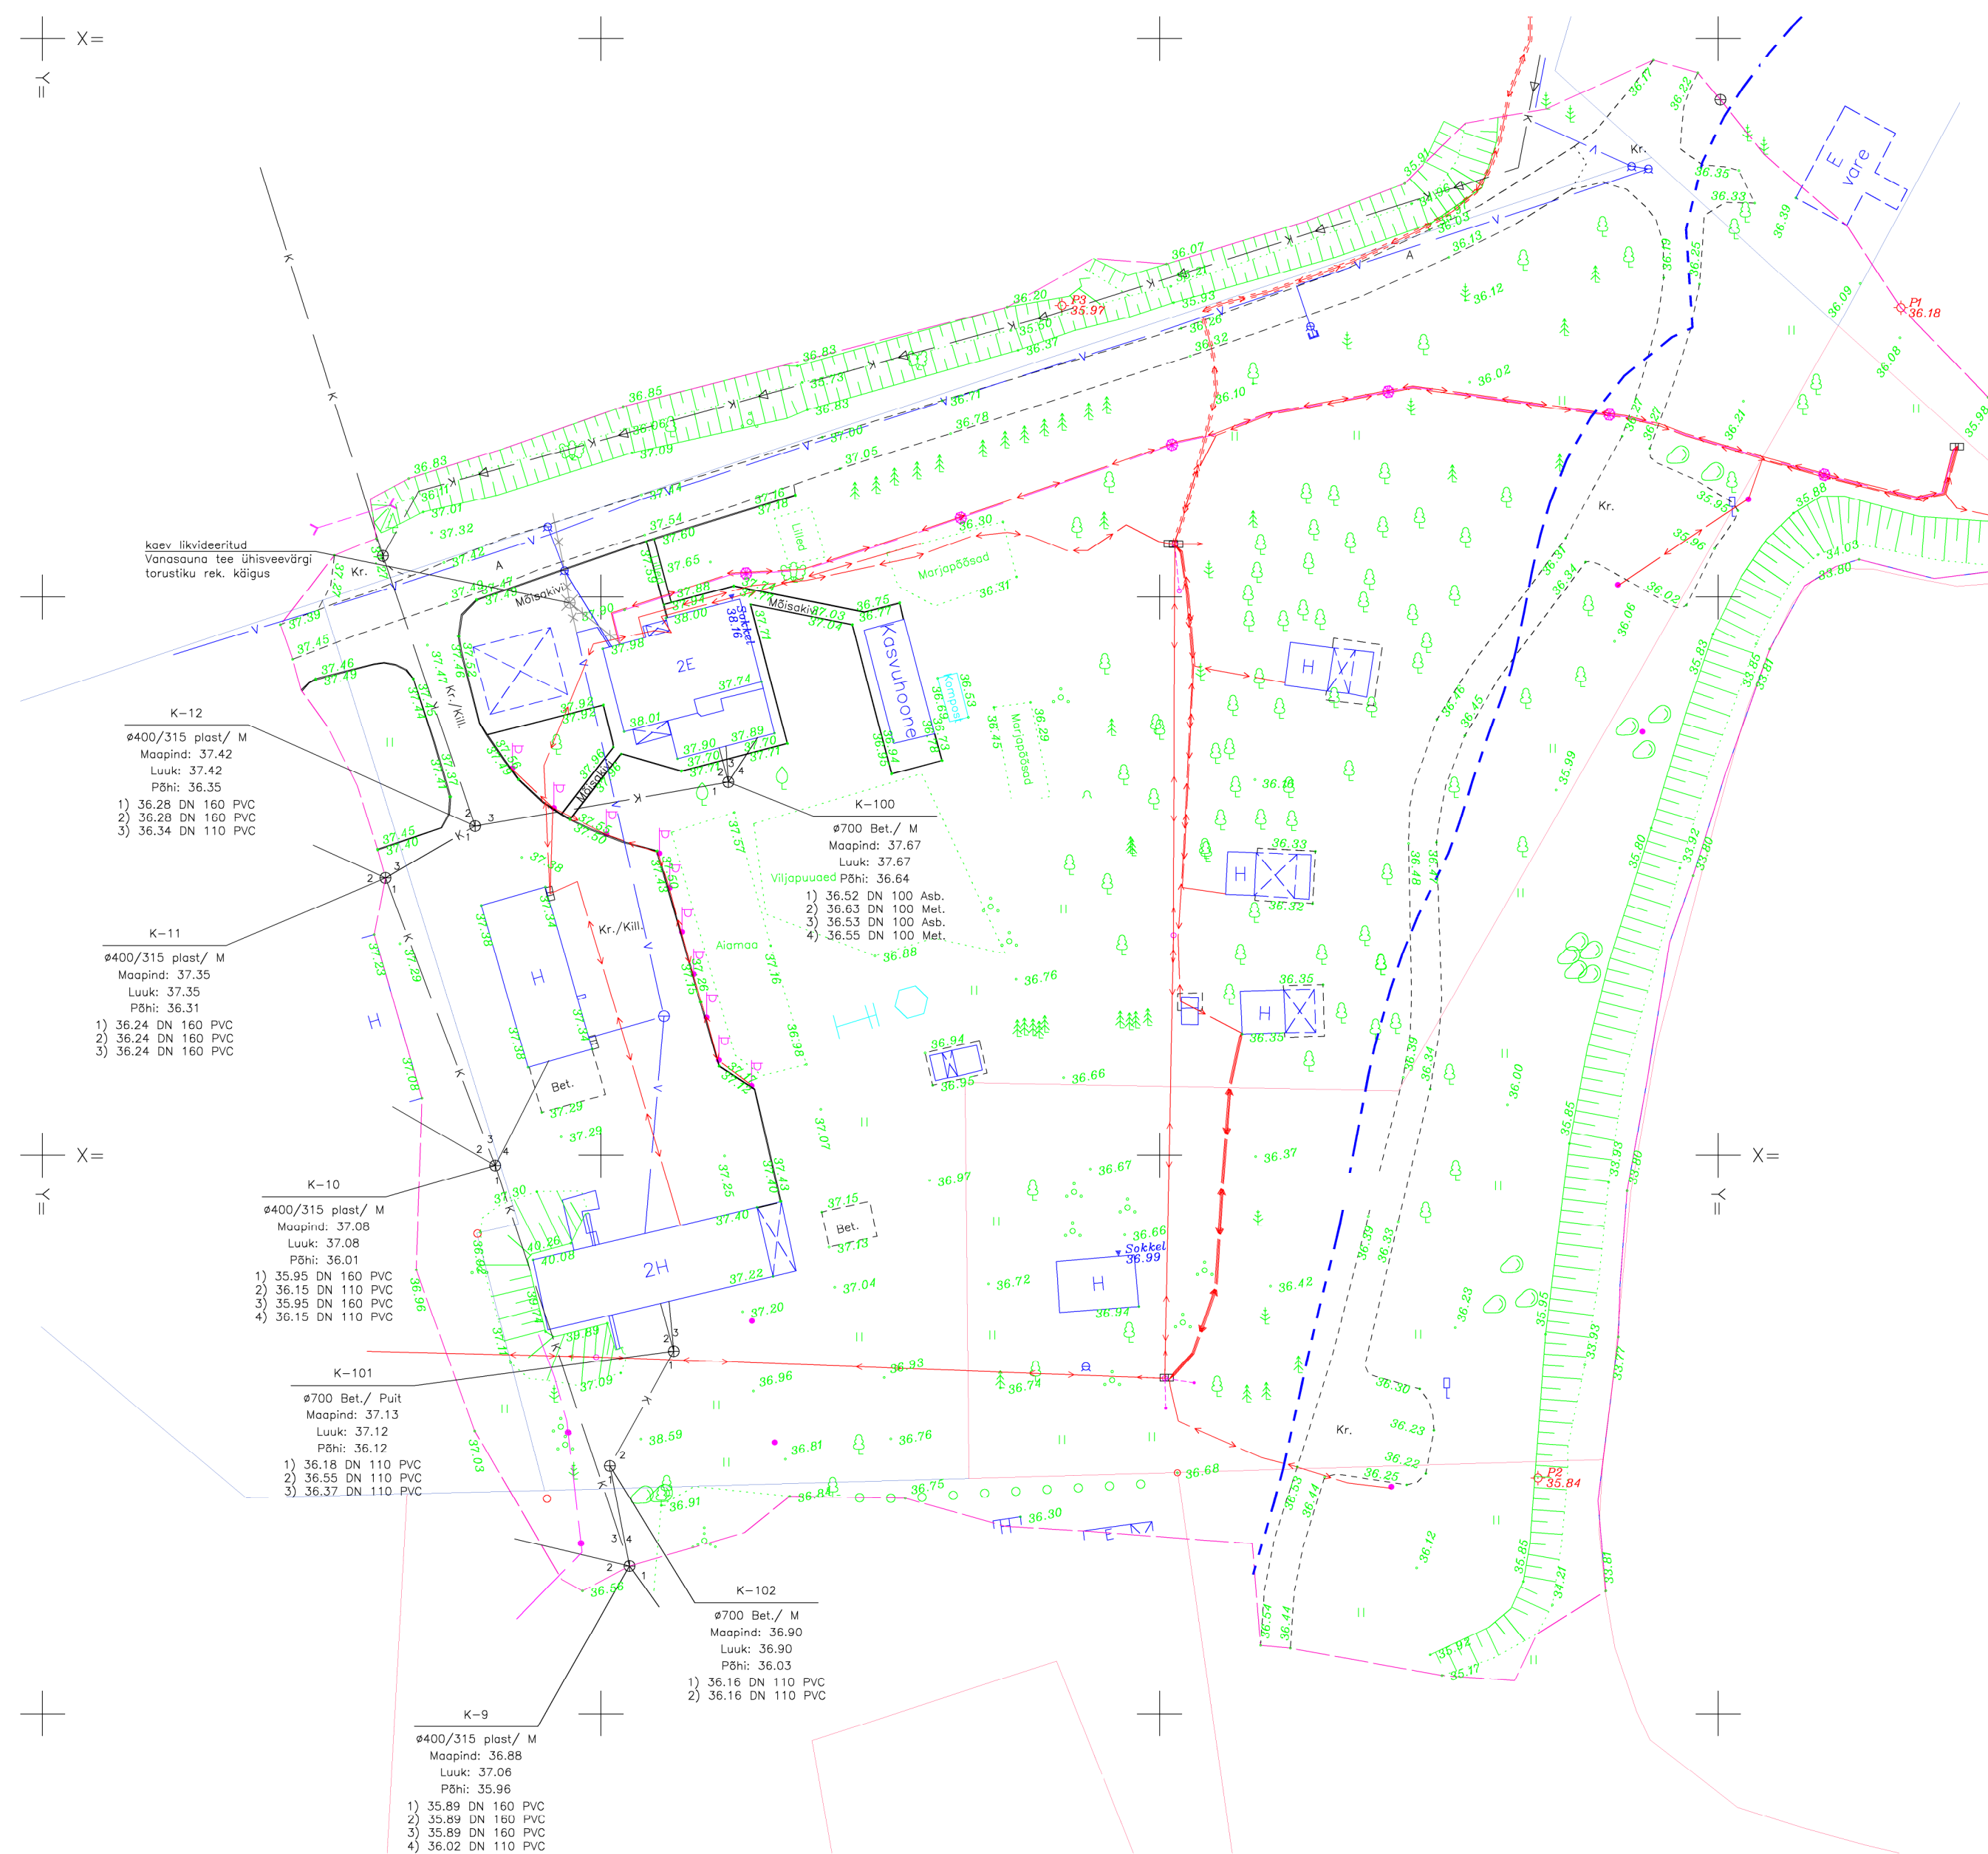

MÄRKUSED:

1. Käesoleva joonise alusena on kasutatud Reaalprojekt OÜ töö nr. G20002 "Vanasauna tee 8 ja Lahu kinnistu, Valma küla, Viljandi vald, Viljandi maakond" joonist "Geodeetiline alusplaan M 1:500" kuupäevaga jaan. 2020.a.
2. Joonisel kasutatud koordinaatsüsteem on L-Est97 ja kõrgused on EH2000 süsteemis.
3. Vastavalt tellija ütlustele on täpsustatud kinnistu olemasoleva veeliitumise torustike ühendusskeemi. Veevarustuse liitumistorustik tuleb liitumispunkti hoonesse, läbib veemõõdusõlme ning on ühendatud endise kaevu asukohas kinnistu olemasoleva veefoorustikuga.