


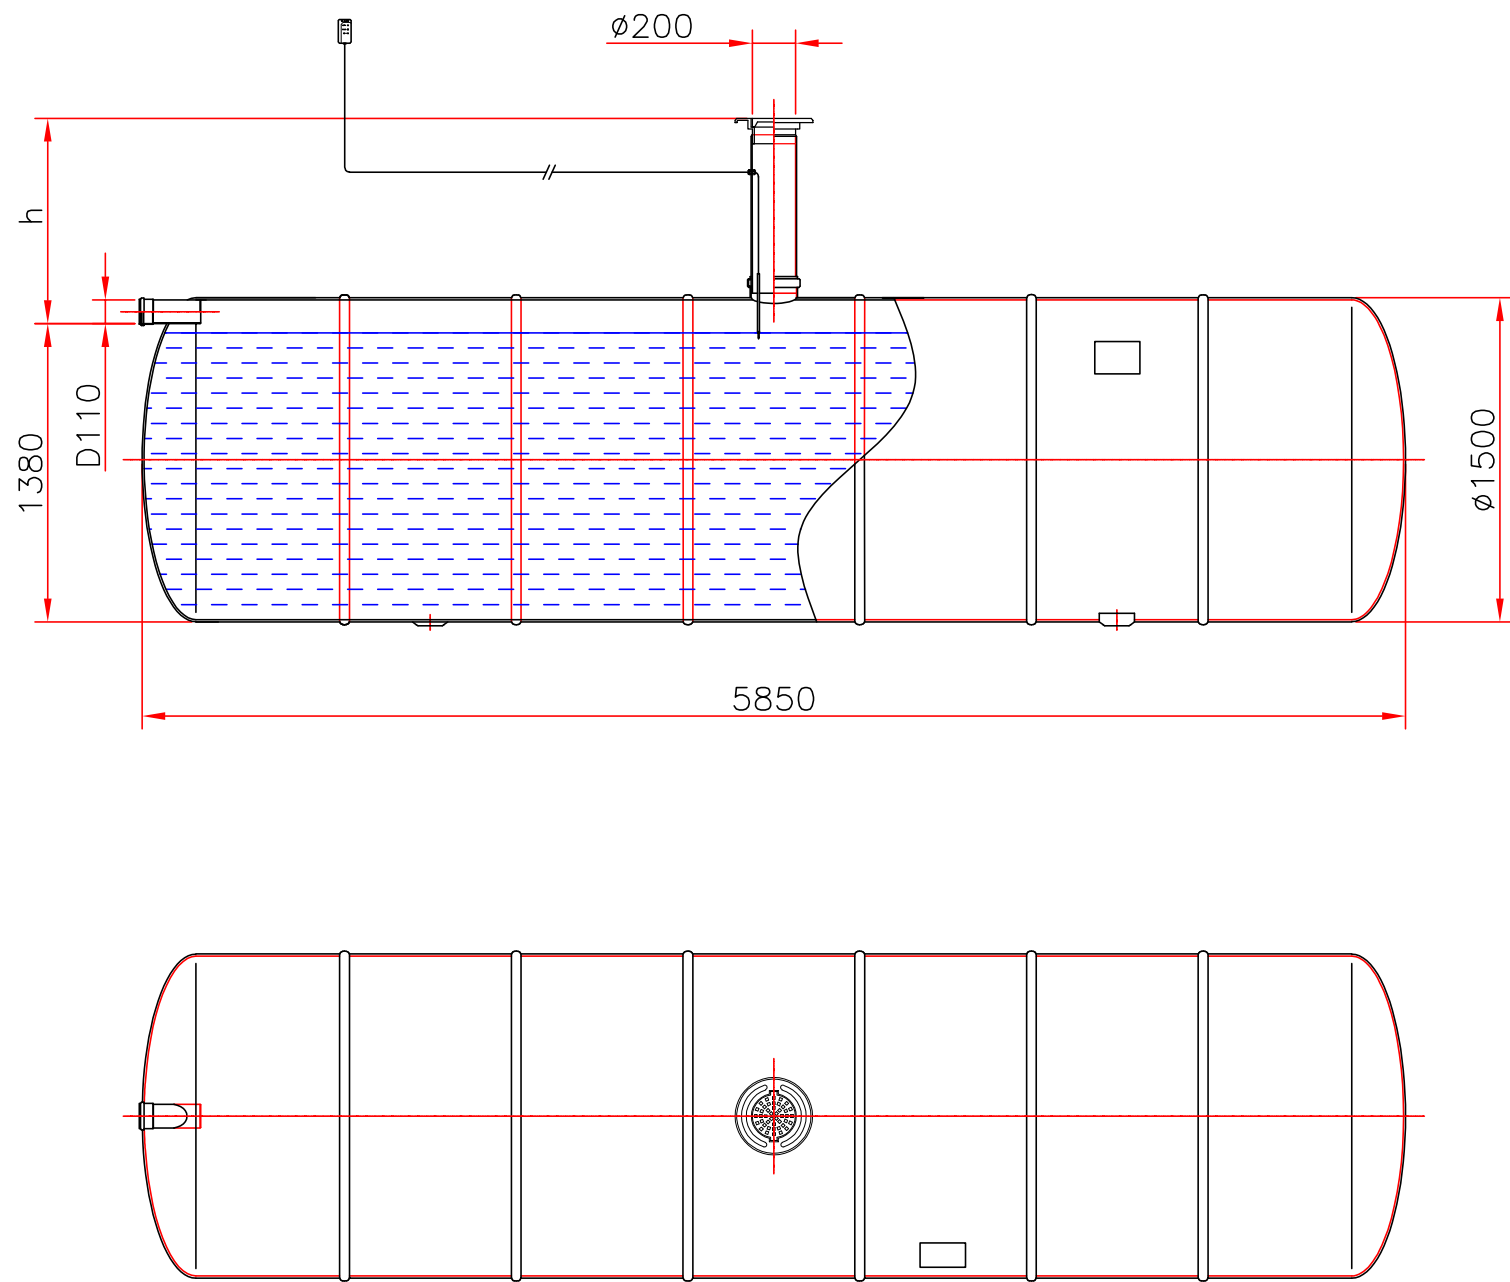

10 M³ KOGUMISMAHUTI

h = sisendtoru sügavus maapinnast
h = 600 mm
Komplekti kuulub neli ankurdusrihma ja paigaldusjuhend.

Nr	Nimetus	Materjal	Mõõdud	Tk
1	Mahuti korpus	klaasplast	Ø1500, L=5850	1
2	Sisendtoru	PVC	De110	1
3	Tühjendustoru	PVC	De200	1
4	Luuk (vali sobiv-x) ☐ ☒	plast	Ø200, 40 t	1
		malm	Ø200, 0,1 t	
5	Ületäitumise alarm (vali sobiv-x) ☐ ☒	juhtmega		1
		juhtmevaba		
6	Tugijalg			2
7	Toote märgistus			1

- MÄRKUSED:**
- Käesoleva joonise alusena on kasutatud Fertil OÜ joonist "10 M³ KOGUMISMAHUTI".