


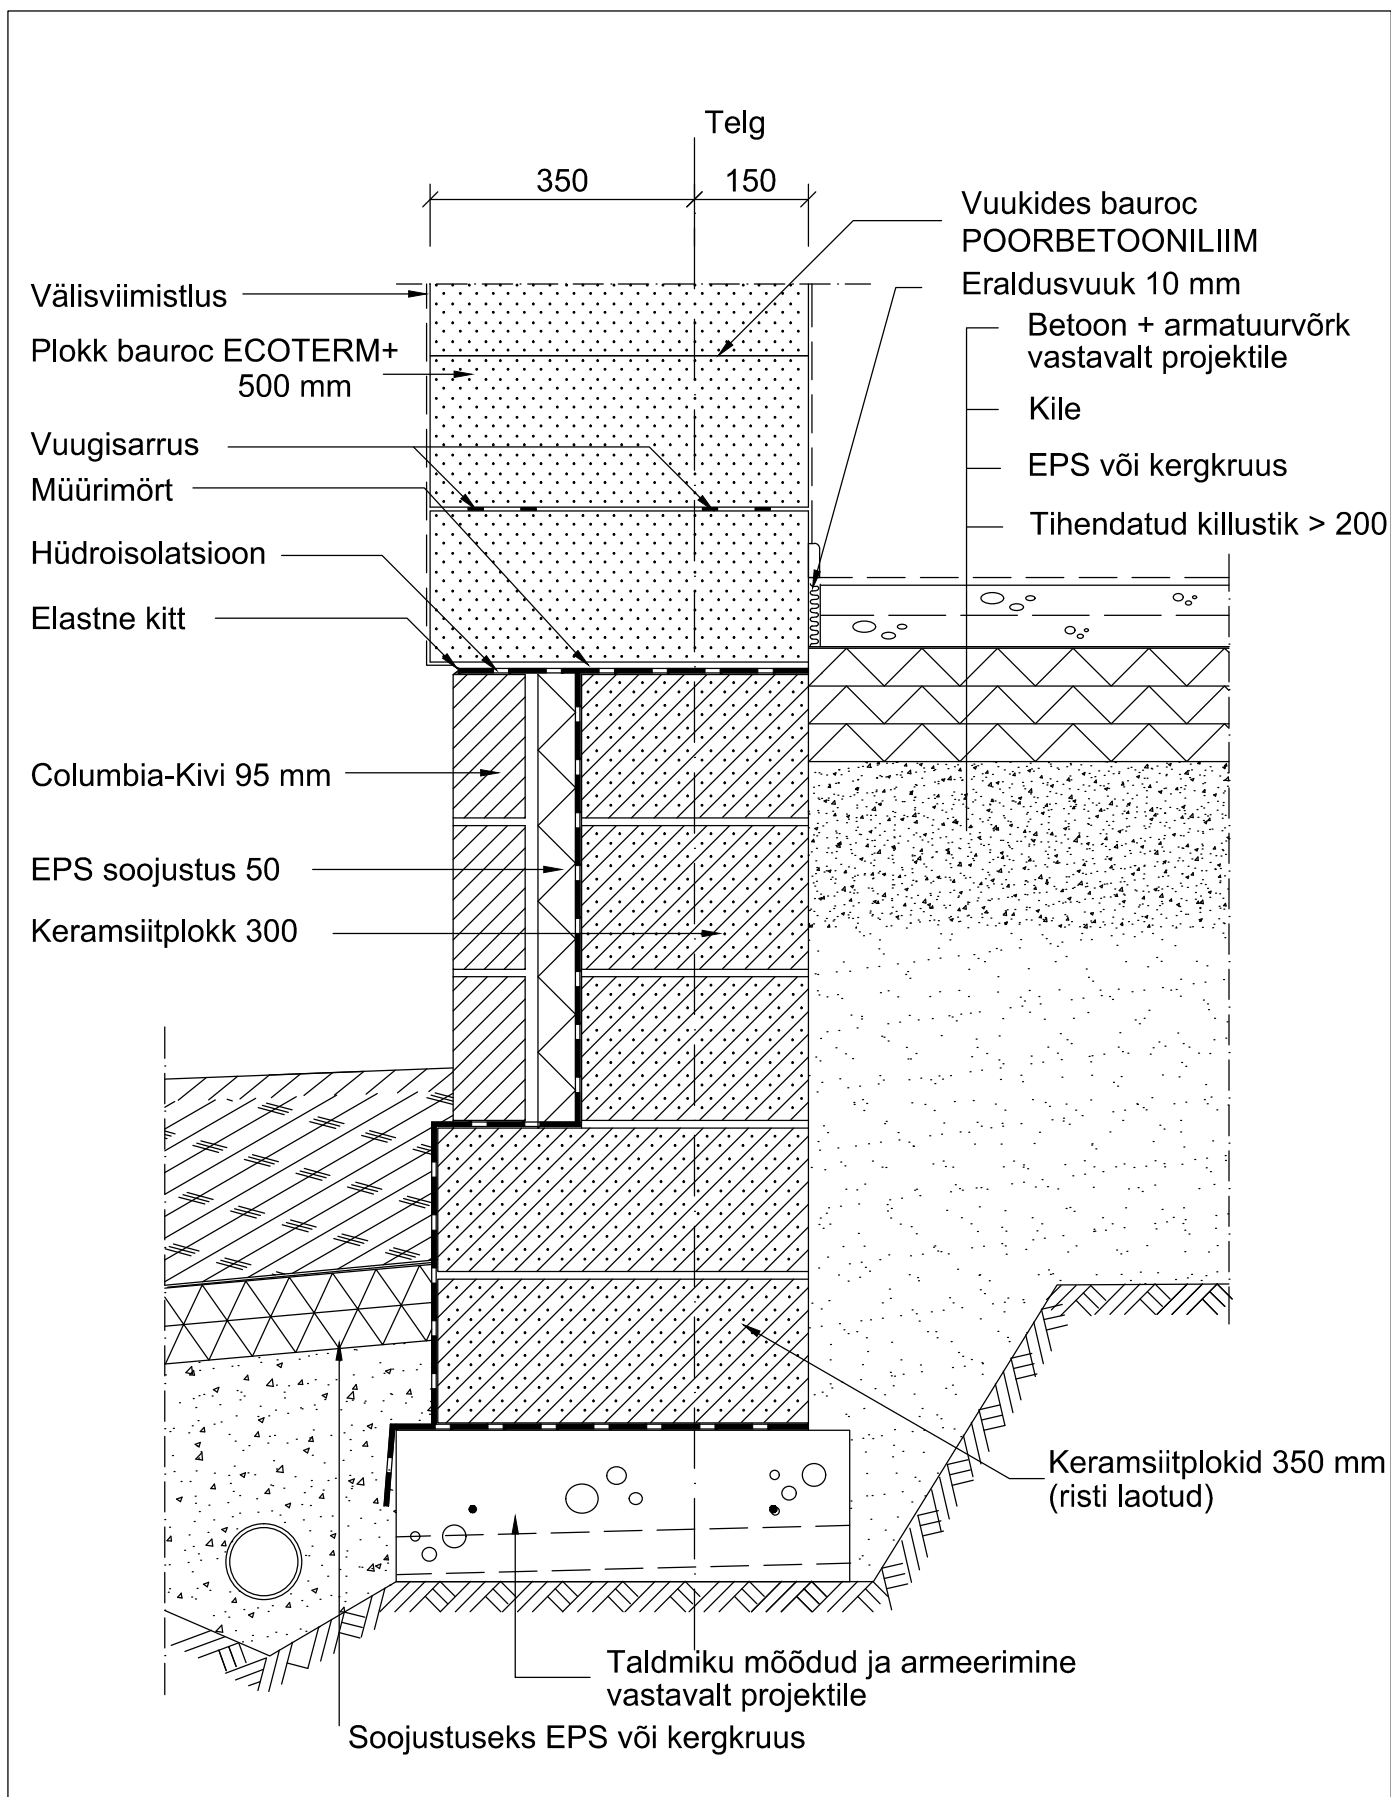

Tellijä

bauroc