


PLAAN M 1:50

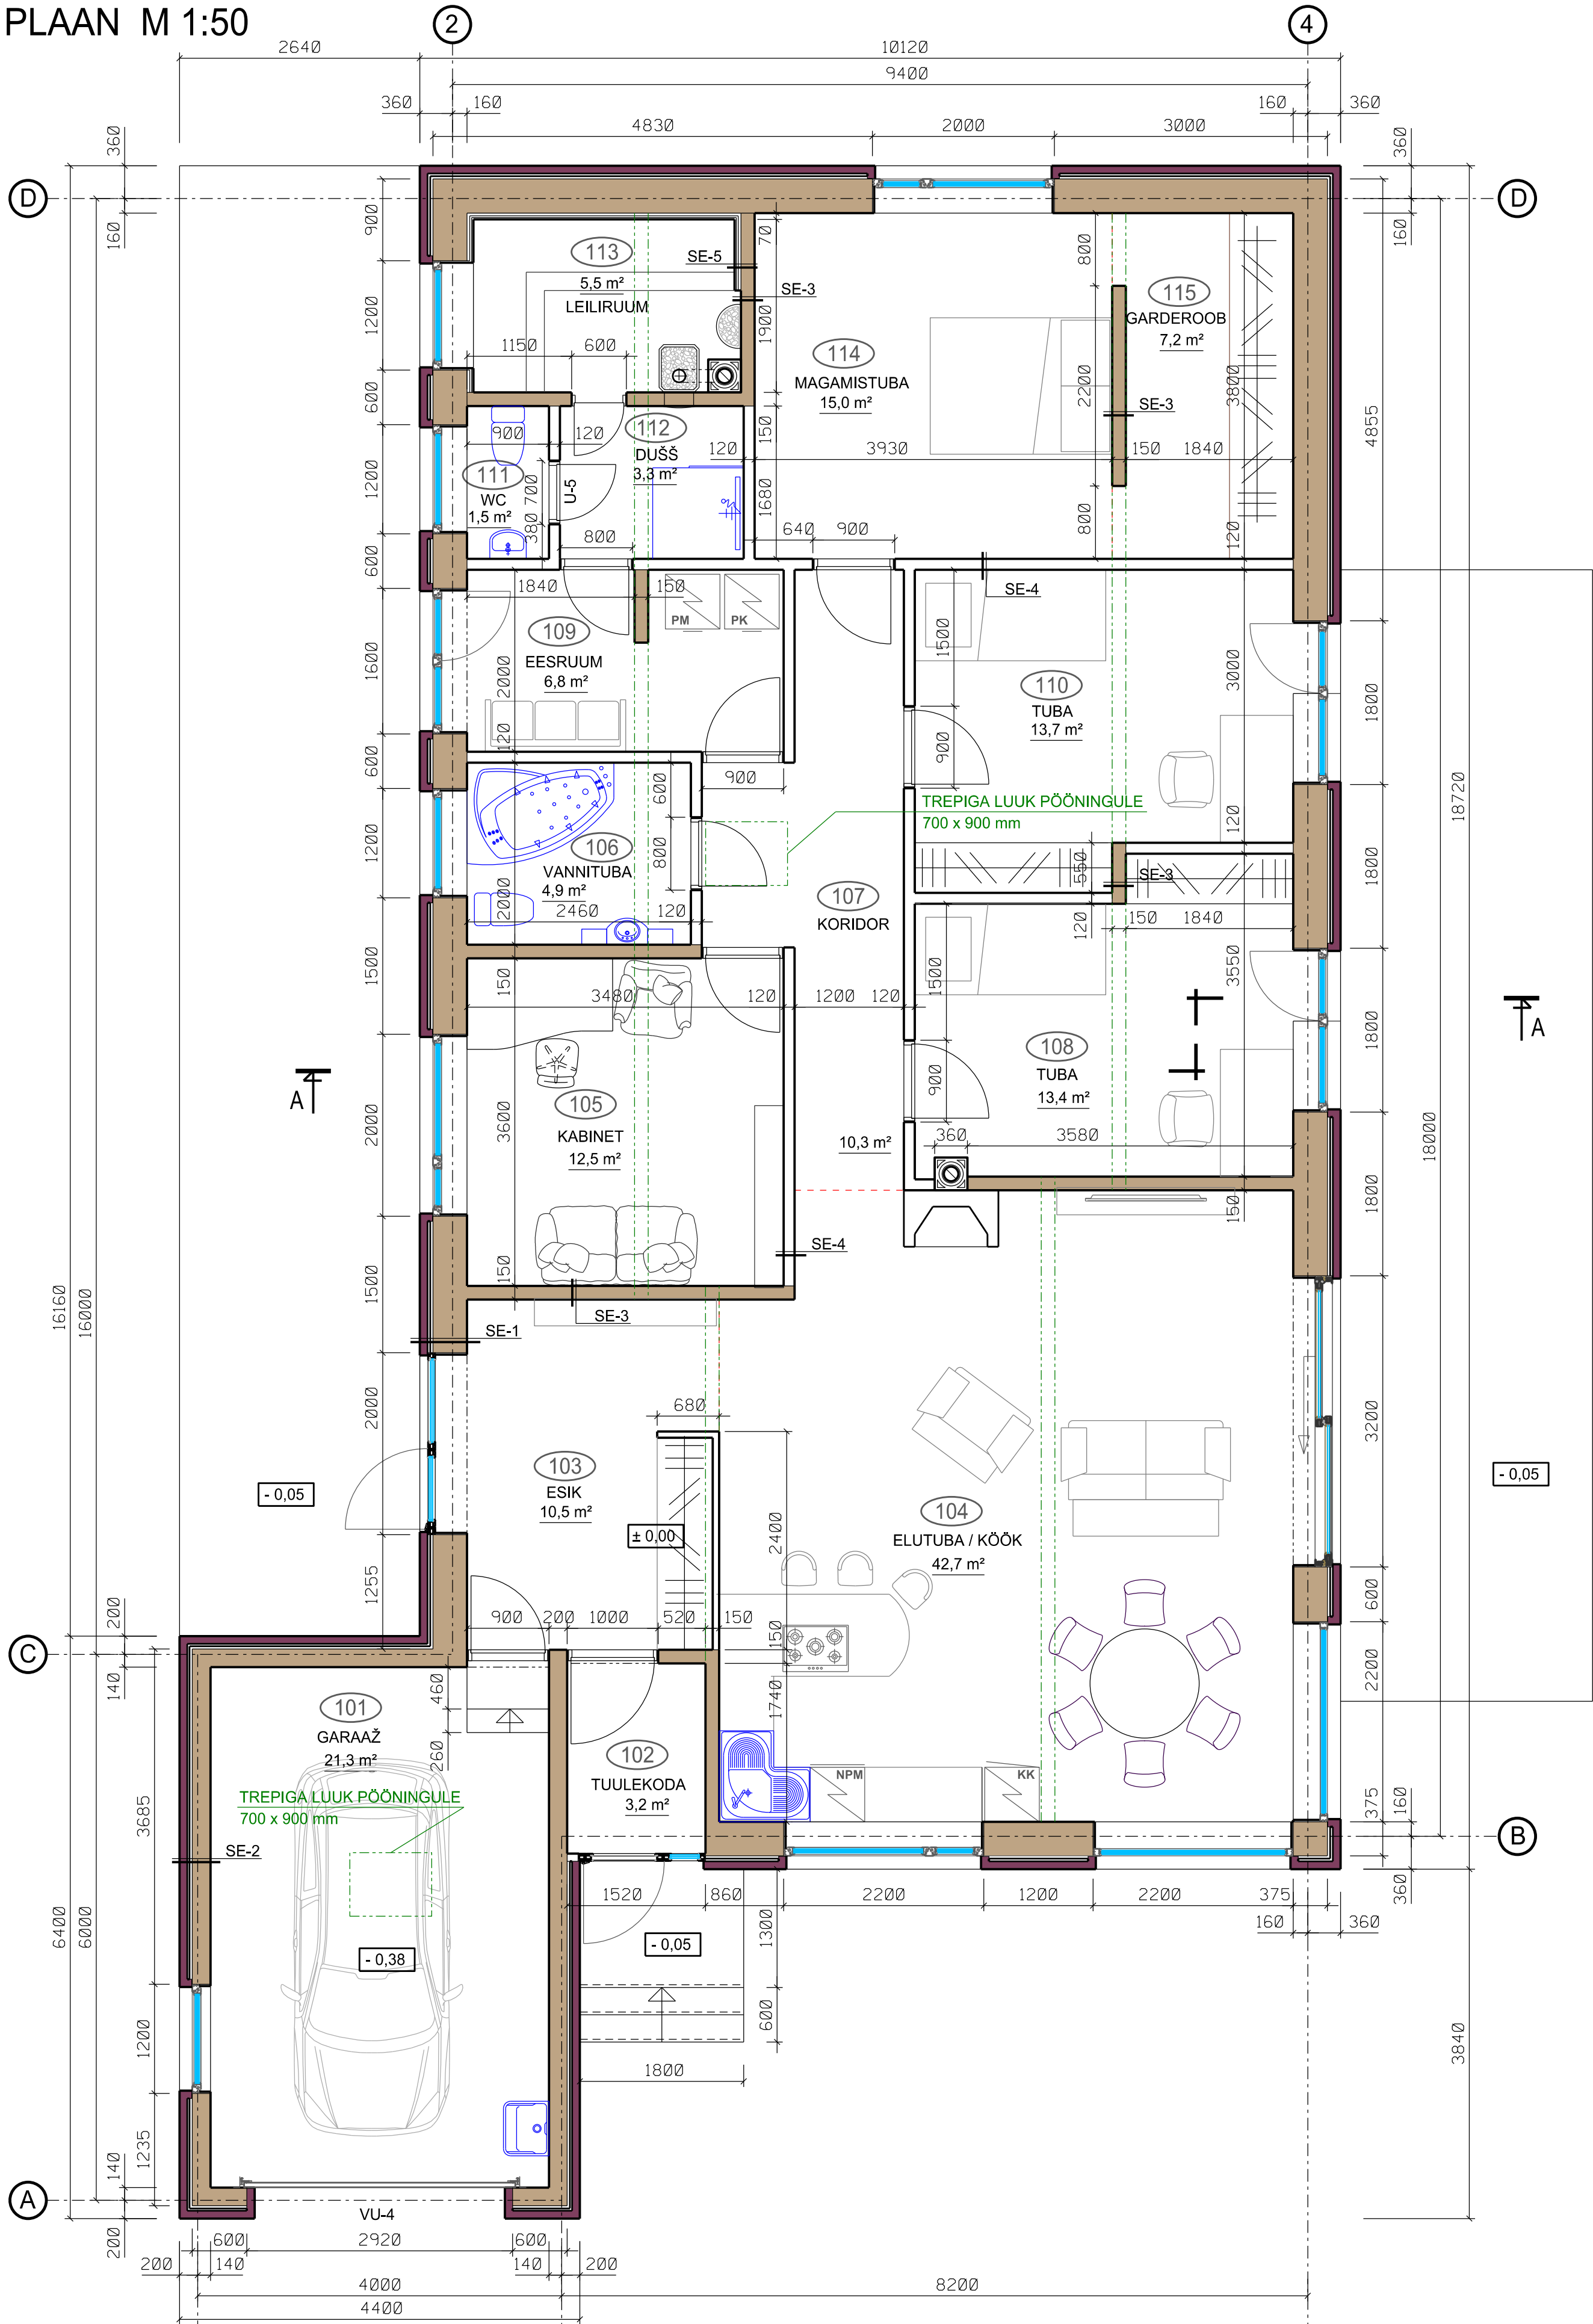

RUUMIDE
EKSPLIKATSIOON 1

NR.	RUUMI NIMETUS	PINDALA	NR.	RUUMI NIMETUS	PINDALA
101	GARAAŽ	21,3 m²	110	TUBA	13,7 m²
102	TUULEKODA	3,2 m²	111	WC	1,5 m²
103	ESIK	10,5 m²	112	DUŠŠ	3,3 m²
104	ELUTUBA / KÕÕK	42,7 m²	113	LEILIRUUM	5,5 m²
105	KABINET	12,5 m²	114	MAGAMISTUBA	15,0 m²
106	VANNITUBA	4,9 m²	115	GARDEROOB	7,2 m²
107	KORIDOR	10,3 m²			
108	TUBA	13,4 m²			
109	EESRUUM	6,8 m²			
				ELAMU KOKKU	171,8 m²

TINGMÄRGID:

AEROC PLOKK
FASSAADITELLIS
KARKASS-SEIN

MÄRKUSED:

MÕÕTKAVA 1:50
1cm = 0,5 m

