


PLAATVUNDAMENT PLV-01
GABARIIDID JA ARMEERIMINE

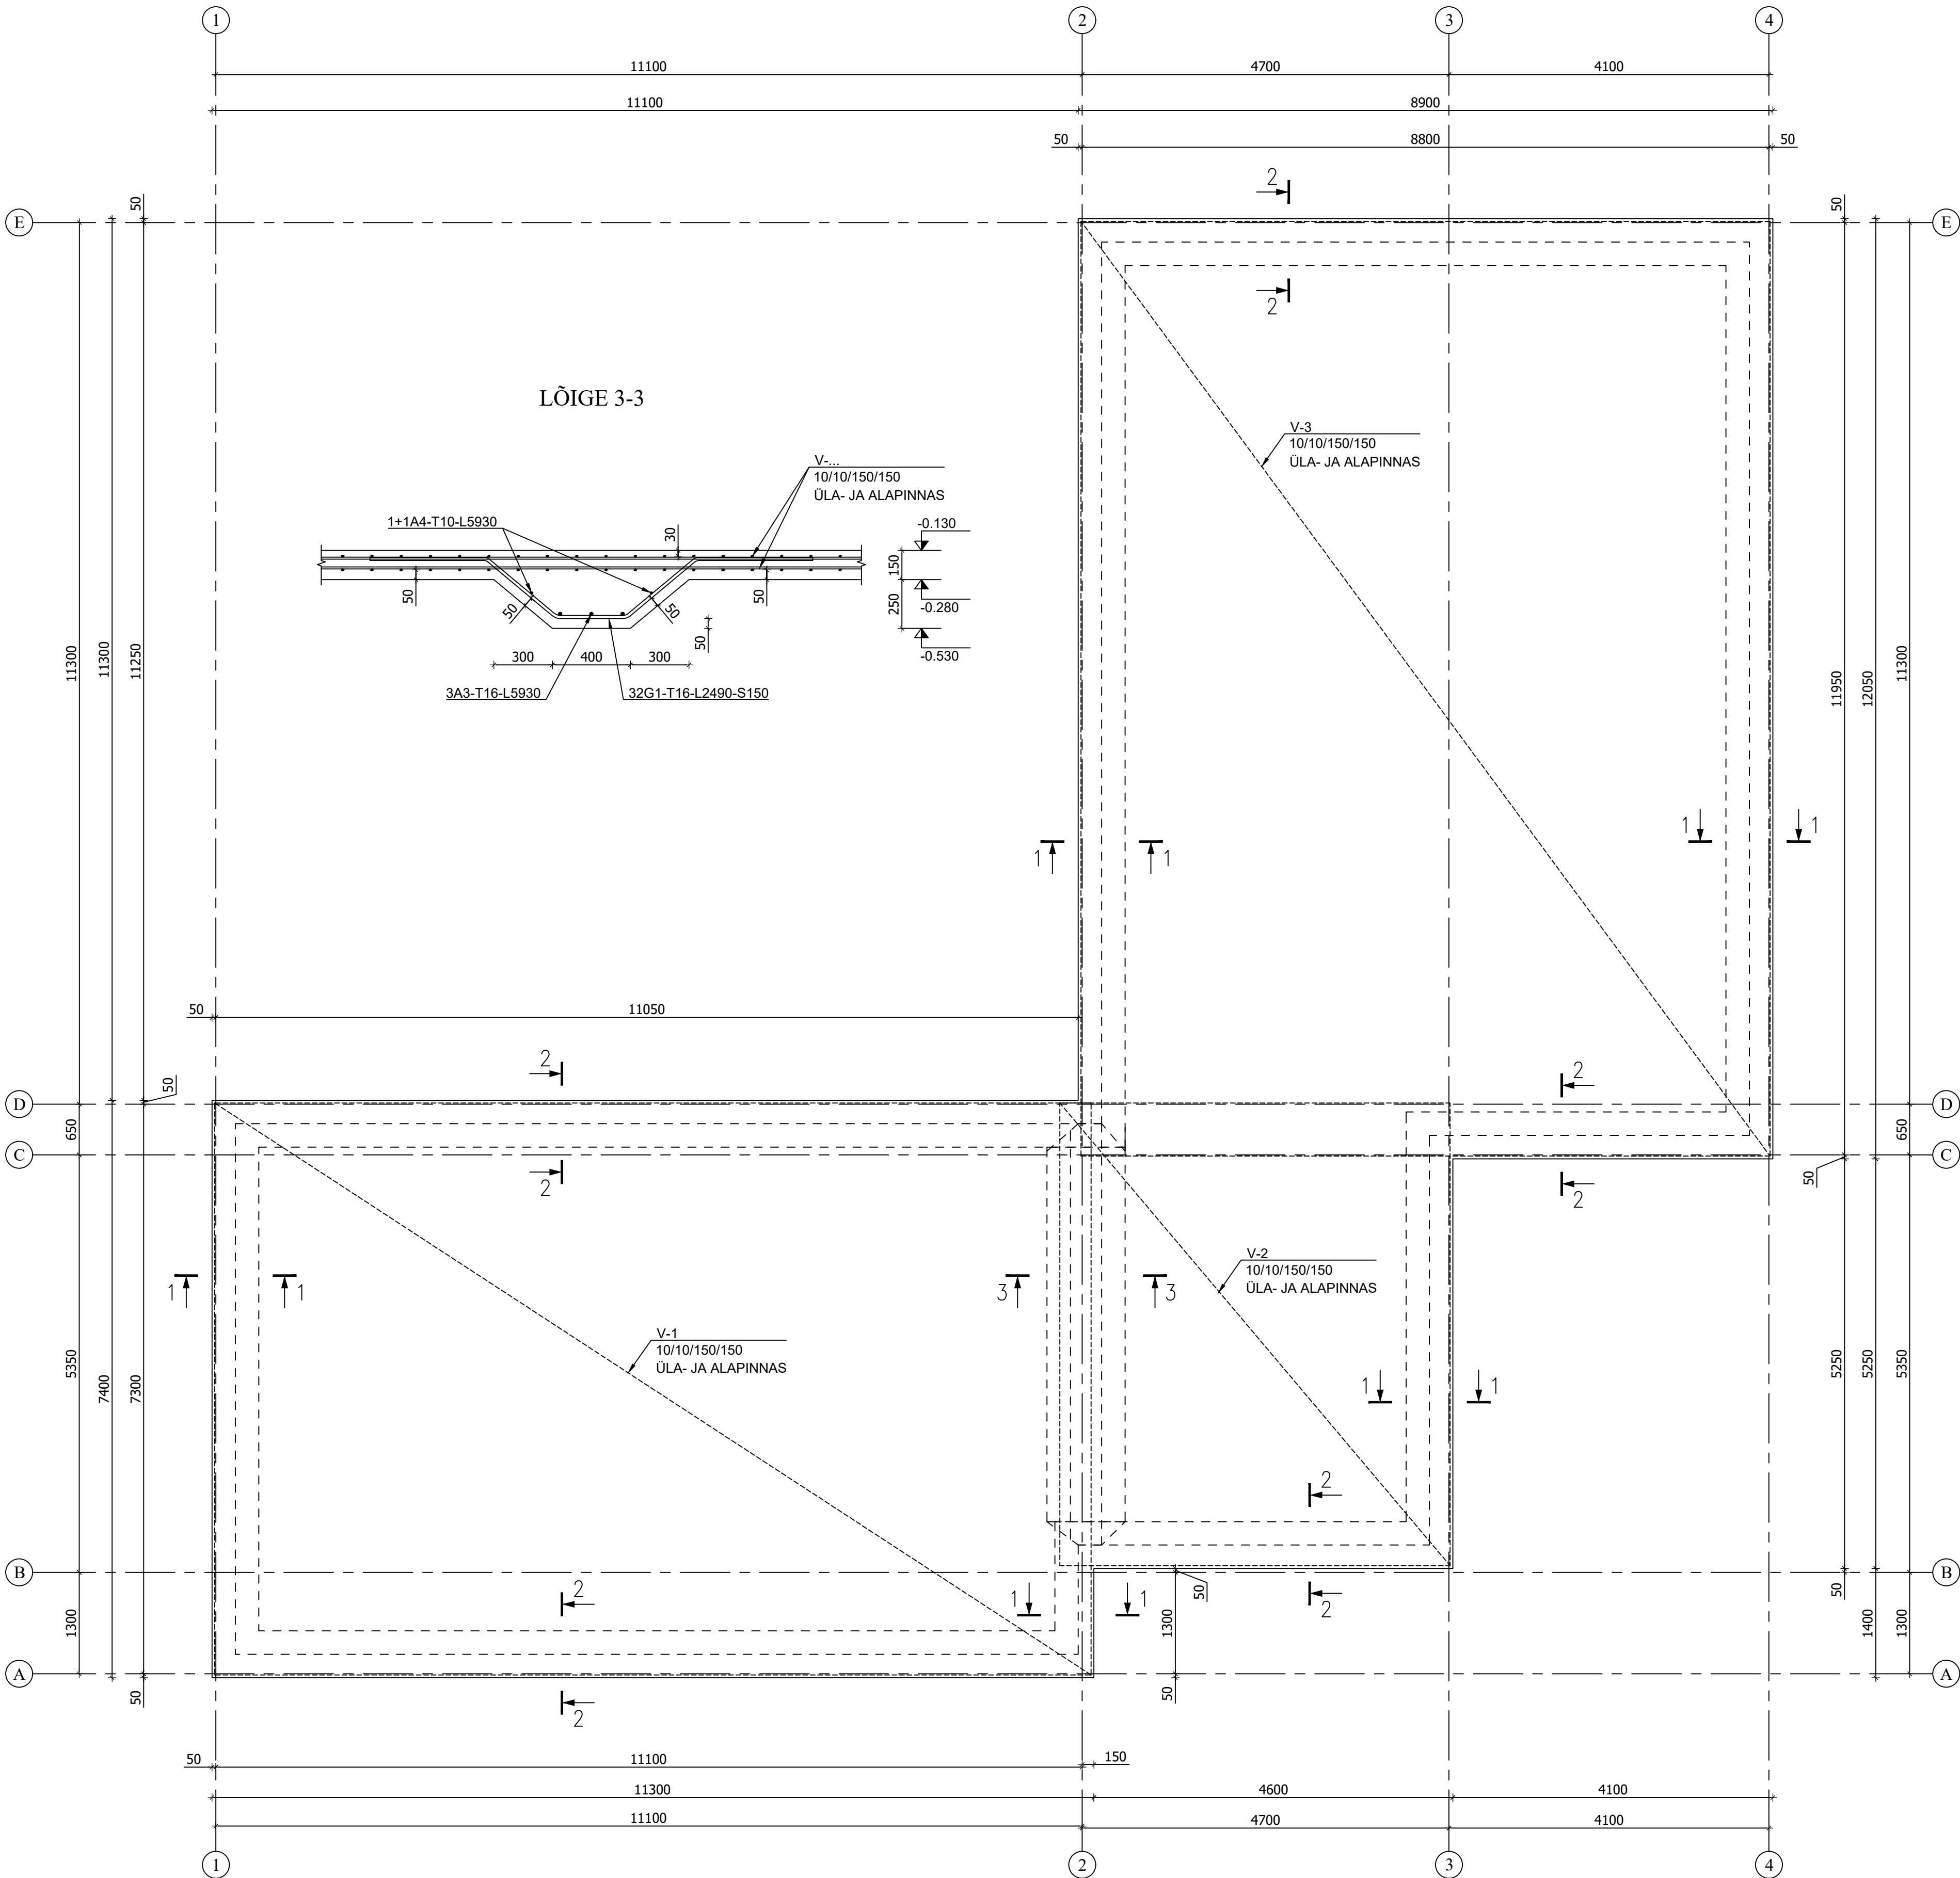

- MÄRKUSED:
- VUNDAMENTIDE PLAANI, SIDUMISI TELGEDEGA JA ÜLDMÄRKUSI VT JOONISELT EK-1.1.
 - ARMATUURI NIMIKAITSEKIHT VUNDAMENTIDE ALAPINNAS ON 50mm, KÜLGEDEL JA PEAL 35mm.
 - ARMATUURI JÄTKAMISEL ÜHES LÕIKES < 25% ÜLEKATTE PIKKUS 400mm HEADES
NAKKETINGIMUSTES NING 550mm HALBADES NAKKETINGIMUSTES. ARMATUURI JÄTKAMISEL ÜHES
LÕIKES > 50% ÜLEKATTE PIKKUS 550mm HEADES NAKKETINGIMUSTES NING 800mm HALBADES
NAKKETINGIMUSTES.
 - ARMATUURI PAINUTUSTÜÜBID VT JOONIS EK-1.0.

SARRUSVÕRGUD

Pos	Klass	Ø	Pikkus	Laius	Mass	Arv	Märkused
V1	A500HW	10	11230	7330	677.2	2	10/10/150/150 - VÕRGUVARRASTE SAMP 150mm
V2	A500HW	10	5930	5000	243.9	2	10/10/150/150 - VÕRGUVARRASTE SAMP 150mm
V3	A500HW	10	11980	8830	870.2	2	10/10/150/150 - VÕRGUVARRASTE SAMP 150mm

MATERJALIDE VÄLJAVÕTE:

Ø10 (A500HW) 3582.6 kg

SARRUSVARDAD

Pos	Klass	Ø	Pikkus	Mass	Arv	a	b	c	d	e	u	v
A1	B500B	16	76200	120.2	6	76200						
A2	B500B	10	76200	47.0	5	76200						
A3	B500B	16	5930	9.4	3	5930						
A4	B500B	10	5930	3.7	2	5930						
G1	B500B	16	2490	3.9	32	600	465	360	465	600	40	40
U1	B500B	8	1890	0.7	250	100	230	615				
U2	B500B	8	1910	0.8	267	100	230	625				
Z1	B500B	12	3177	2.8	250							
Z2	B500B	12	3217	2.9	267							



MATERJALIDE KOONDVÄLJAVÕTE:

Ø16 (B500B) 874.2 kg
Ø12 (B500B) 1474.3 kg
Ø10 (B500B) 242.4 kg
Ø8 (B500B) 388.6 kg



BETON (C25/30) ~50 m³

MATERJALIDE VÄLJAVÕTE ON LIGIKAUDNE NING EI SISALDA ARMATUURIDE
KULU ÜLEKATETELE NURKADES JA JÄTKAMISEL.

LÕIGE 1-1

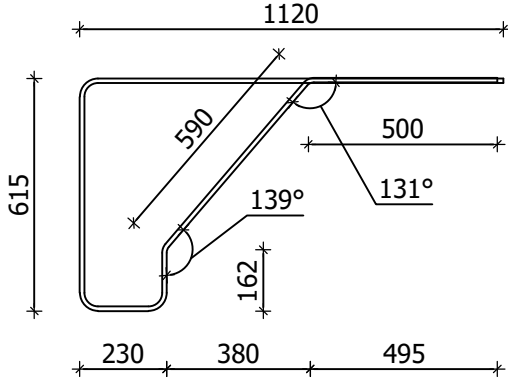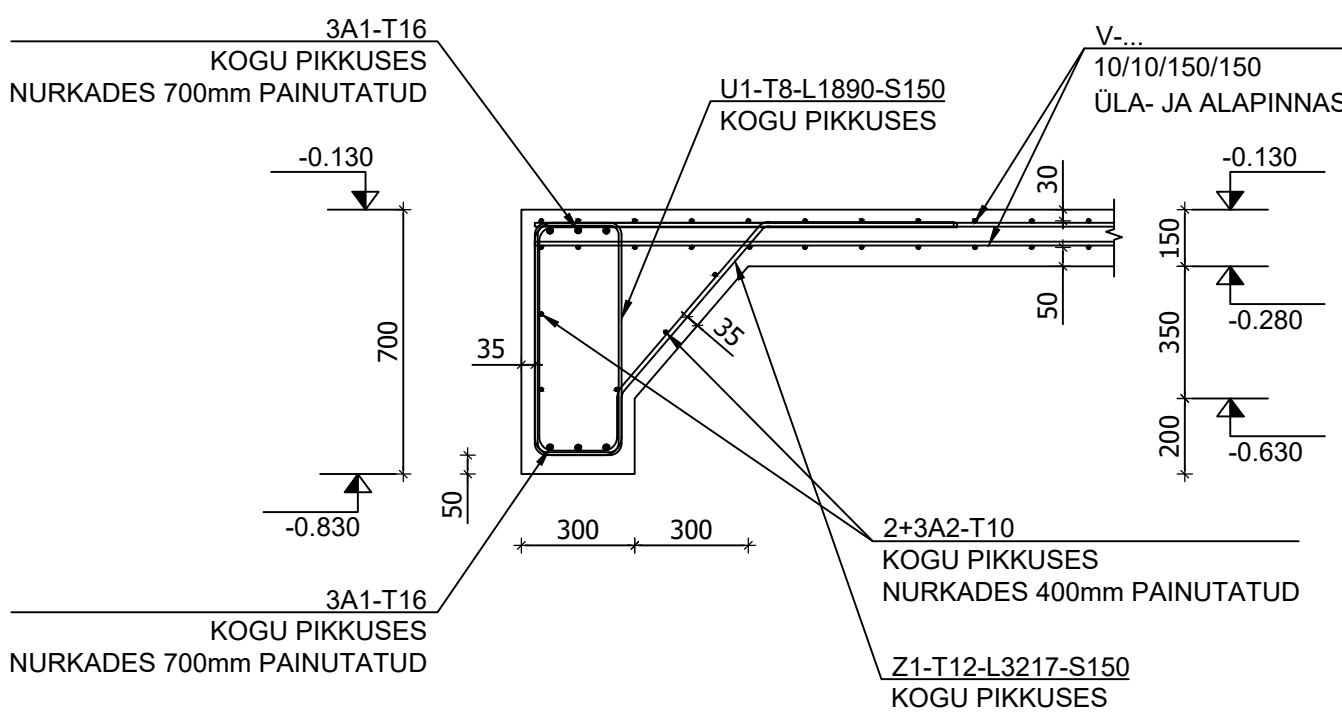

LÕIGE 2-2

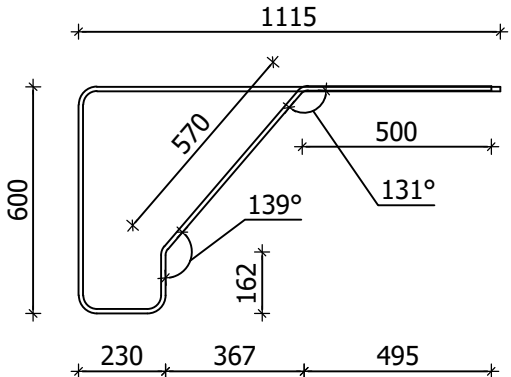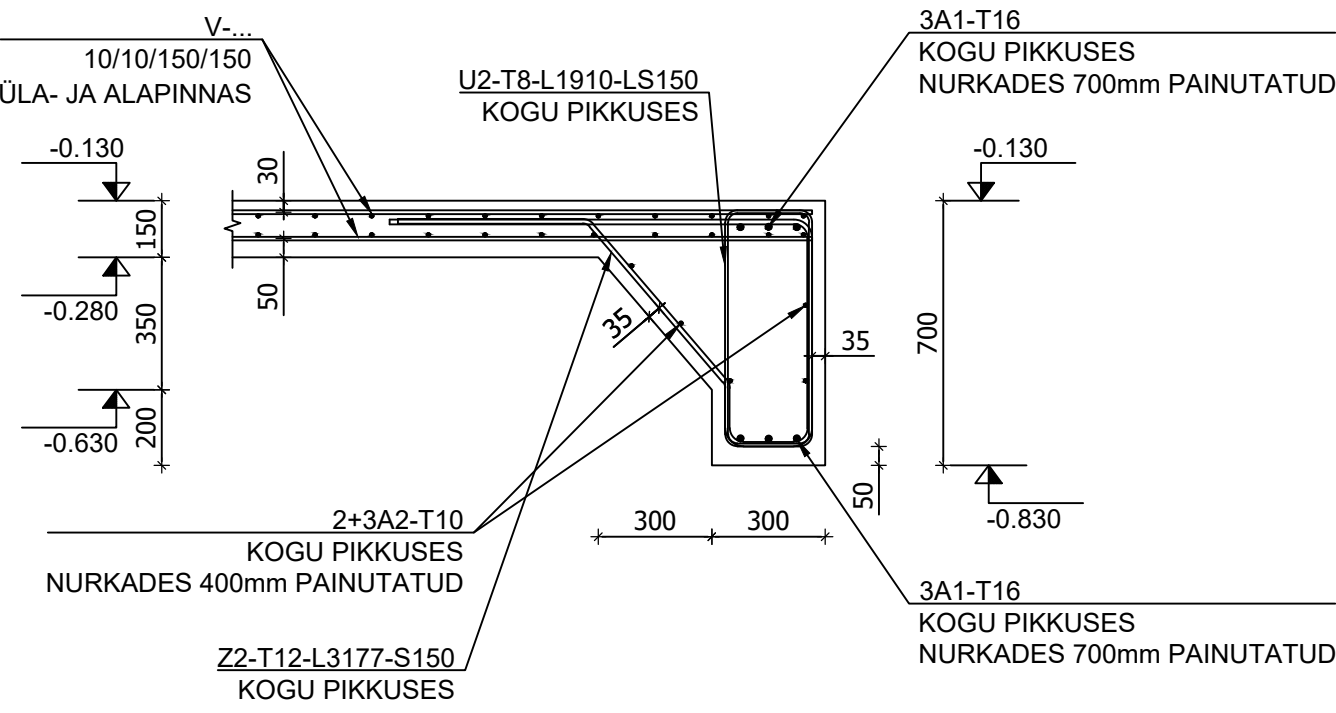

Muudatus	Muudatuse kirjeldus	Nimi	Kuupäev
----------	---------------------	------	---------