SEINTE JA POSTIDE PLAAN

1:100

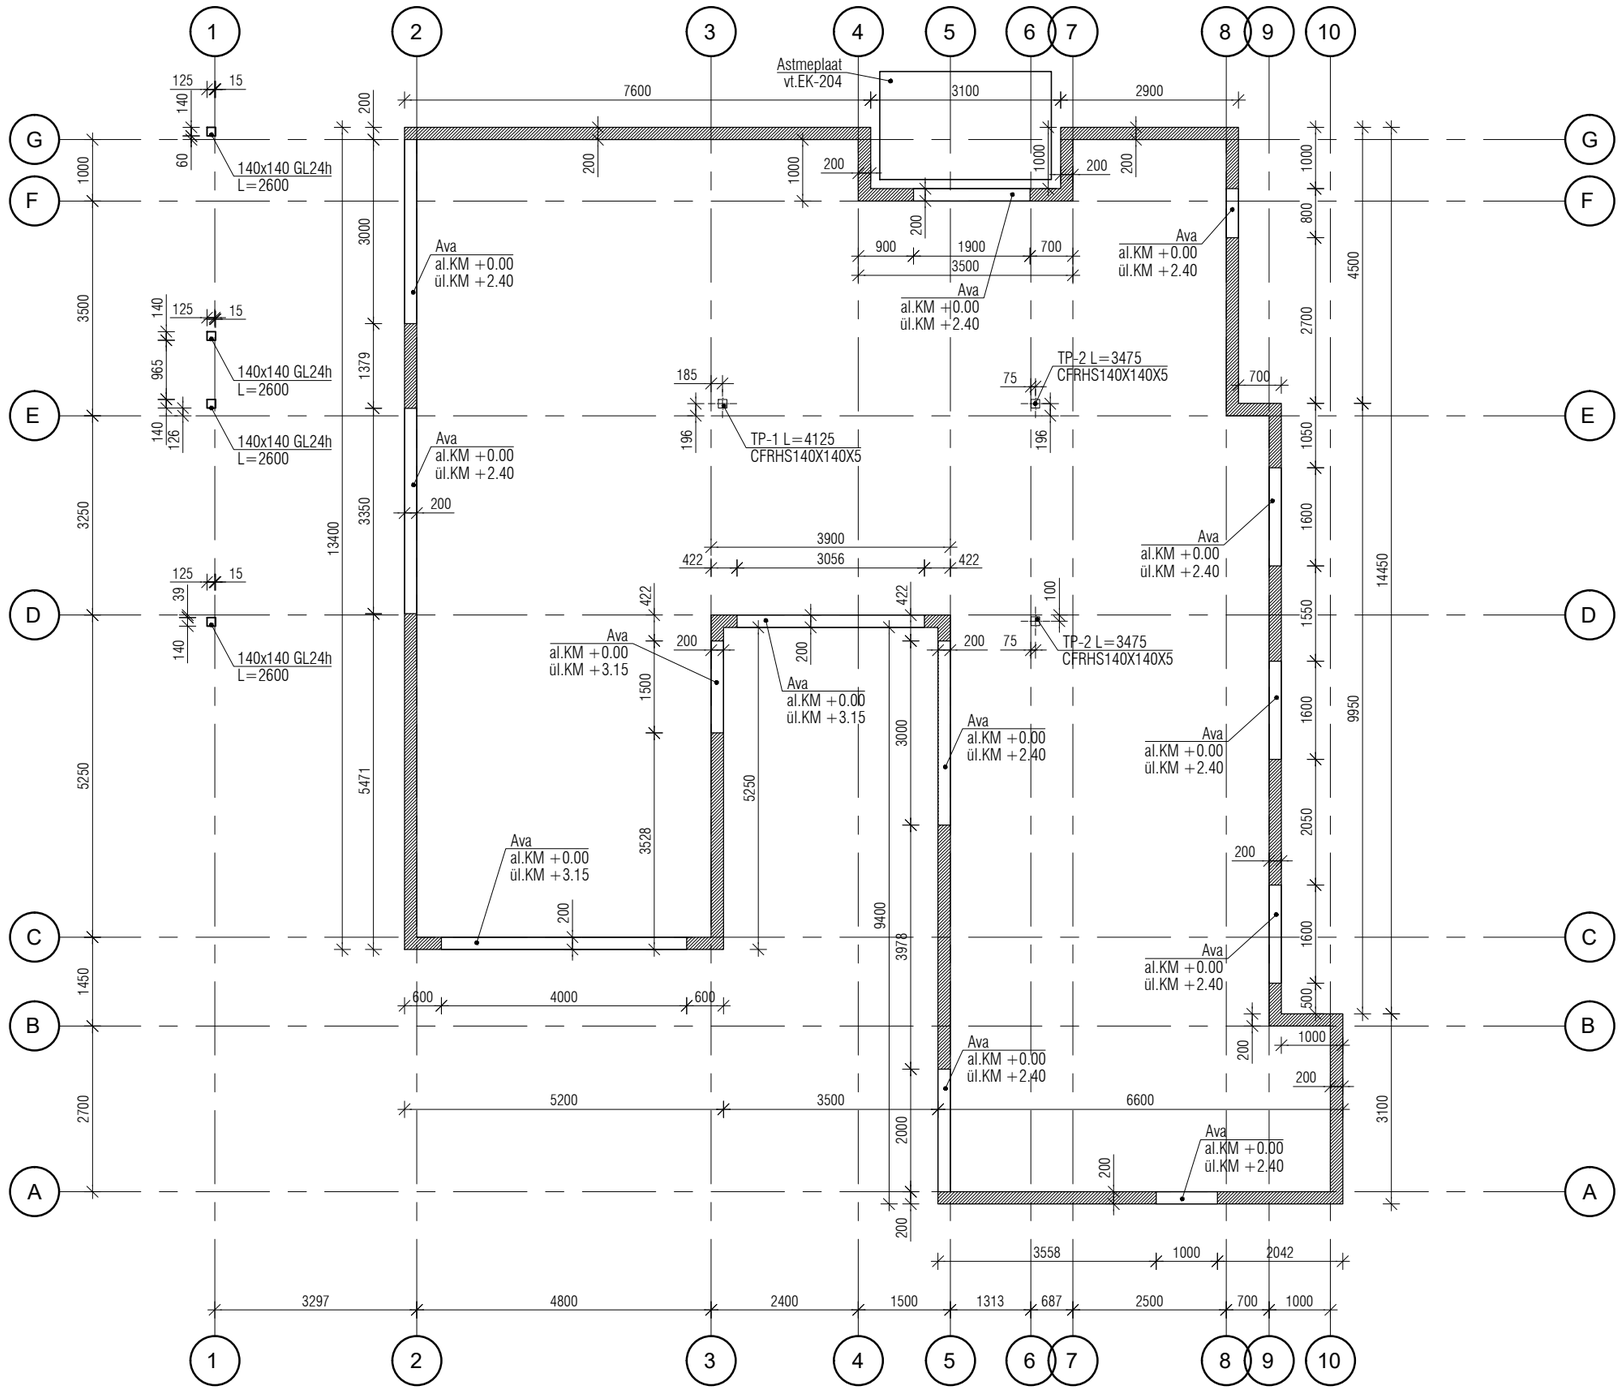

TERASPOSTID			
CFRHS140X140X5	L=4125	1tk	87,1 kg
CFRHS140X140X5	L=3475	2tk	73,3 kg
		Kokku:	234 kg

LIIMPUITPOSTID		
140X140	L=2600	4tk

PLOKKSEINAD		
b=200	Bauroc CLASSIC	160 m^2

MÄRKUSED

1. Suhteline kõrgusmärk ±0.00=abs. KM. +81.75
2. Seinad laduda poorbetoonplokkidest nt. Bauroc CLASSIC.
3. Ladumiseks kasutada plokiliimi või mörti.
4. Seinte ladumisel lähtuda tootjapoolsetest juhendmaterjalidest.
5. Terasest postid tugevusklassiga S355J2.
6. Pinnasesse jäävad terasosad katta hüdroisolatsiooniga.
7. Liimpuidust postid tugevusklassiga GL24h.

8. Projekti erinevate osade lahknemisel konsulteerida projekteerijaga.