



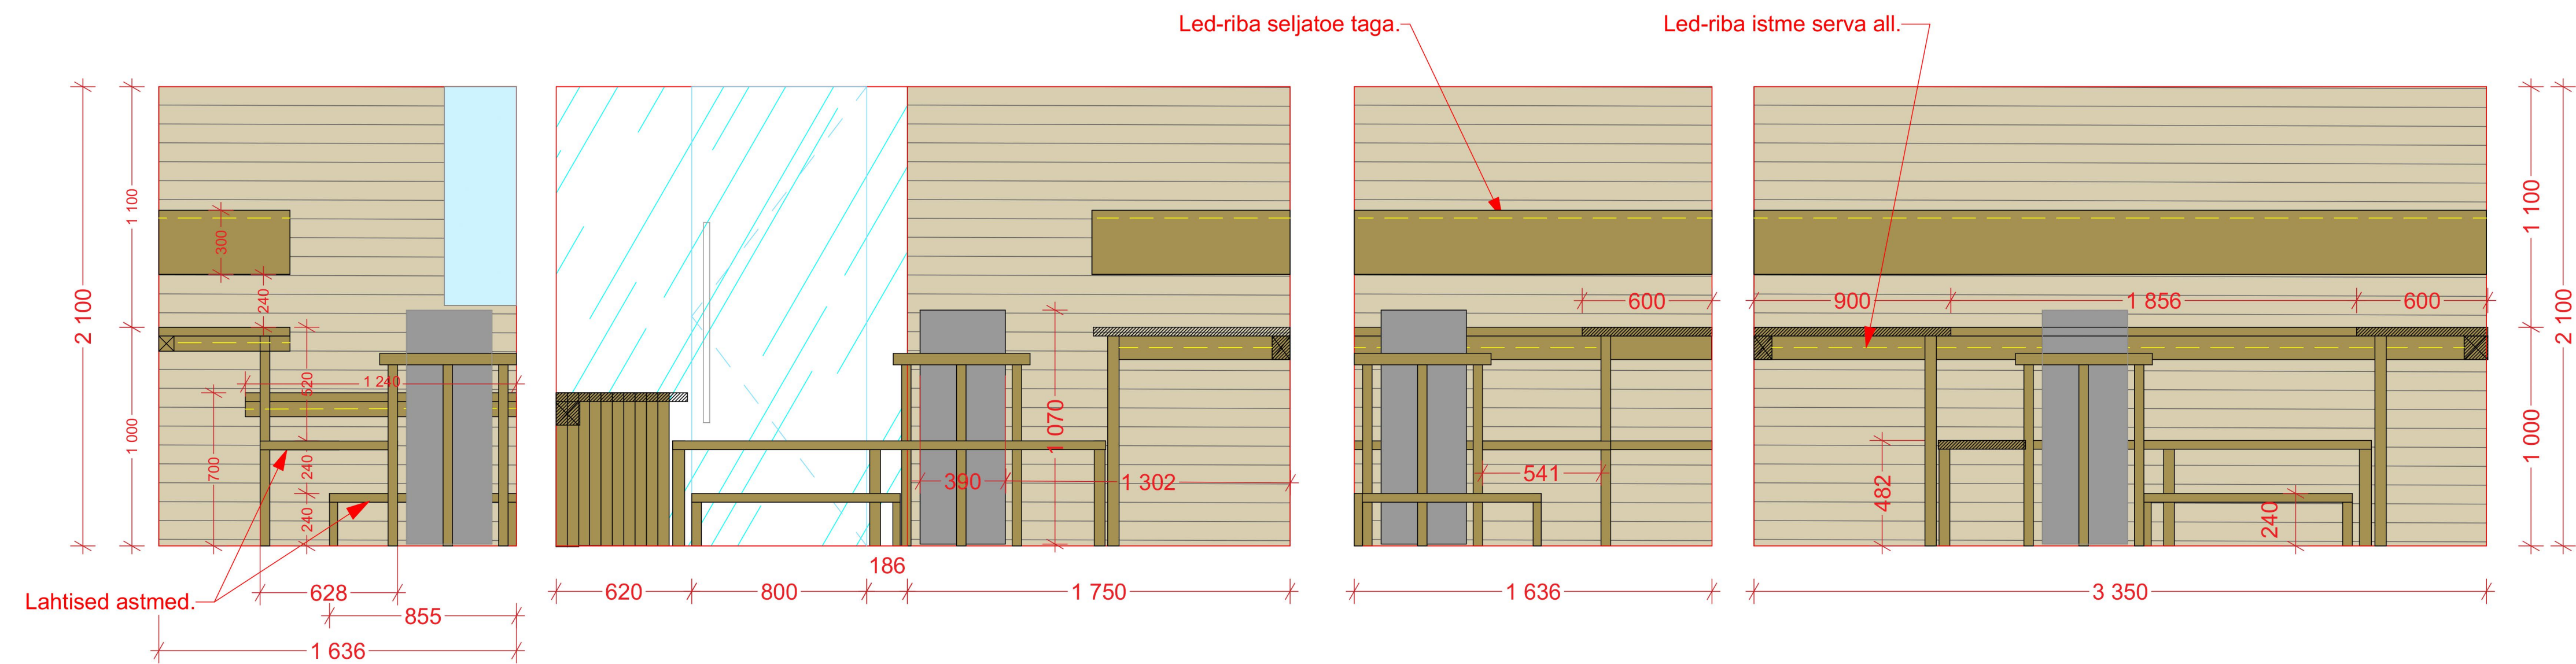


LEILISAUN M 1:20

Leilisauna lava- lihtne puitkonstruktsioon. Klaasipoolne lava ots tihedaudis nagu lava pind, ulatub maani! Alumised astmed lahtised - umbes 1m pikkustest moodulitest. Võimalik tõsta lihtsa vaevaga lavale koristamise ajal.

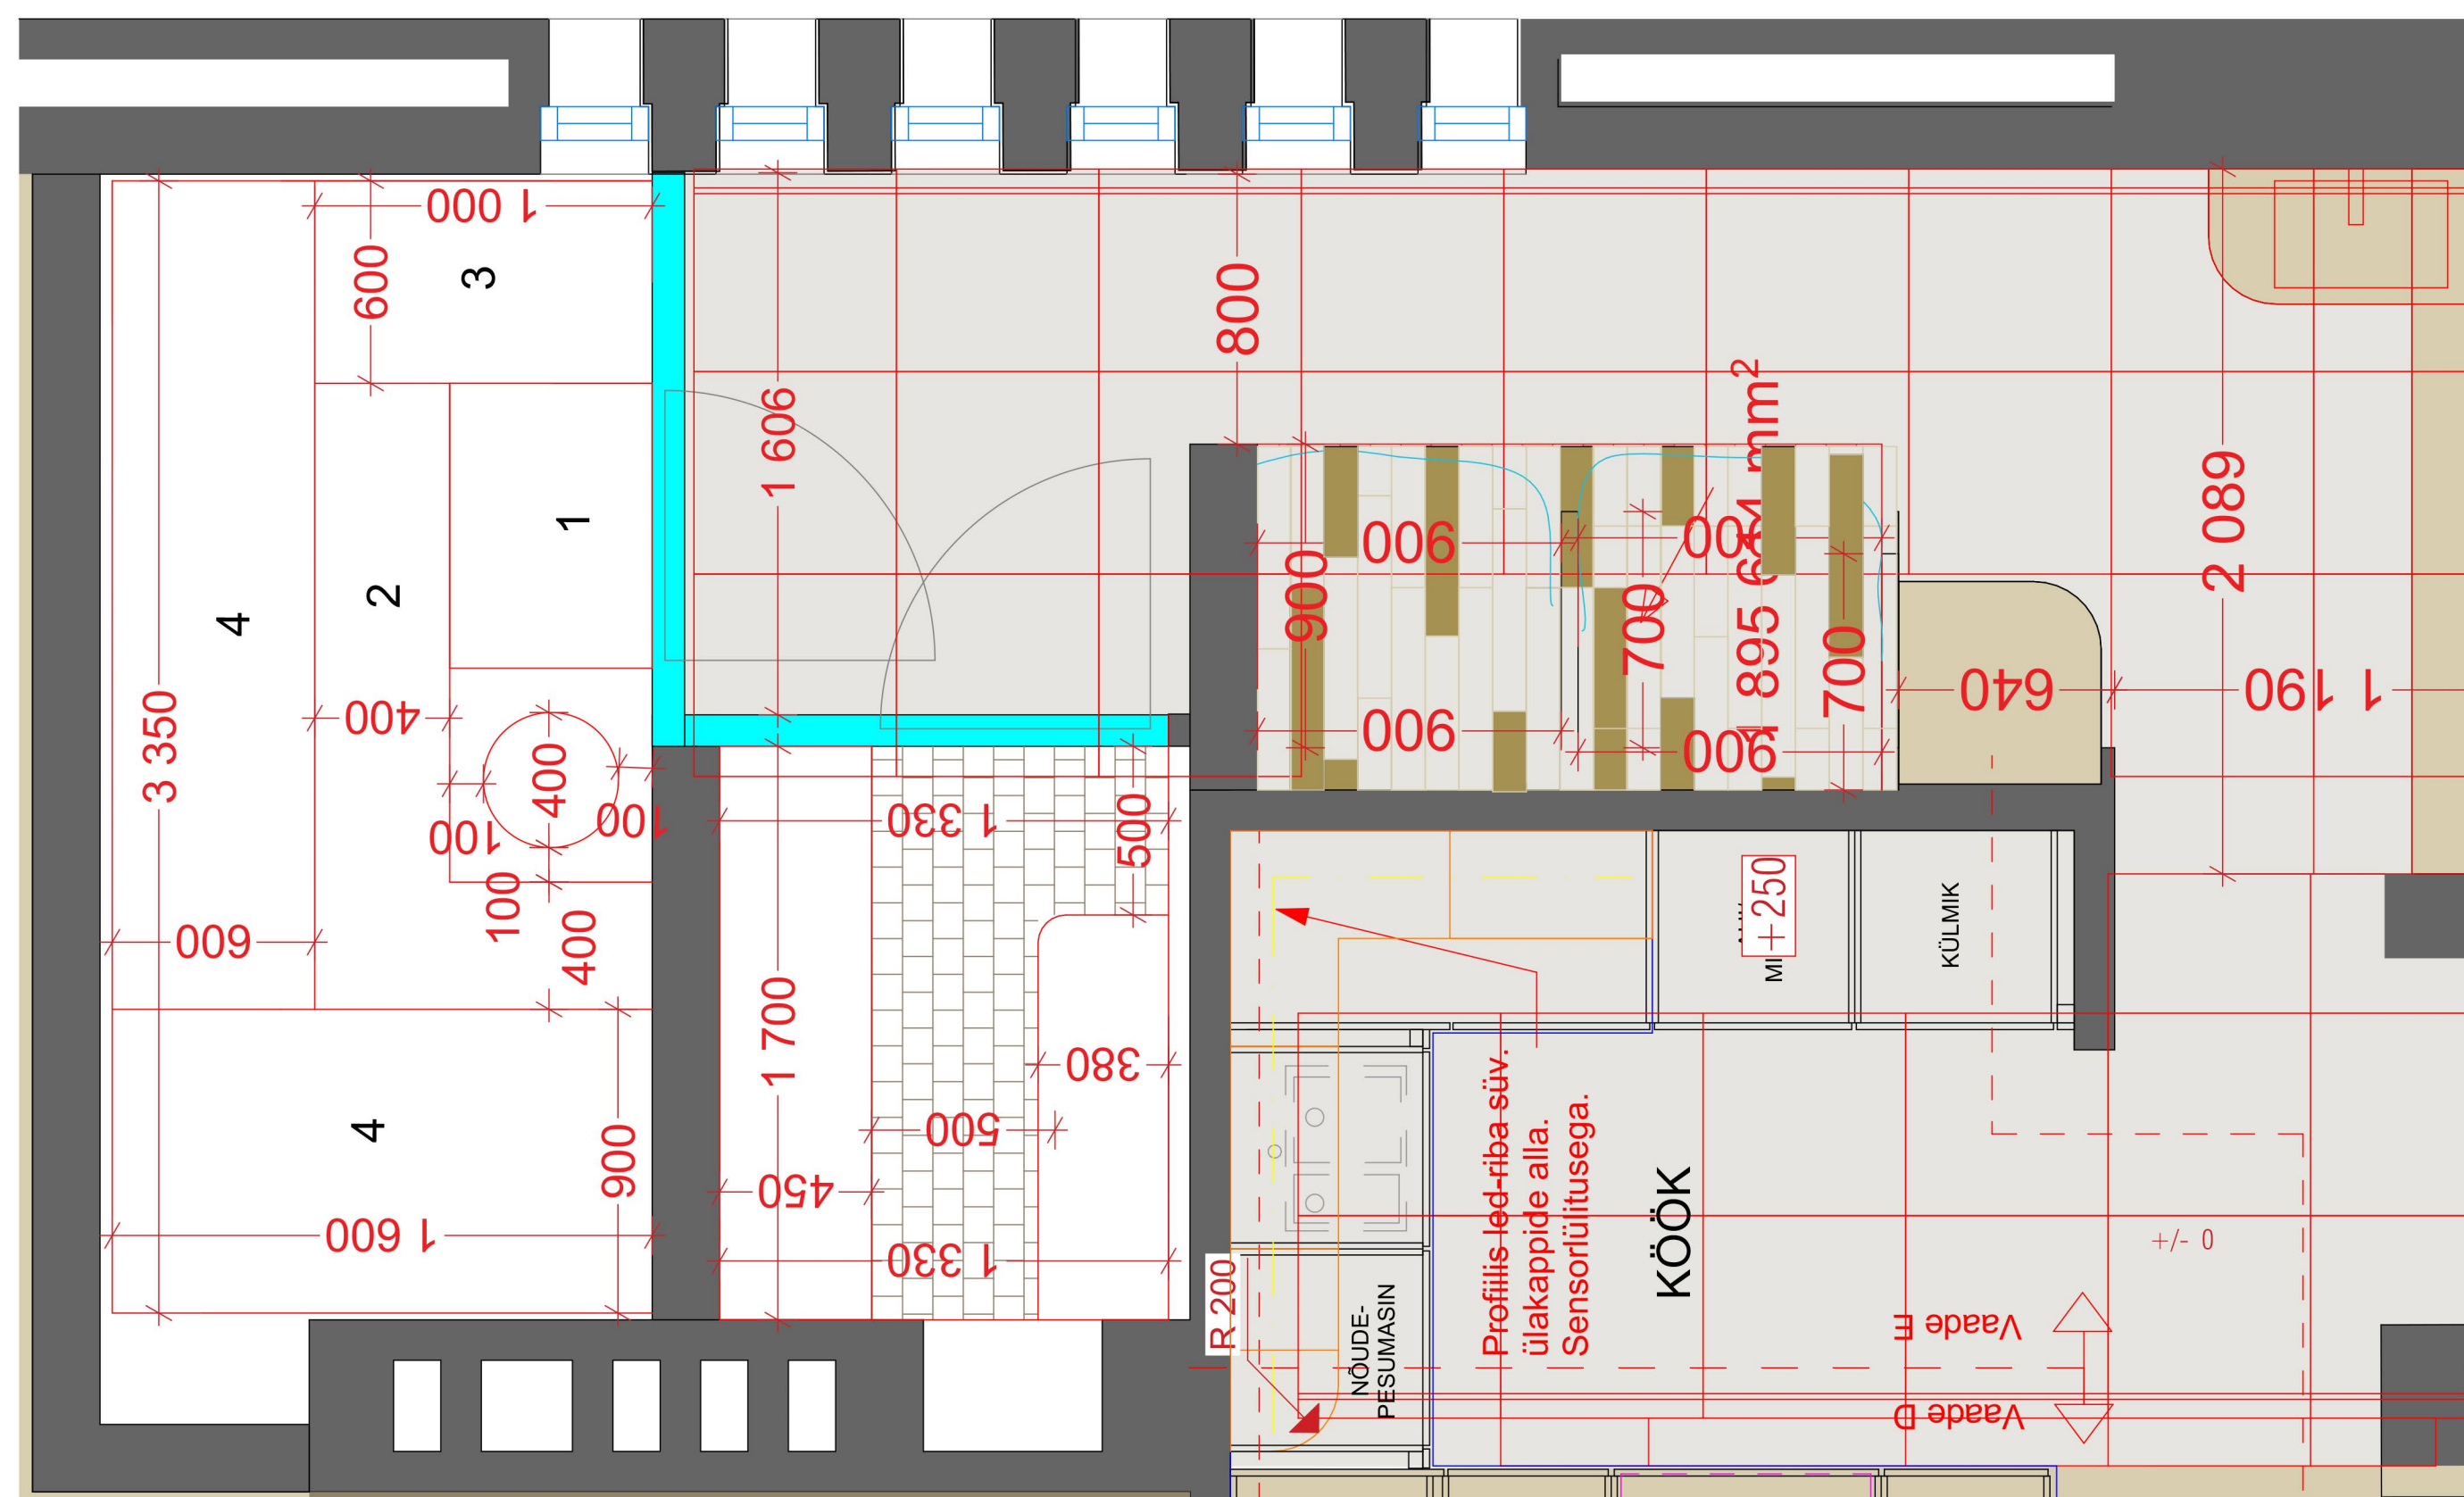

SPAPLAAN M 1:20

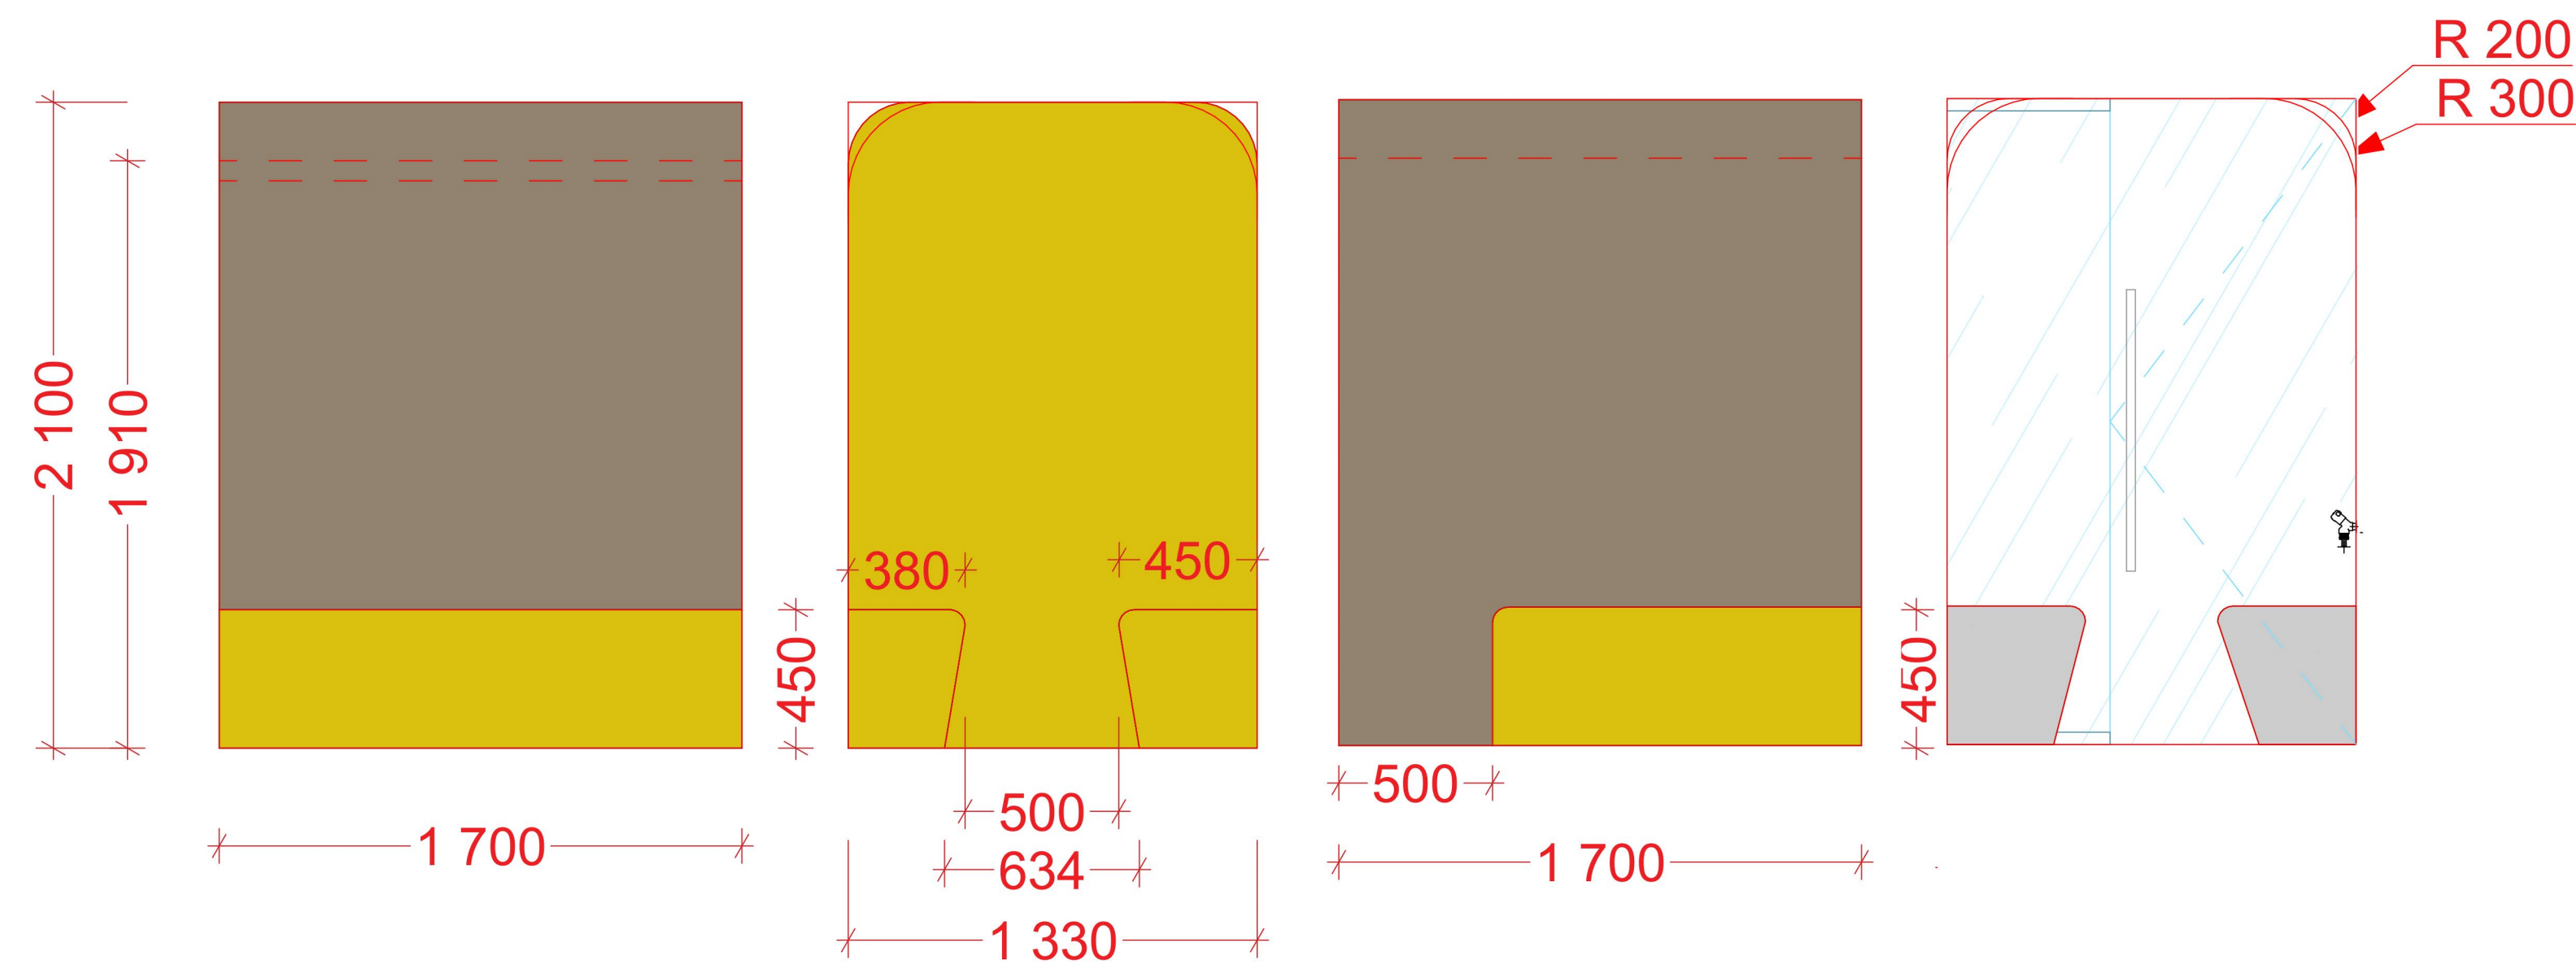

AURUSAUN M 1:20

