


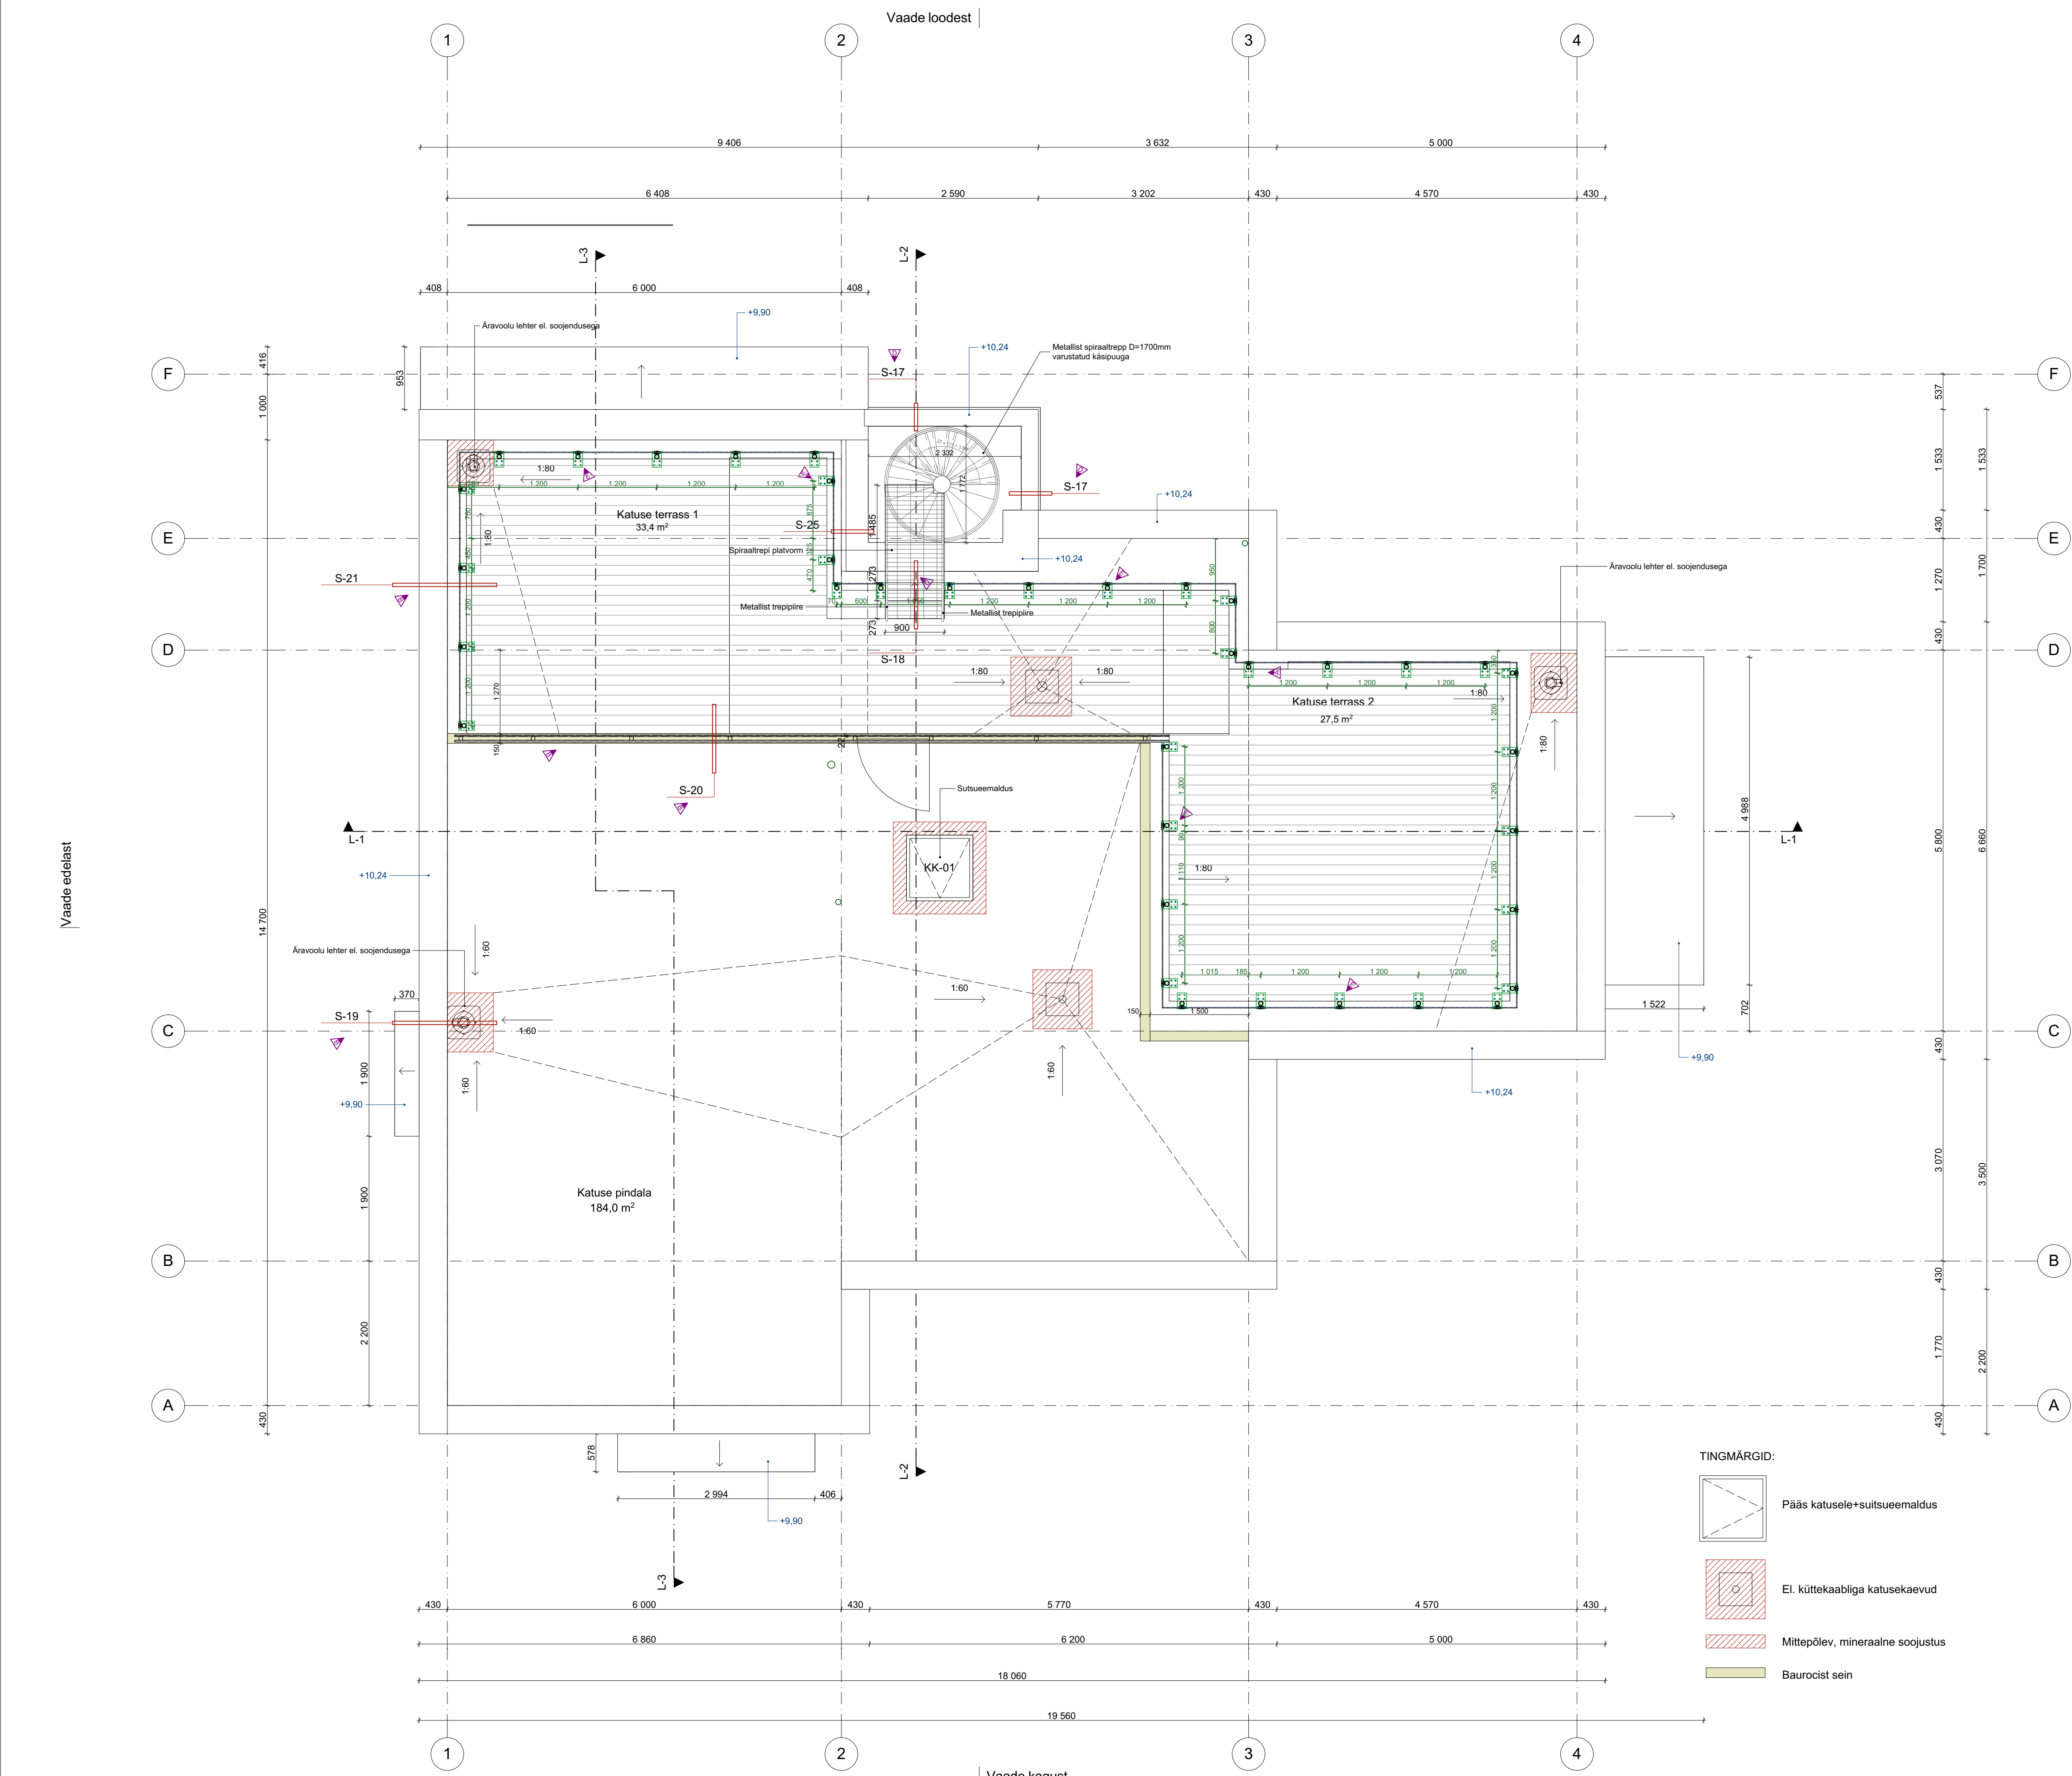

- TINGMÄRGID:
- Pääs katusele+suitsueemaldus
 - El. küttegaabliga katusekaevud
 - Mittepõlev, mineraalne soojustus
 - Baurocist sein

MÄRKUSED:

1. Materjalide ja ehitustööde kvaliteet peab vastama EV-s kehtivate seadundlike aktide järgi kehtestatud nõuetele ja olema kooskõlas hea ehitustavaga
2. Ehitustööd tuleb teostada järgides kogumike MaaRYL 2010, Tarindi RYL 2010 ja Sisetööde RY 2013.
3. Kõik mõõdud täpsustada kohapeal.
5. Kõik konstruktsioonid dimensioneerida konstruktori poolt.
6. Vastuolude korral erinevate jooniste ja seletuskirja vahel pööruda õige lahenduse saamiseks arhitekti poole.

MUUDATUSED:

MUUDATUS	MUUDATUSE SISU	TEOSTAJA	KUUPÄEV
A	Saht eemaldatud		15.12.2020
B	Katuseplaani täiendatud sõlmede osas		23.02.2021
C	Kaldeid täpsustatud		
D	Baurocist vahesein lisatud		09.03.2021
E	Katuseahtid eemaldatud		17.05.2021
	Terrassipiire lahendus muudetud, sõlmed lisatud		
	Terrassipiire ja keerdrepi lahendus muudetud		16.06.2021

STANDUP architecture design / build

IPSTANDUPSTANDUP architecture design / build

TANDUPSTANDUP architecture design / build

AB Standup OÜ, Reg. nr. 11282768
Roseni 10-101 10111 Tallinn Estonia
+372 580 44 719 www.standup.ee