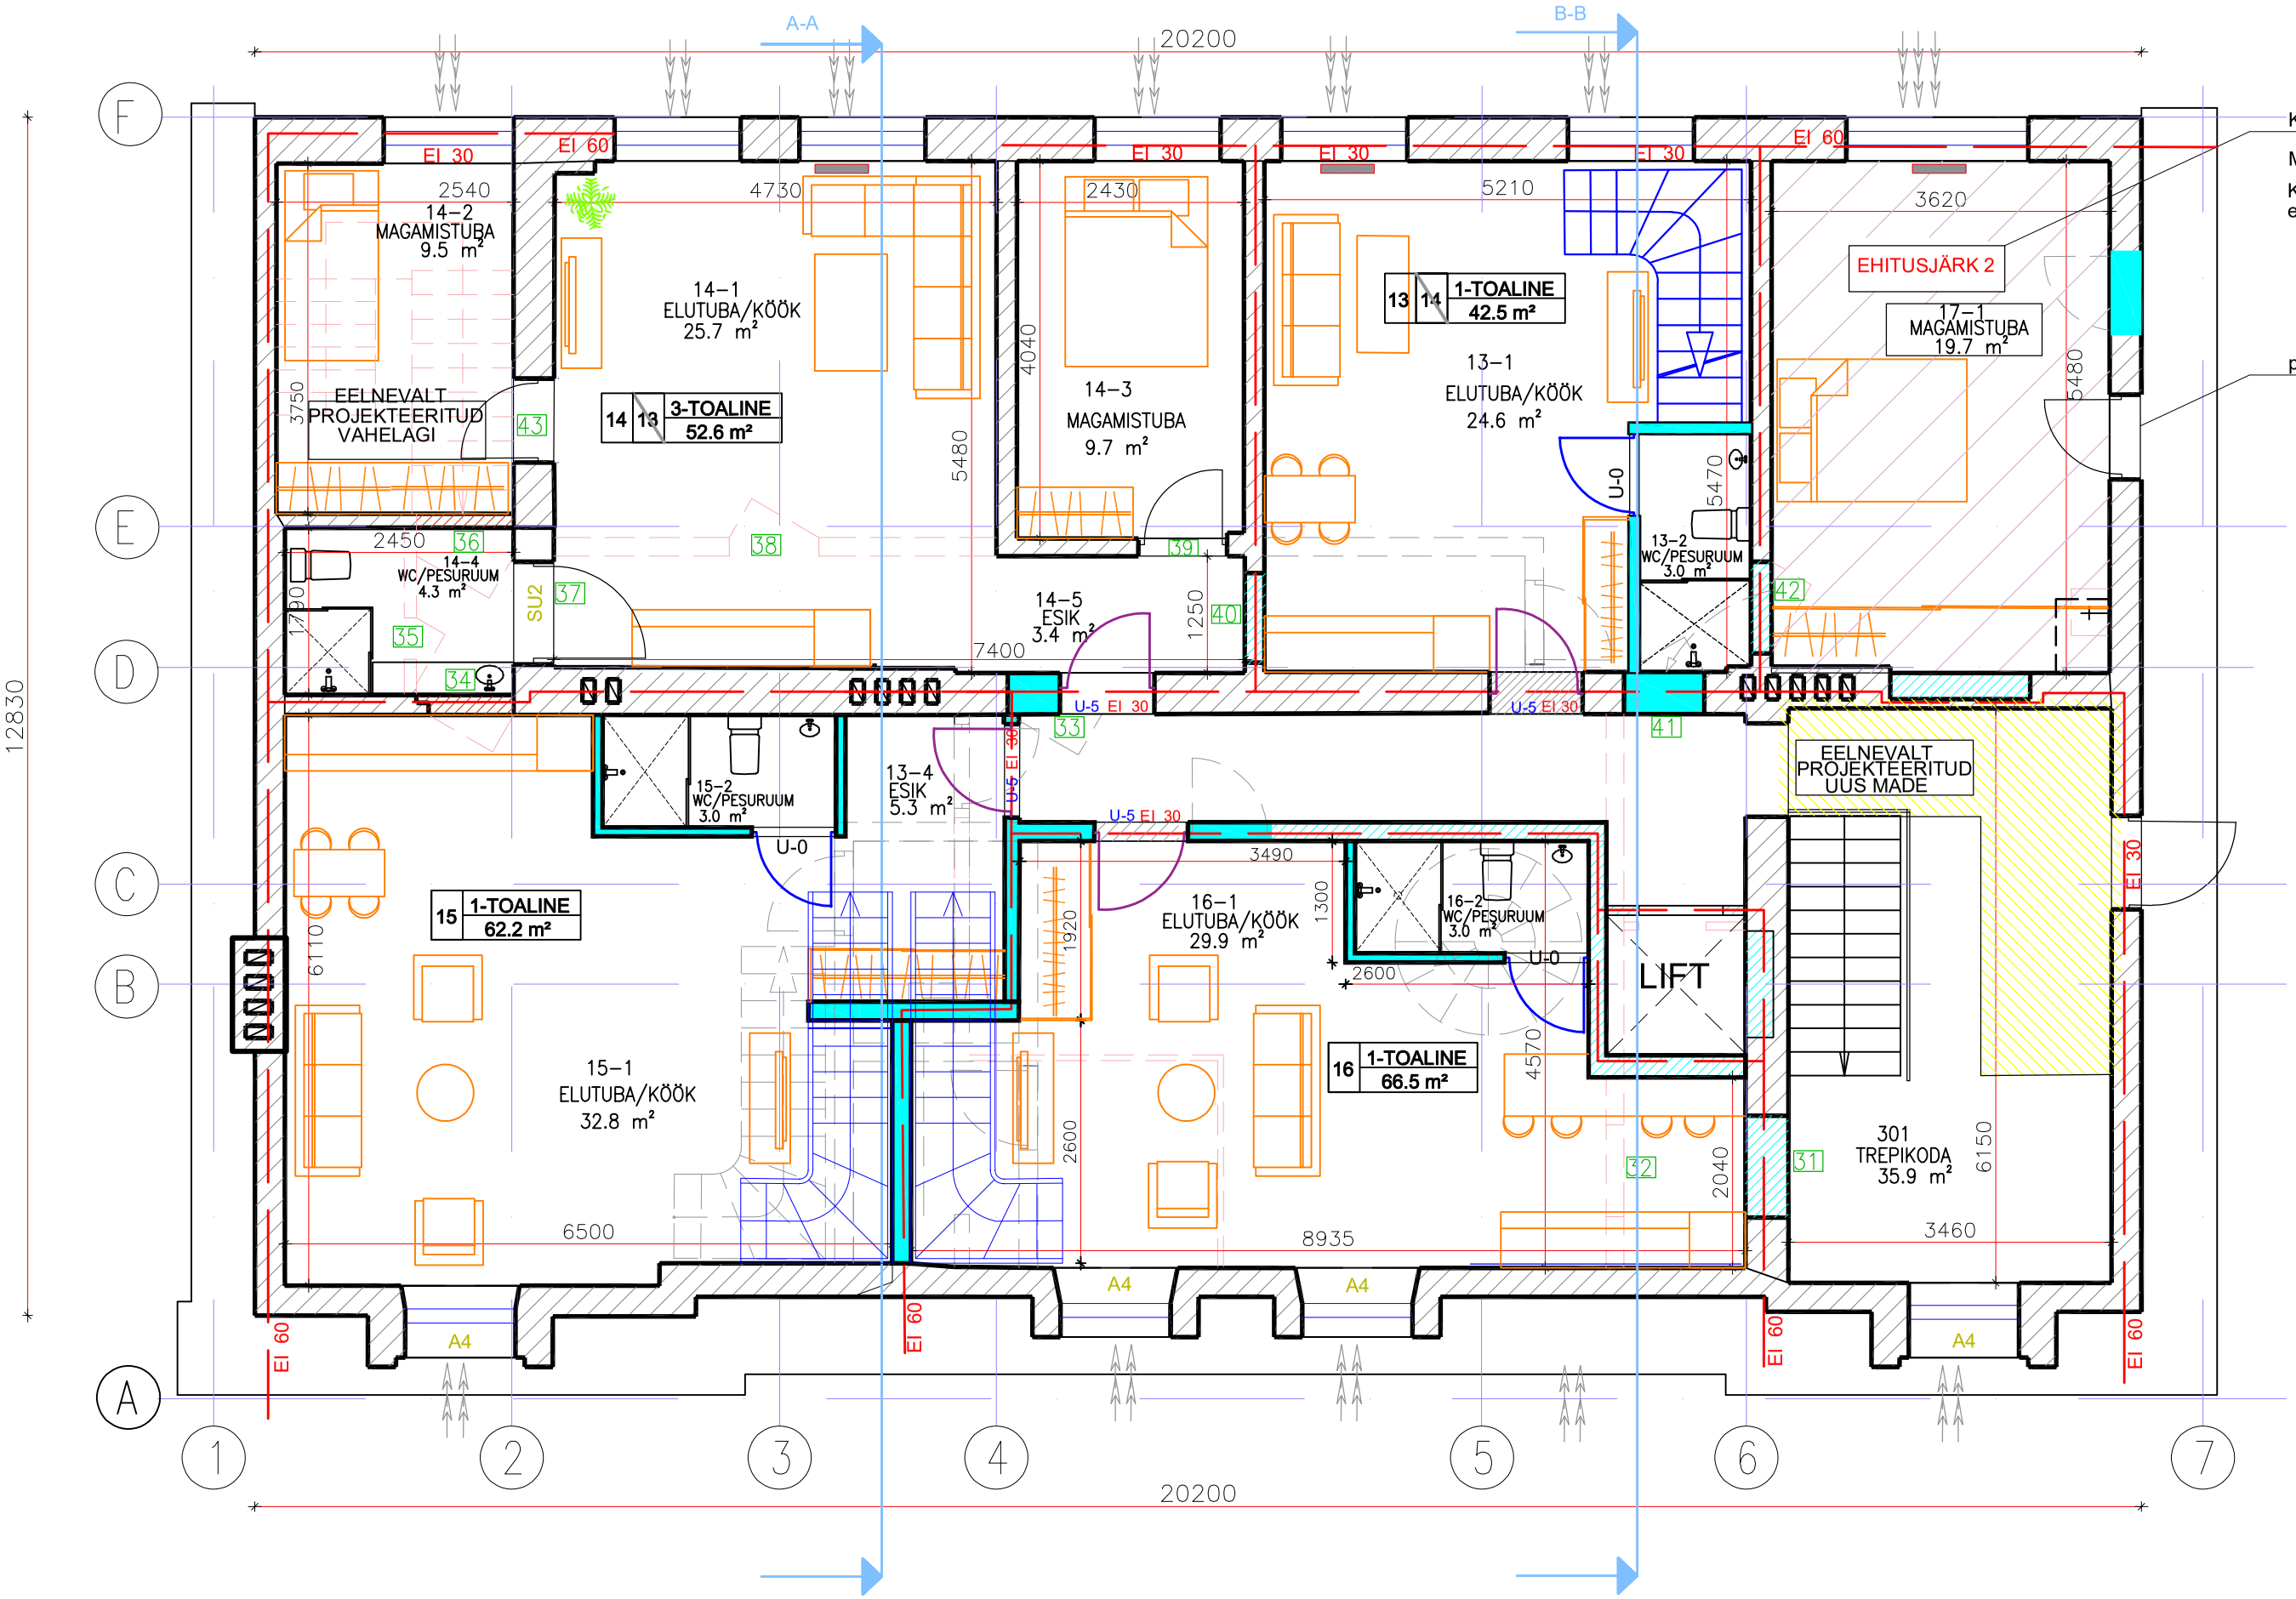

KORTER nr 17 magamistuba

MÄRKUSED:

KORTER 17 (ühenduses hoonega i)
ehitatakse väja II ehitusjärgus

projekteeritud uus ukseava