



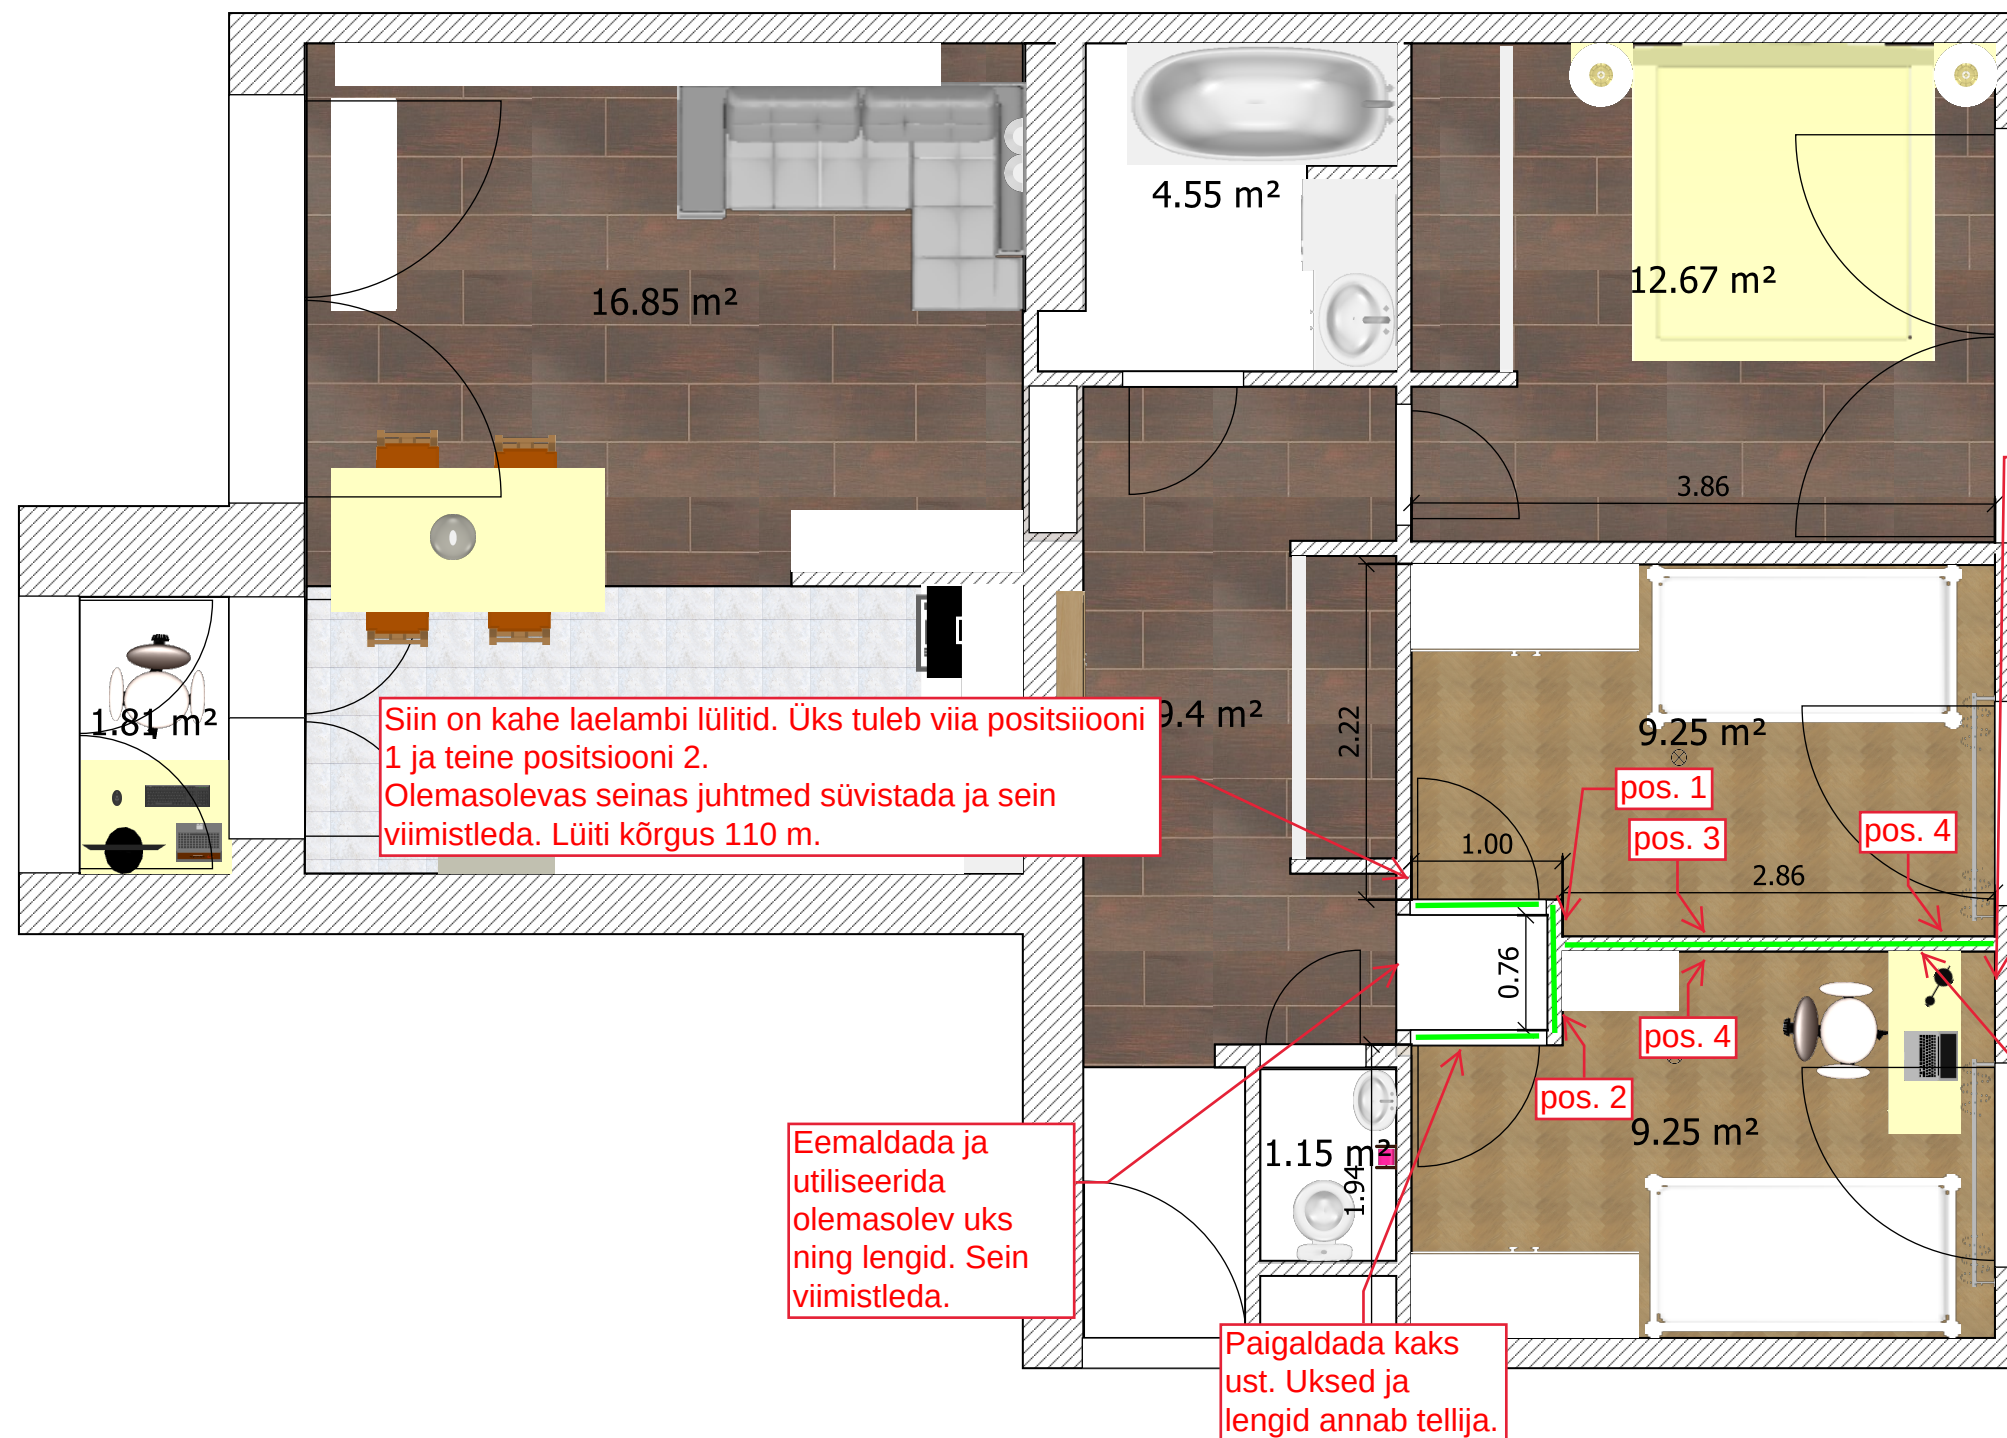

Punasega on
märgitud rajatav
sein.

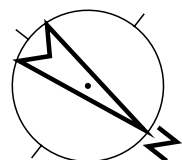