

VS-1,

Õhetrohiv-värv
Armeerimg
BAUROC ECOTERM 500mm
Tasanduskrohv
Siseviimistlus

-


+

SS-1,

Siseviimistlus
Kipsplaat GN/GEK 12mm
Puitlaastplaat 10mm
Puitkarkass 45x95mm
Kiivill 100mm
Puitlaastplaat 10mm
Kipsplaat GN/GEK 12mm
Siseviimistlus

-

+

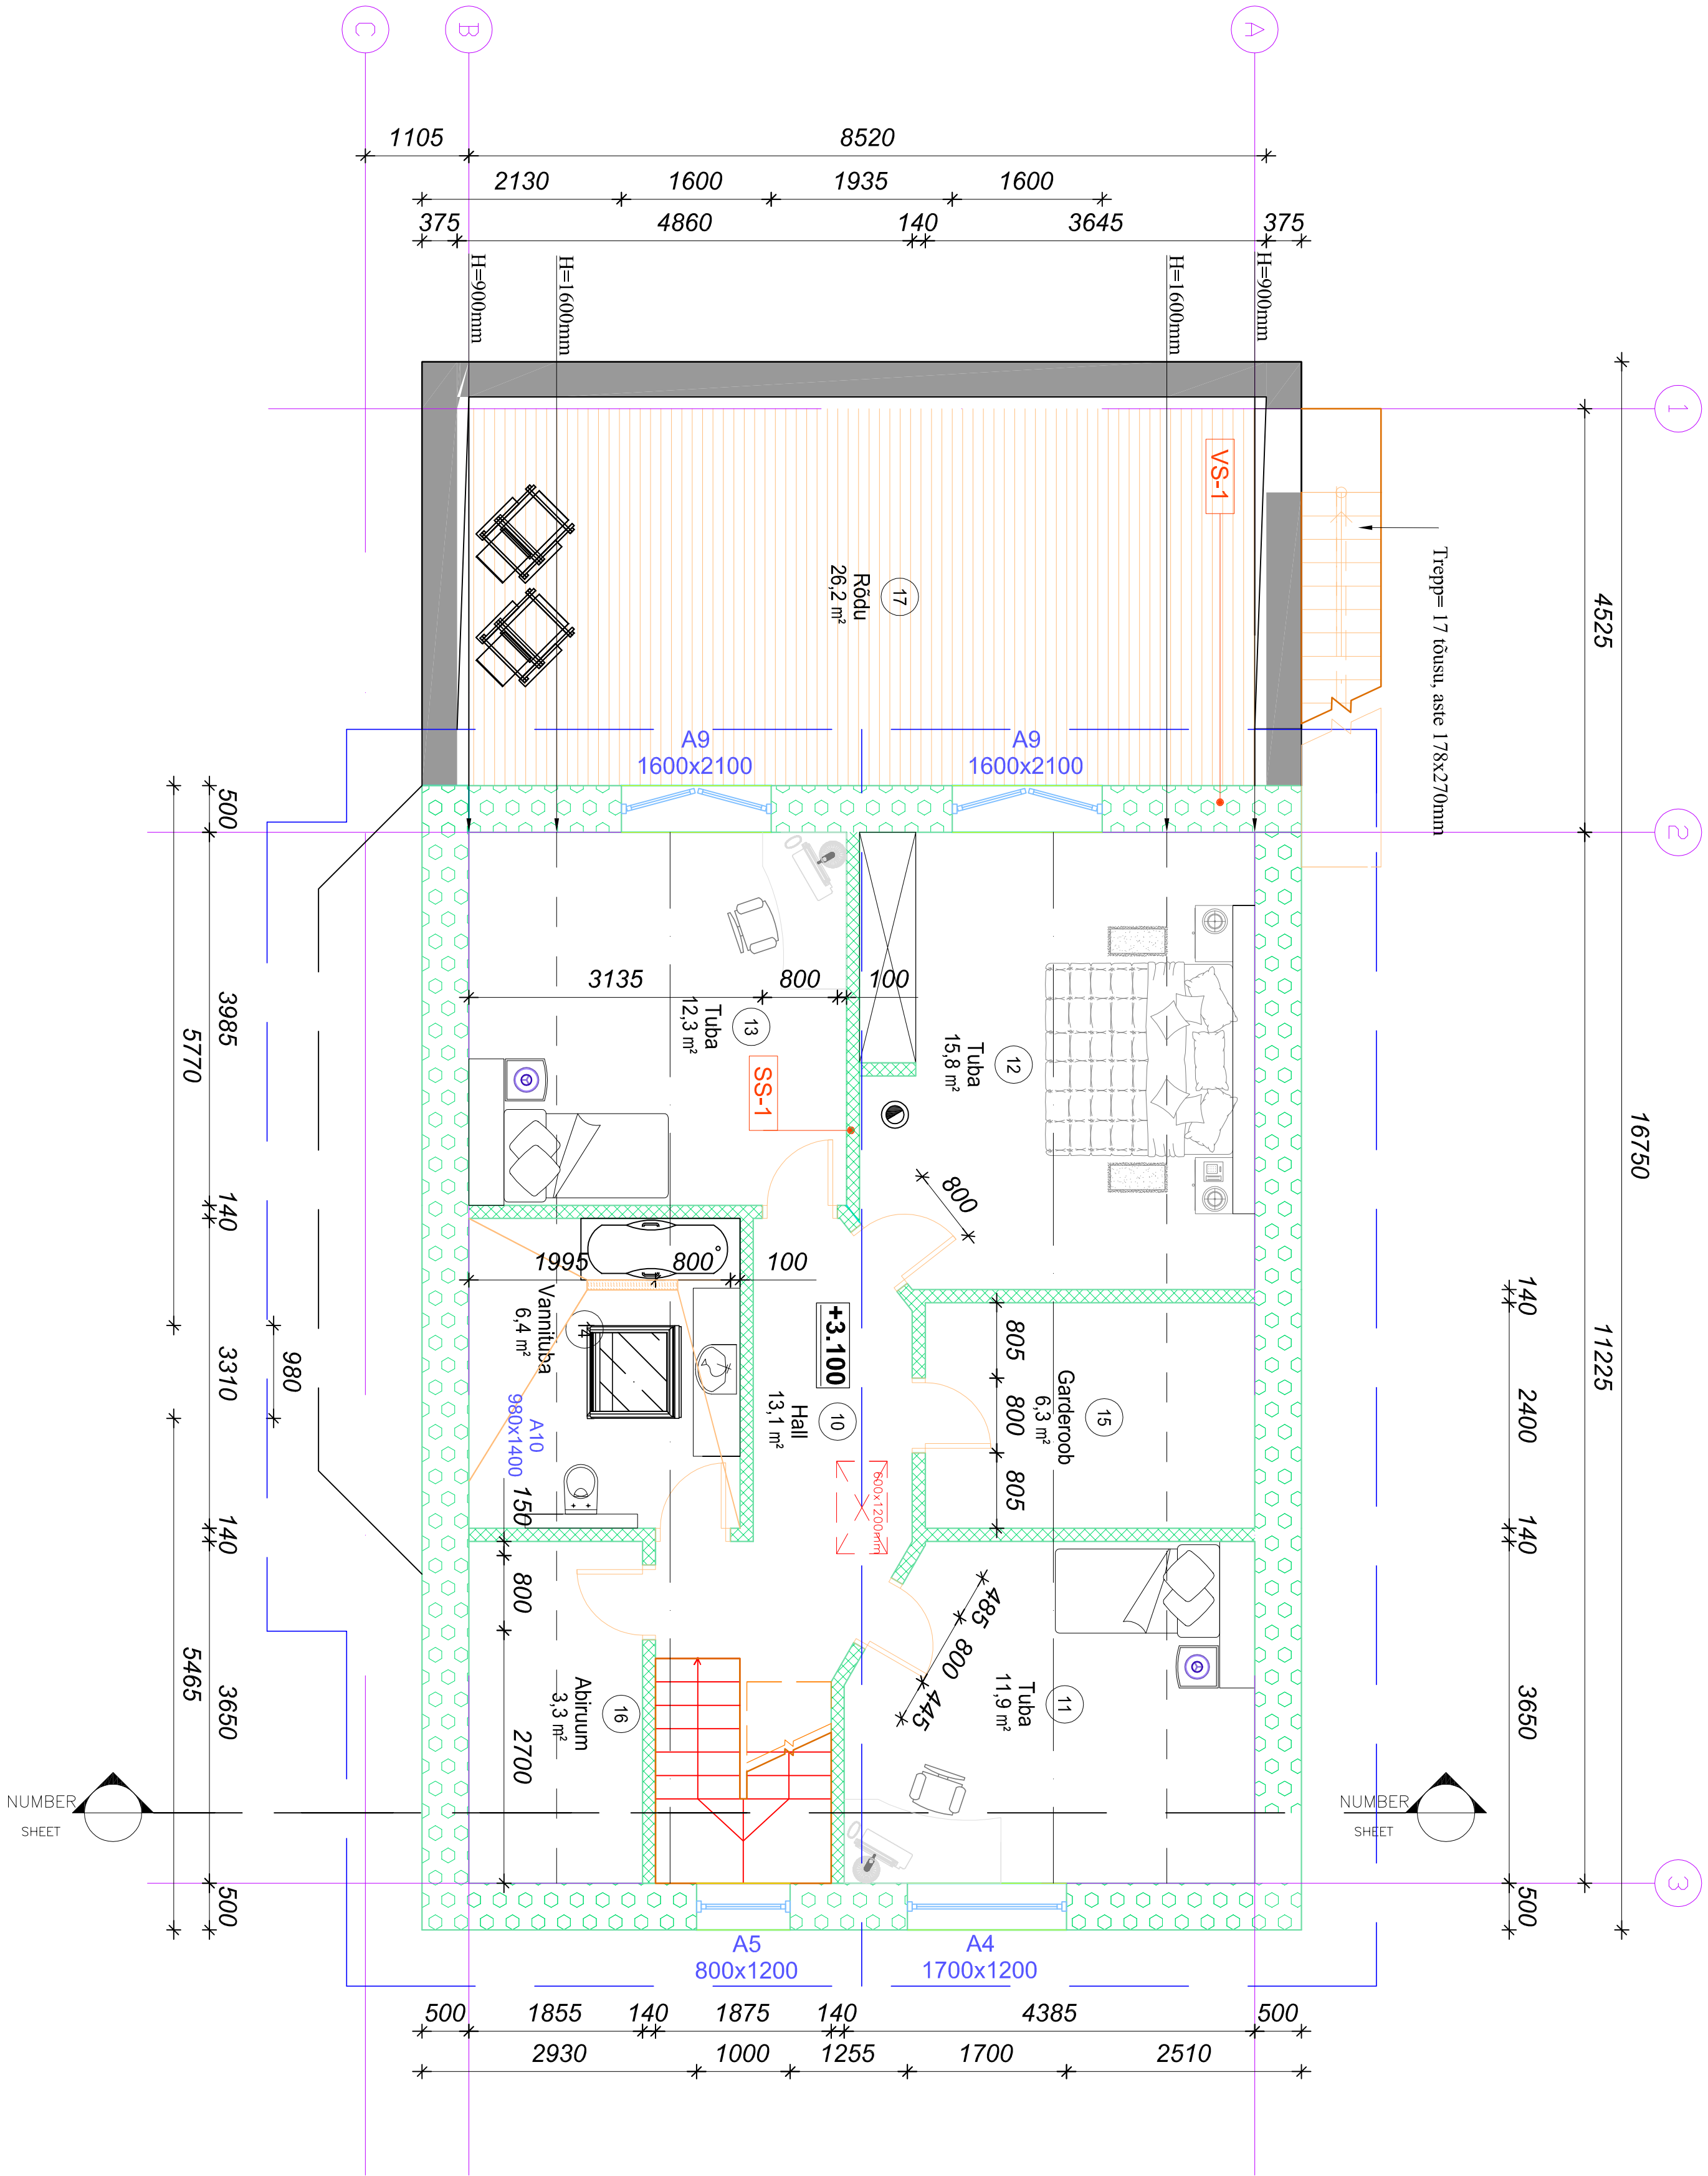

TINGMÄRGID:

 Luuk pööningule 600x1200mm

MÄRKUSED:

1. Kõik mõõduid tuleb täpsustada ehitajal ja toodete valmistajatel kohapeal.
2. Kui koostatud jooniste ja tegelikkuse vahel ilmnevad vastuolud peab tööõija hankima enne tööde teostamist informatsioori tellijalt või jooniste koostajalt.
3. Kandekonstruktsioonide parameetrid täpsustada vastavalt täiendavatele geoloogilistele pinnase uurimistele ja ehitusmenetl arvutustele.
4. Korsina ehitamisel tagada läbiviigu tulepüsivus vastavalt korsina tootja juhistele. Kamina paigaldamisel tagada nõutud tuleohutusekujad. Korsiapits katta ilmastikumõjude eest korsiina mütsiga.
5. Pesuruumide seinad töodelakse 2x niiskusõõke võibega ja plaaditakse. Samuti tuleb niiskusõõkega võimalata kööginissi jäävad seinad.
6. Avatäide tähtsised antud avatäide sepsifikaitsiooni joonisel.