


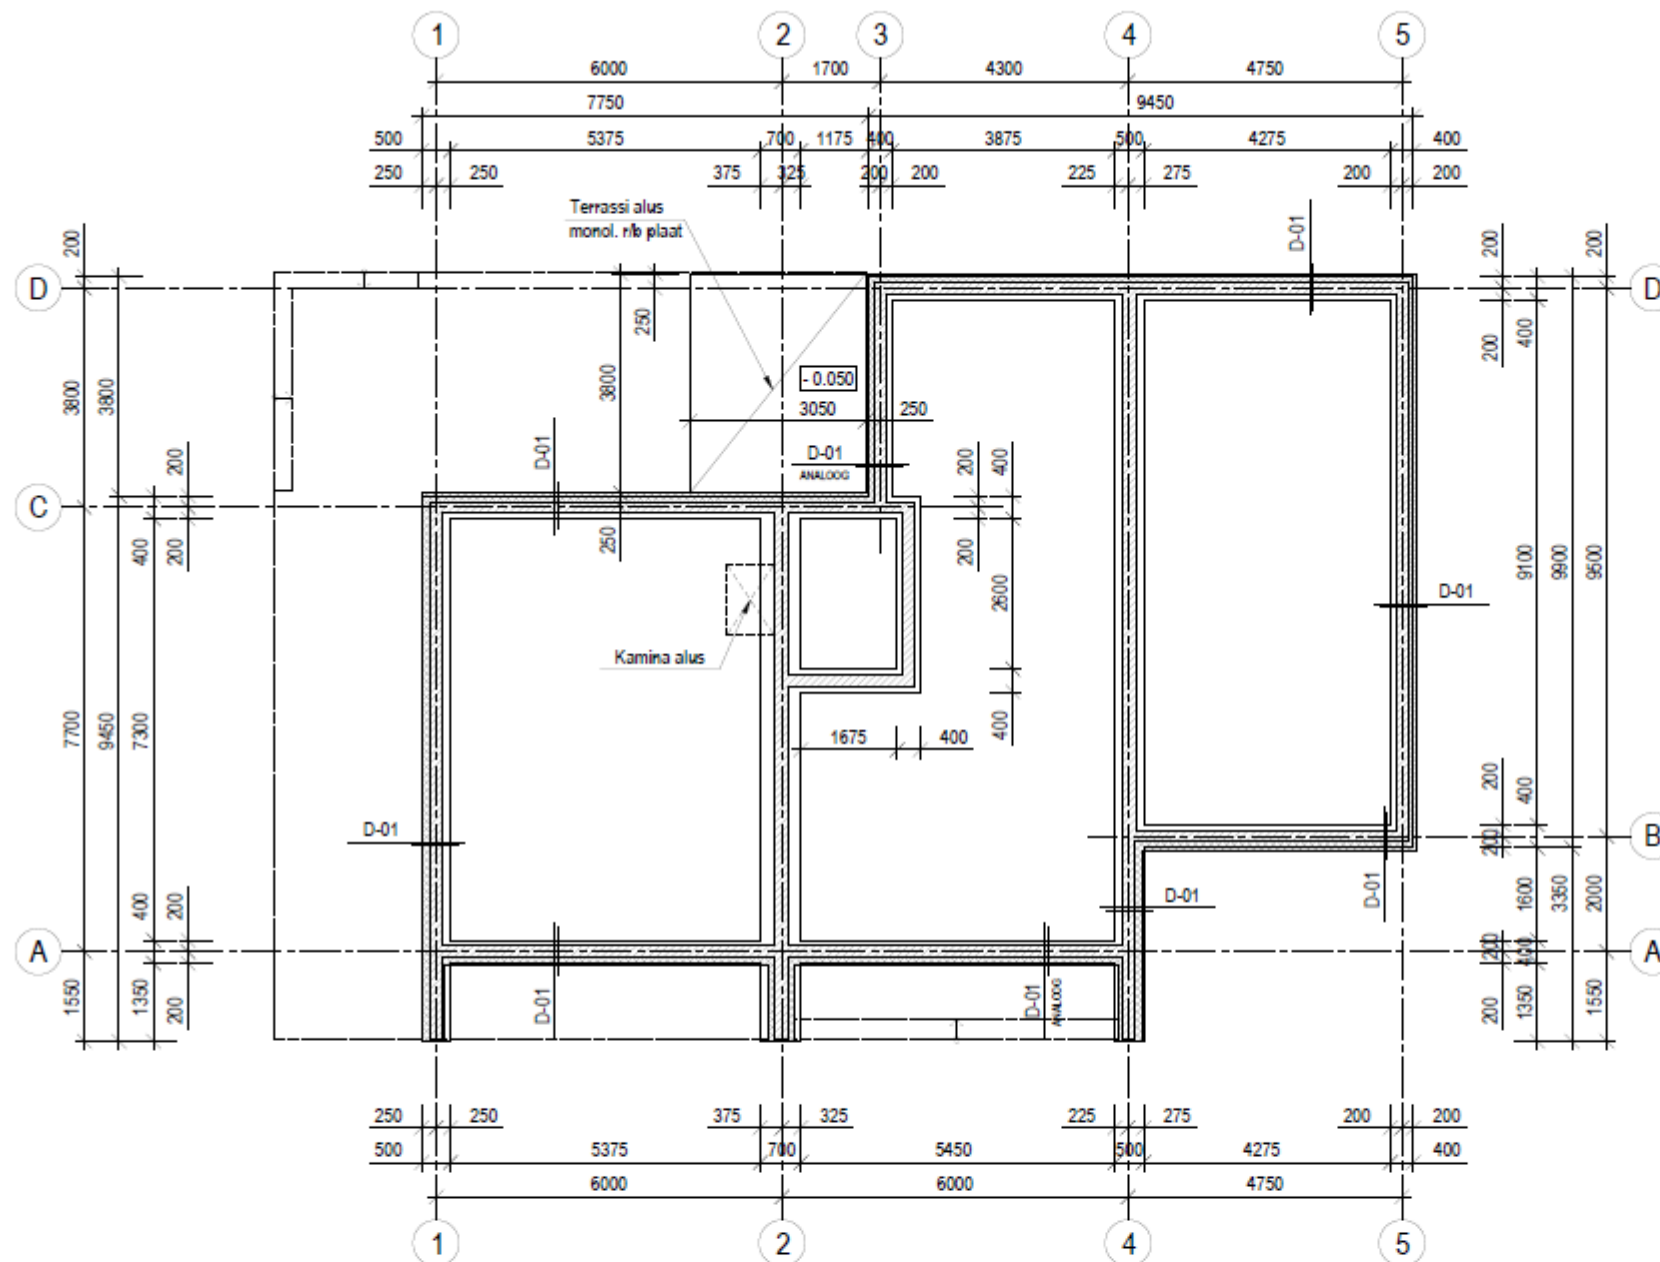

MÄRKUSED:

1. SUHTELISE KÕRGUSMÄRKE 0,000 VASTAB ABSOLUUTKÕRGS 10,800.
