
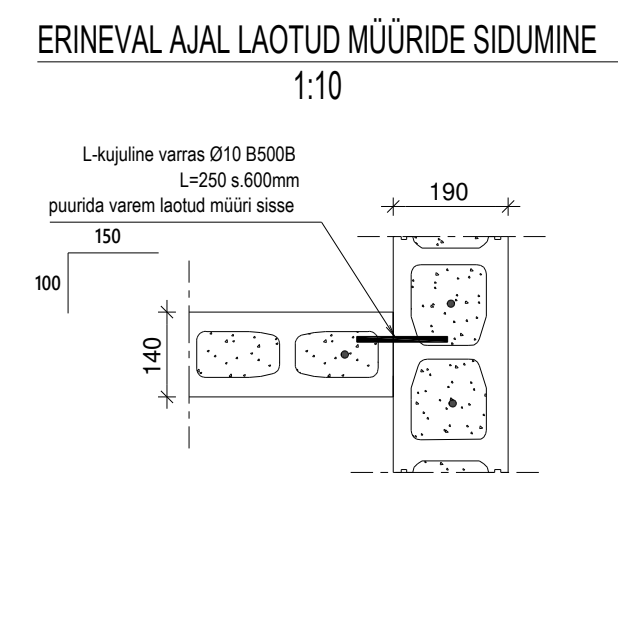
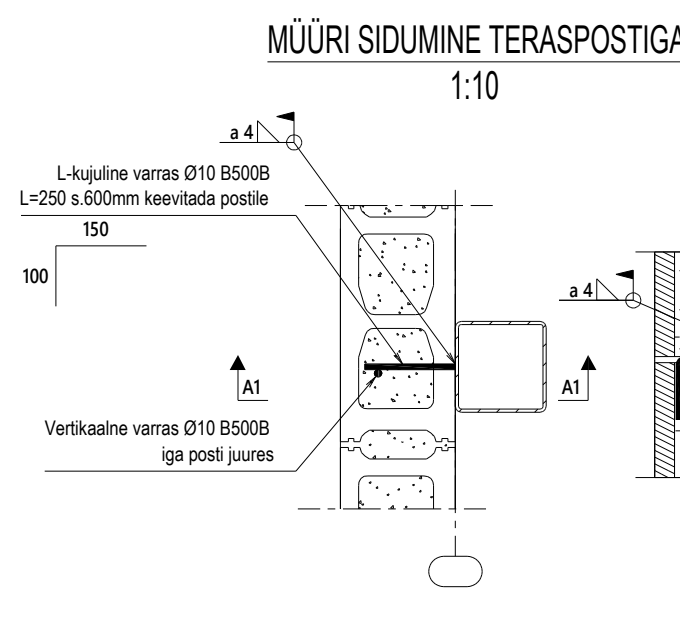
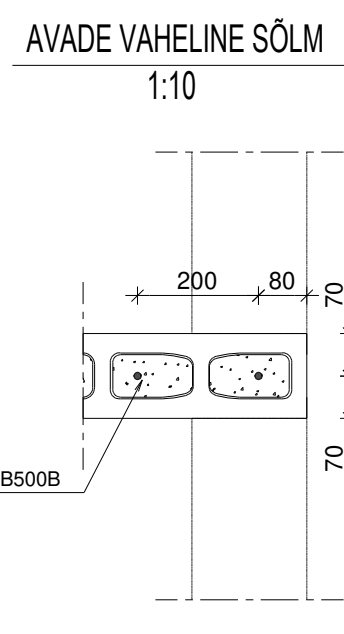
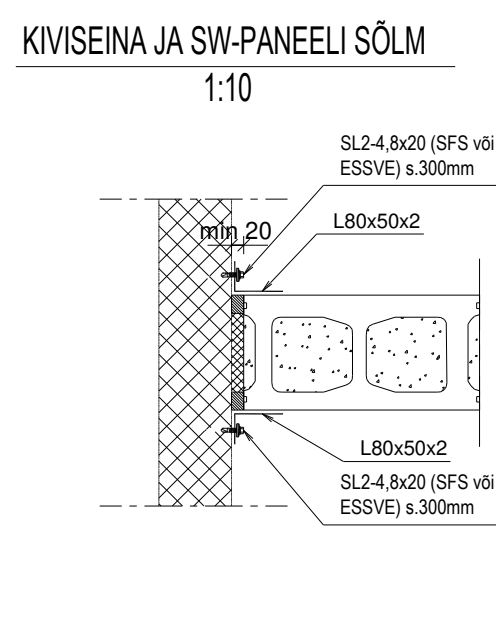
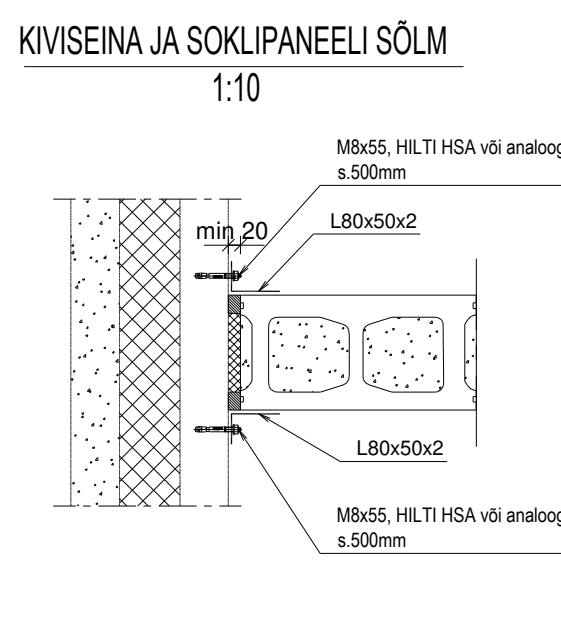
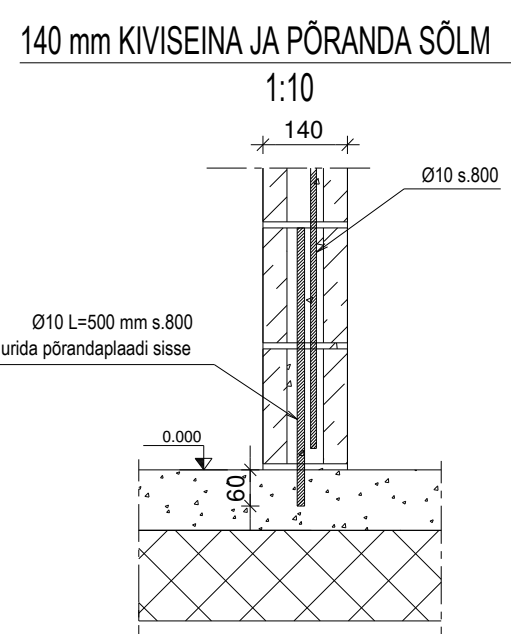
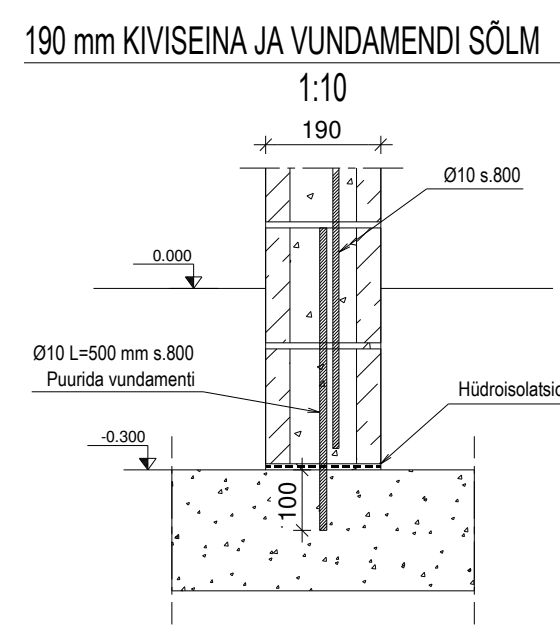
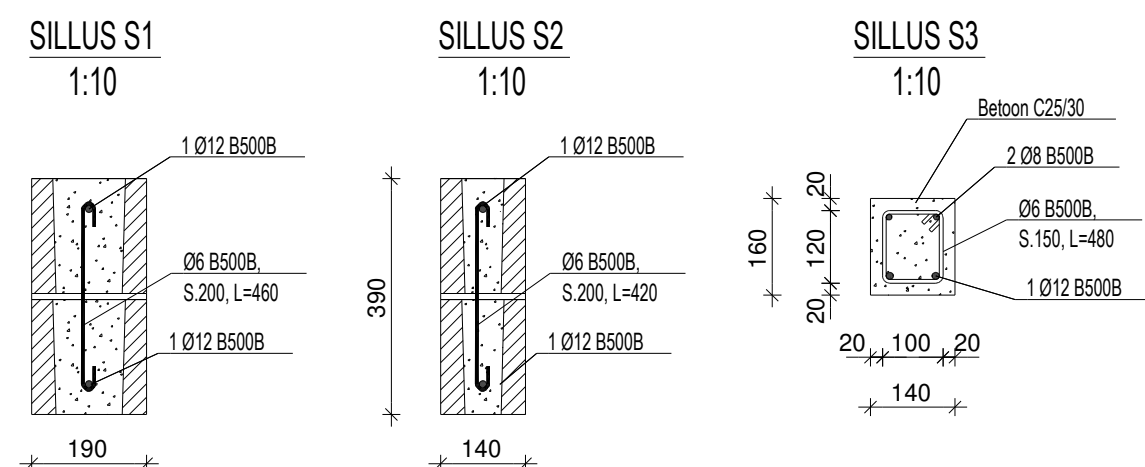
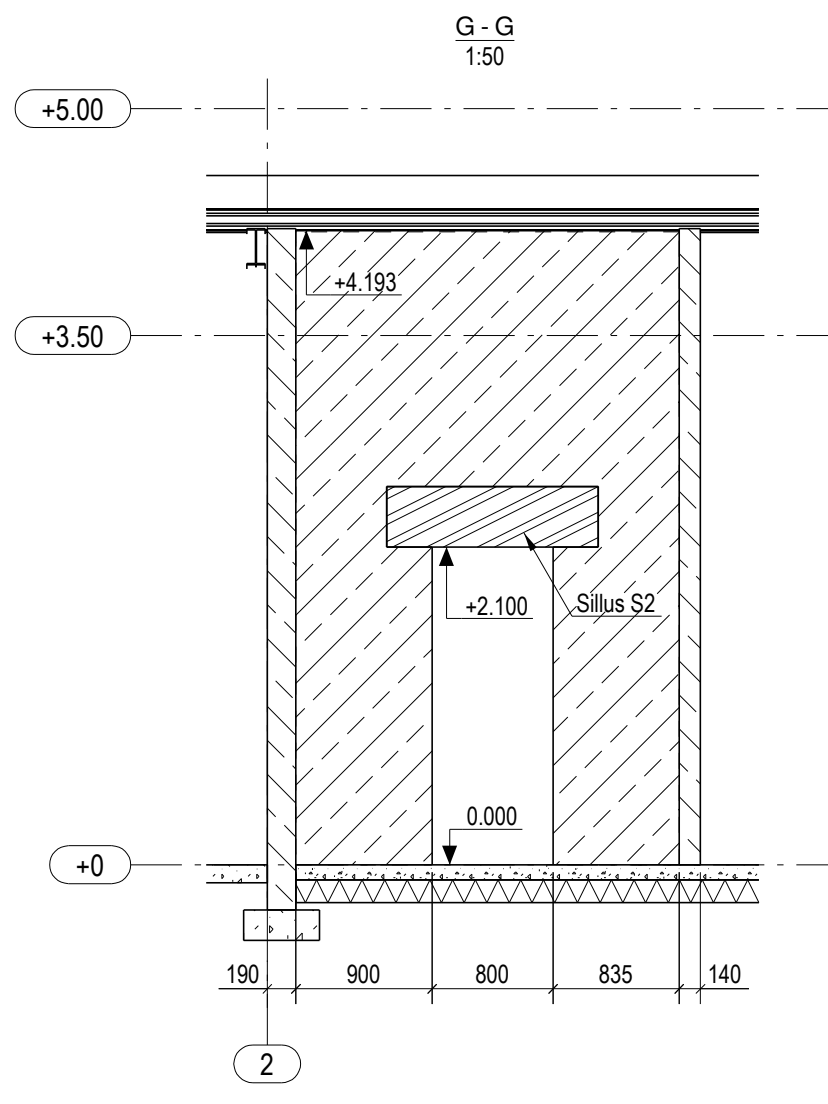
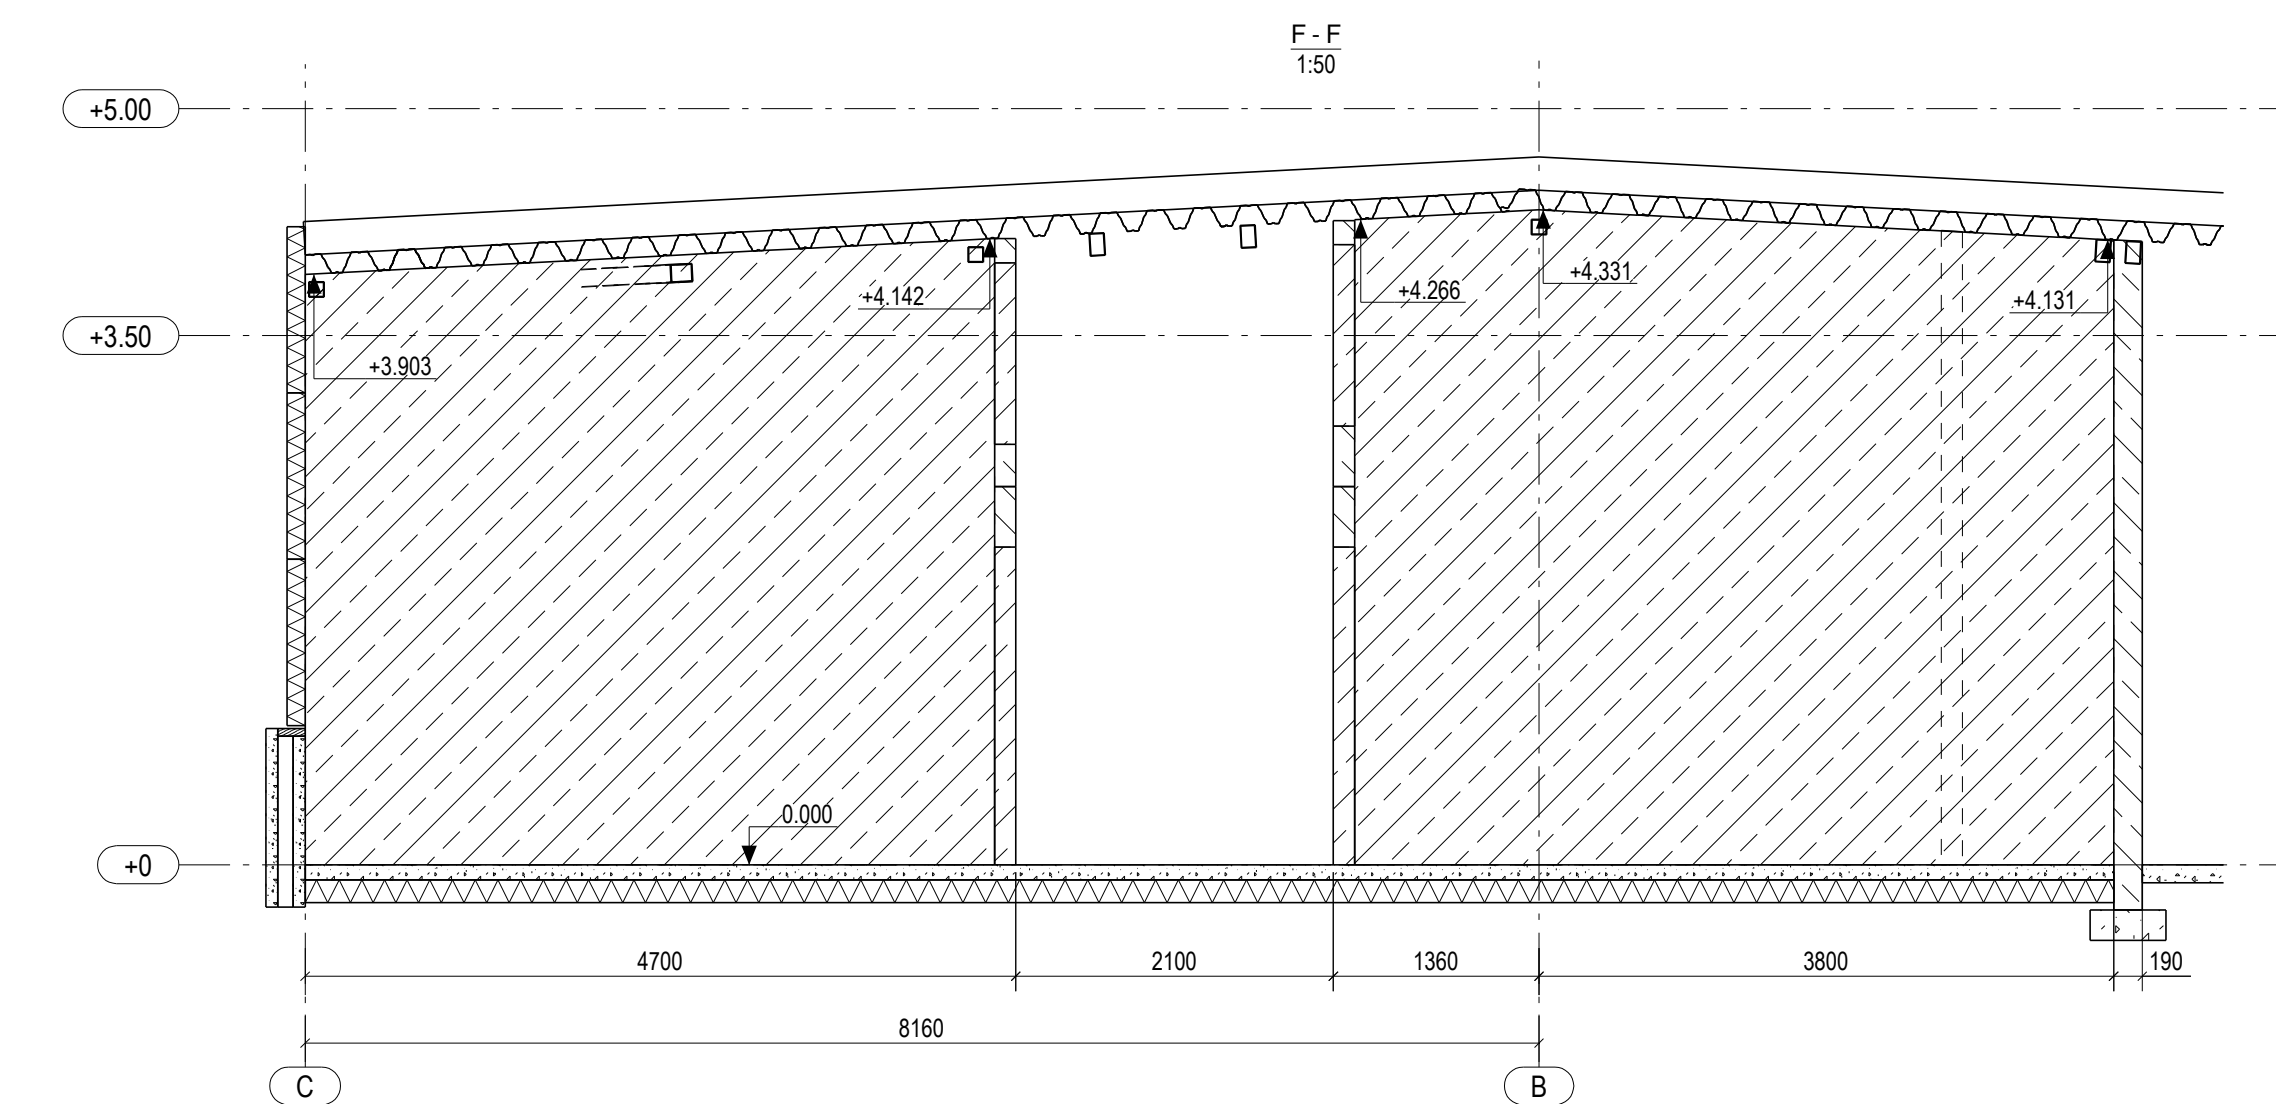
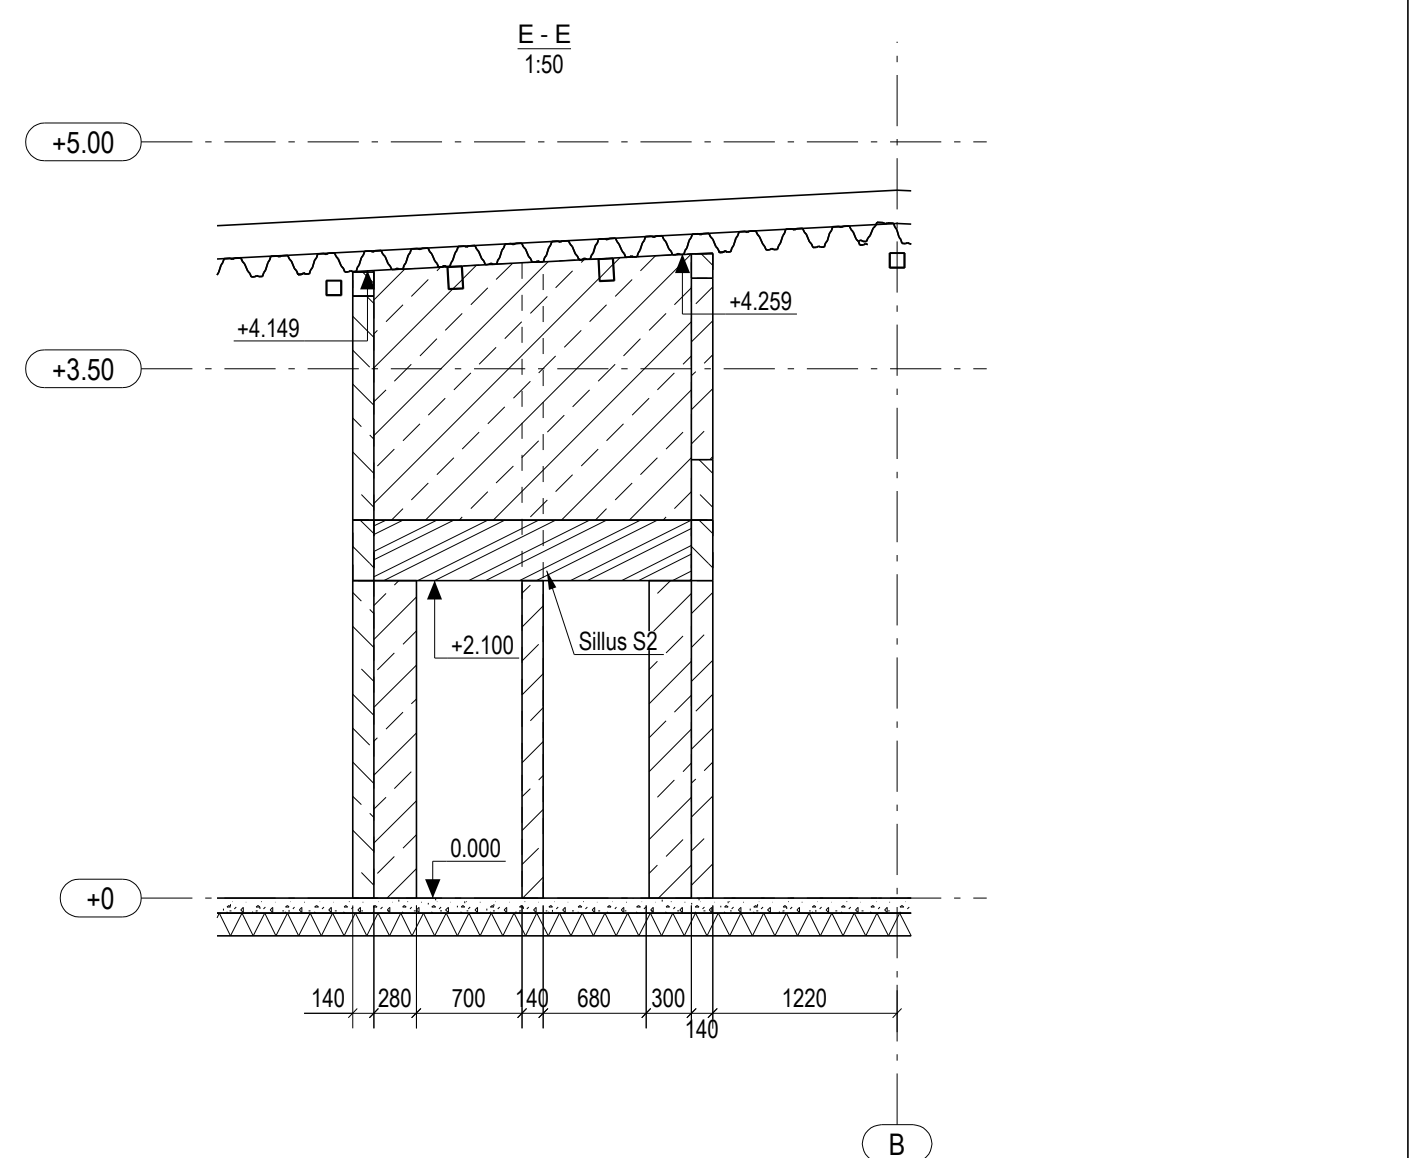
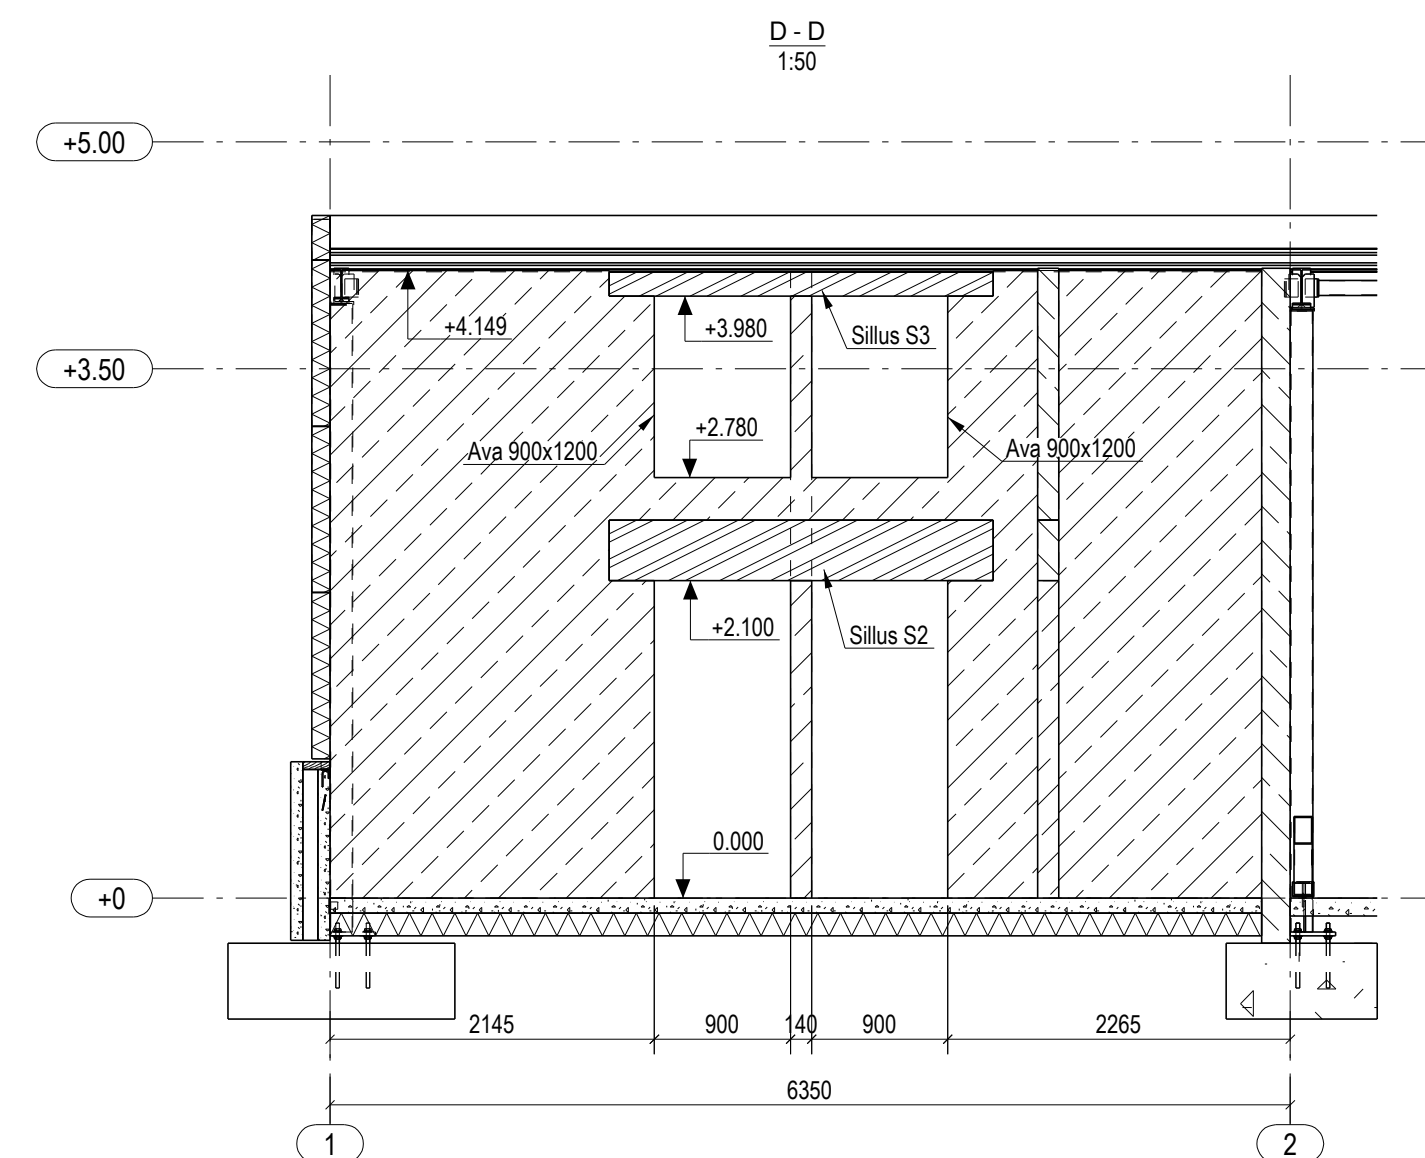
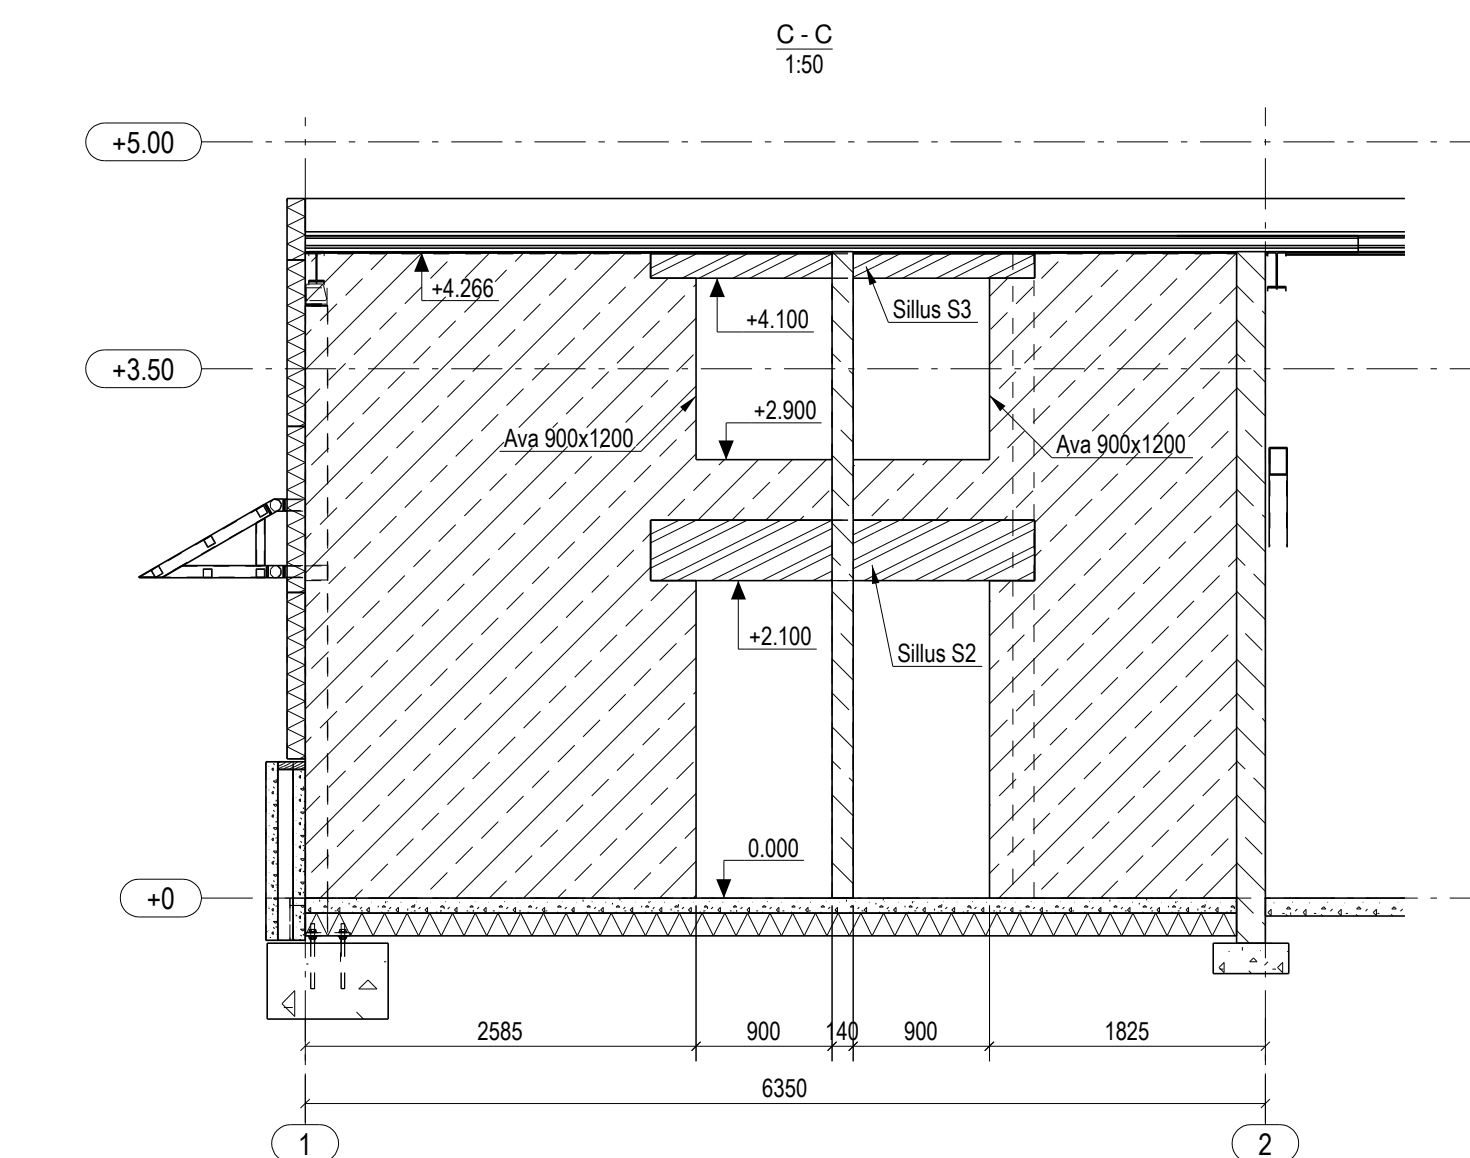
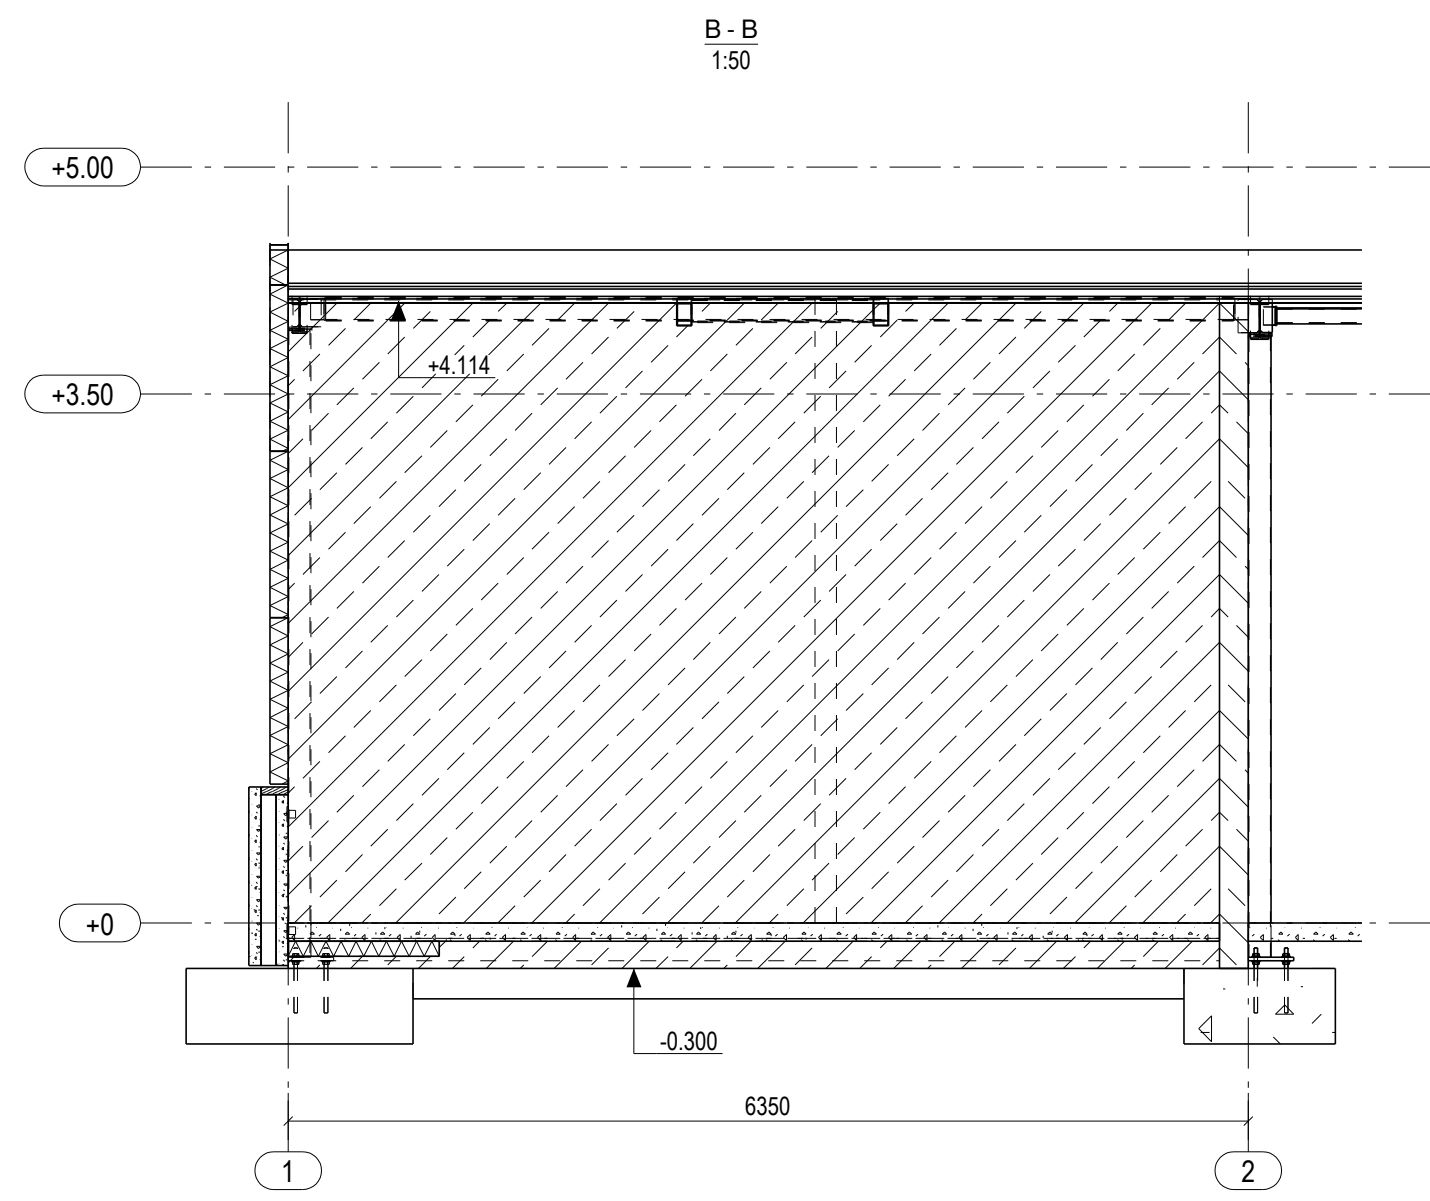
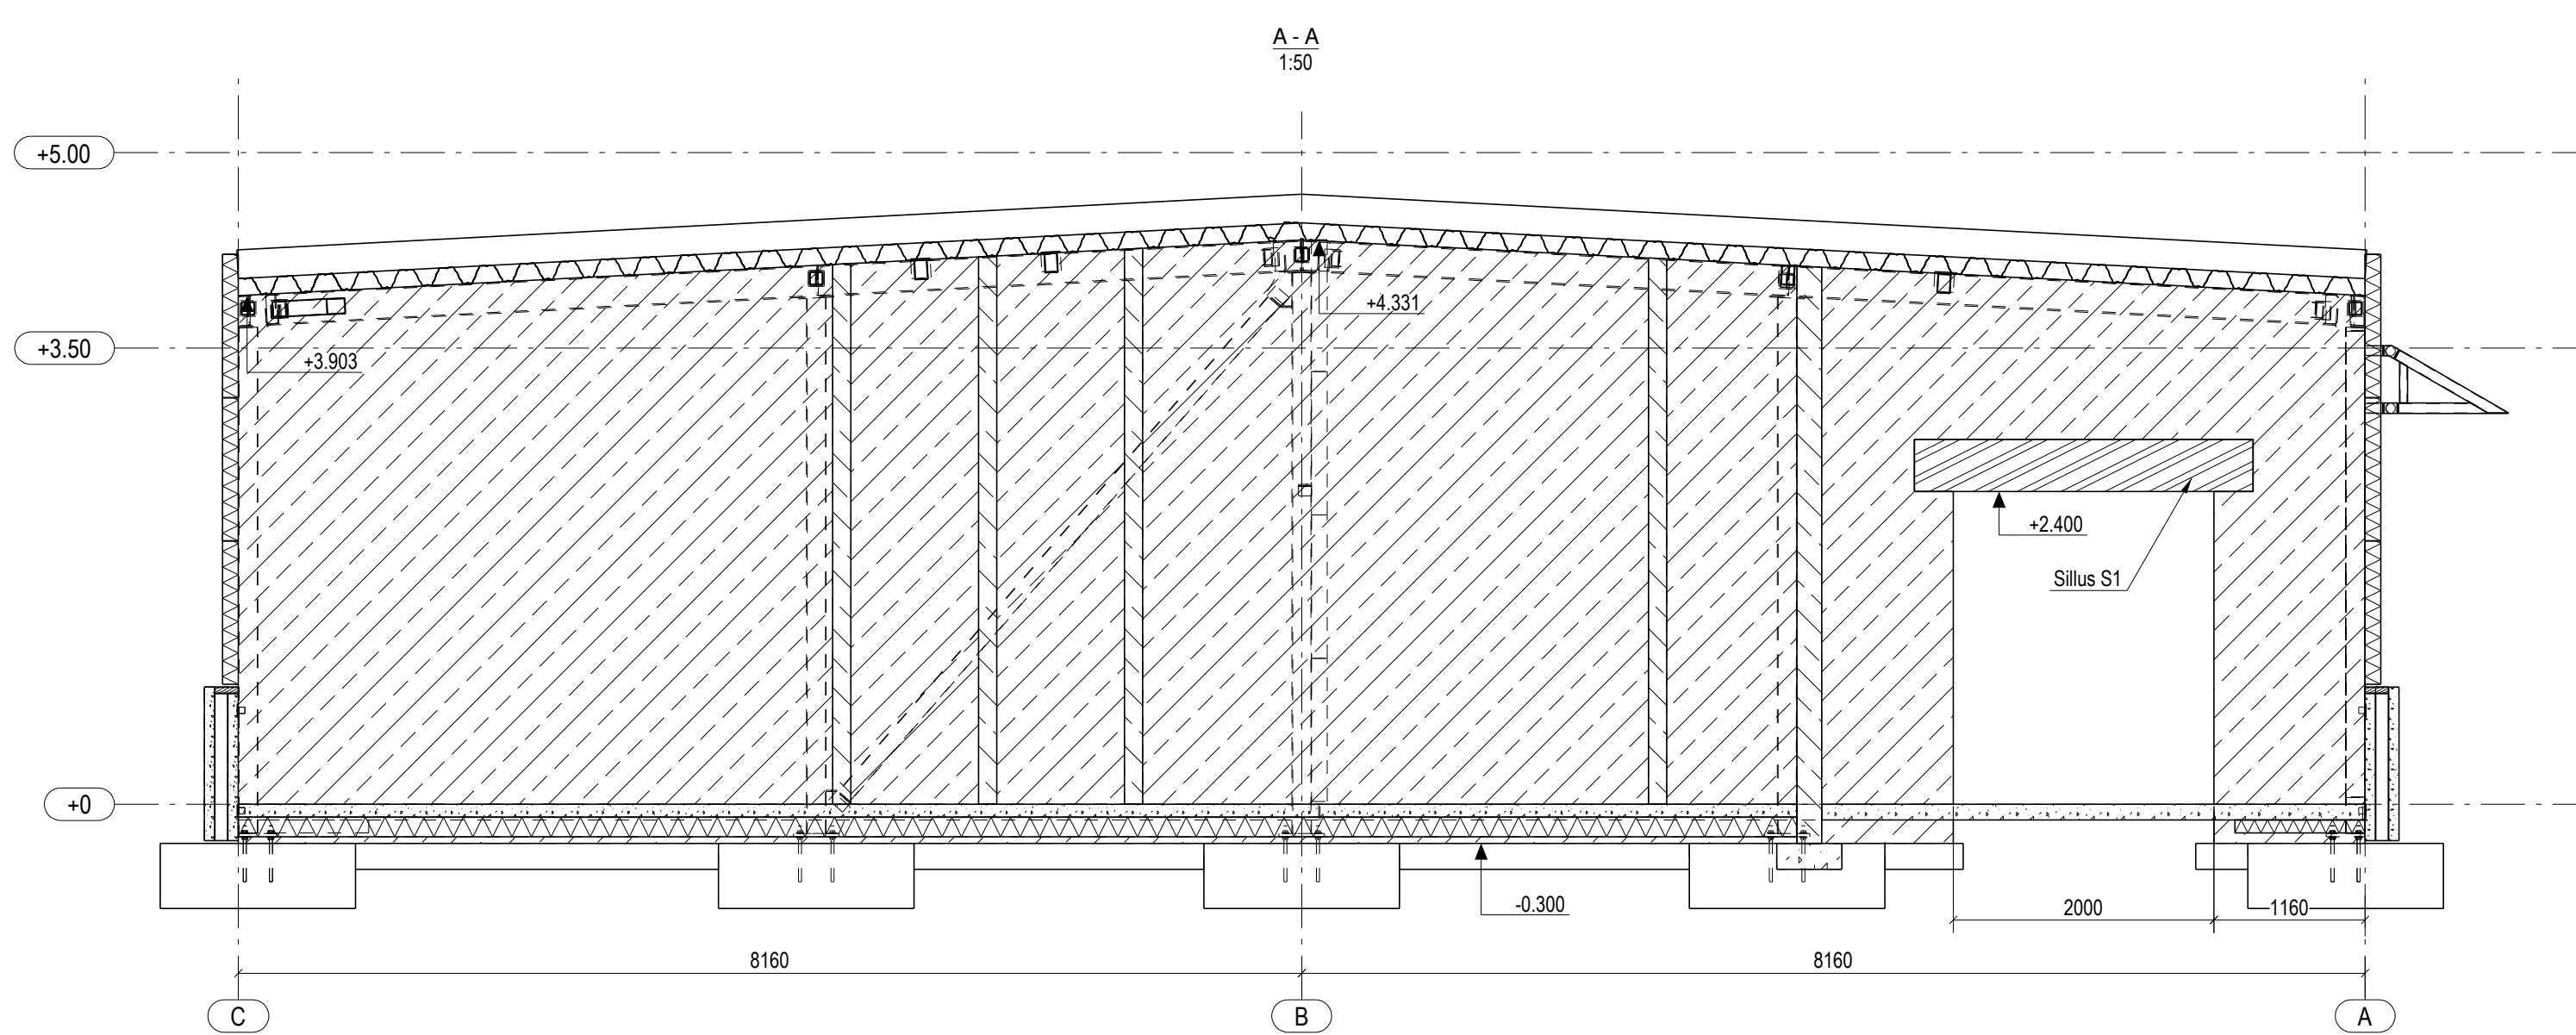


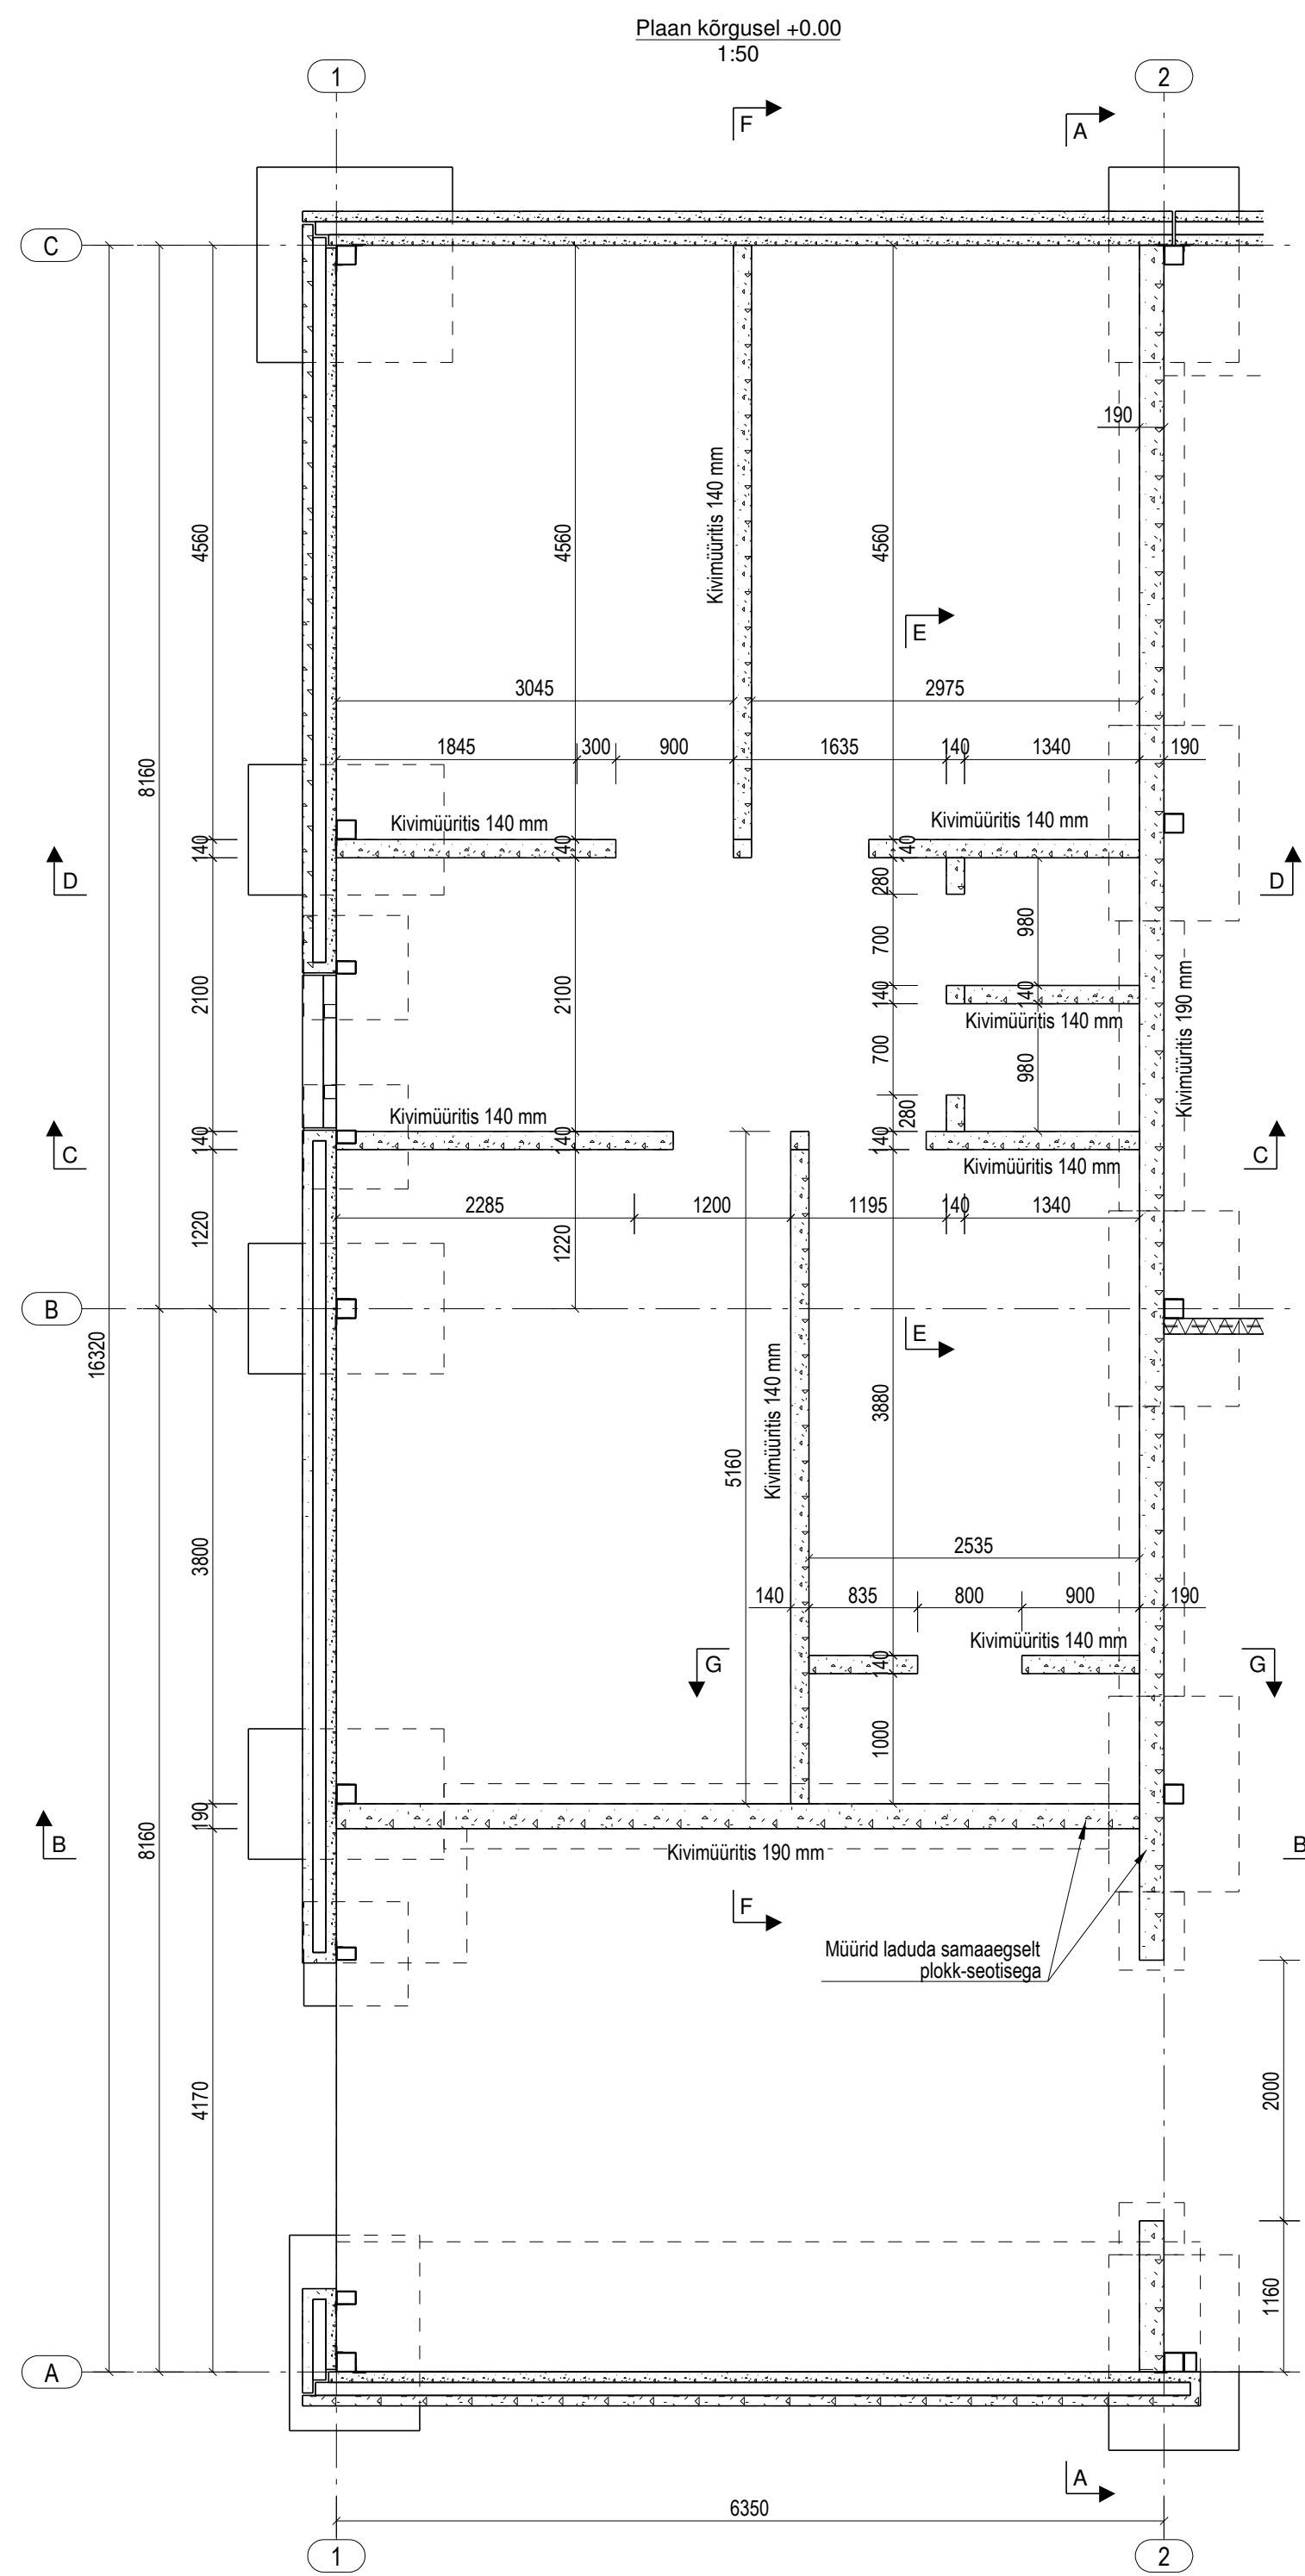

- MÄRKUSED:
1. Suhtelise kõrgusele 0.00 vastab absoluutne kõrgus +46.80.
 2. Kõik kõrgusmärgid on meetrites ja mõõdud millimeetrites.
 3. Silluste armatuuri ankurduspikkus toel 40 armatuuri läbimõõtu. Silluste toepikkus min.300mm
 4. Armatuuri klass B500B, kui ei ole näidatud teisiti.
 5. Iga 3 plokirea tagant paigaldada vuuki armatuurvõrk, lisaks paigaldada esimese rea peale ja viimase rea alla. Tüüpvõrgud vaadata õõnesplokki tootja armeeringihendist
 6. Kõik plökid täita betooniga C16/20
 7. Ristuvad seinad siduda omavahel kasutades armatuurvõrku iga 3 plokirea tagant, kui pole näidatud teisiti (vt ka õõnesplokki tootja armeeringihendit)
 8. Müürid laduda puhaskivuk meelodil
 9. Mõrdi tugevus min 5 MPa.
 10. Ehituse ajal müüre toestada, et vältida ümberkukkumist tuule tõttu