


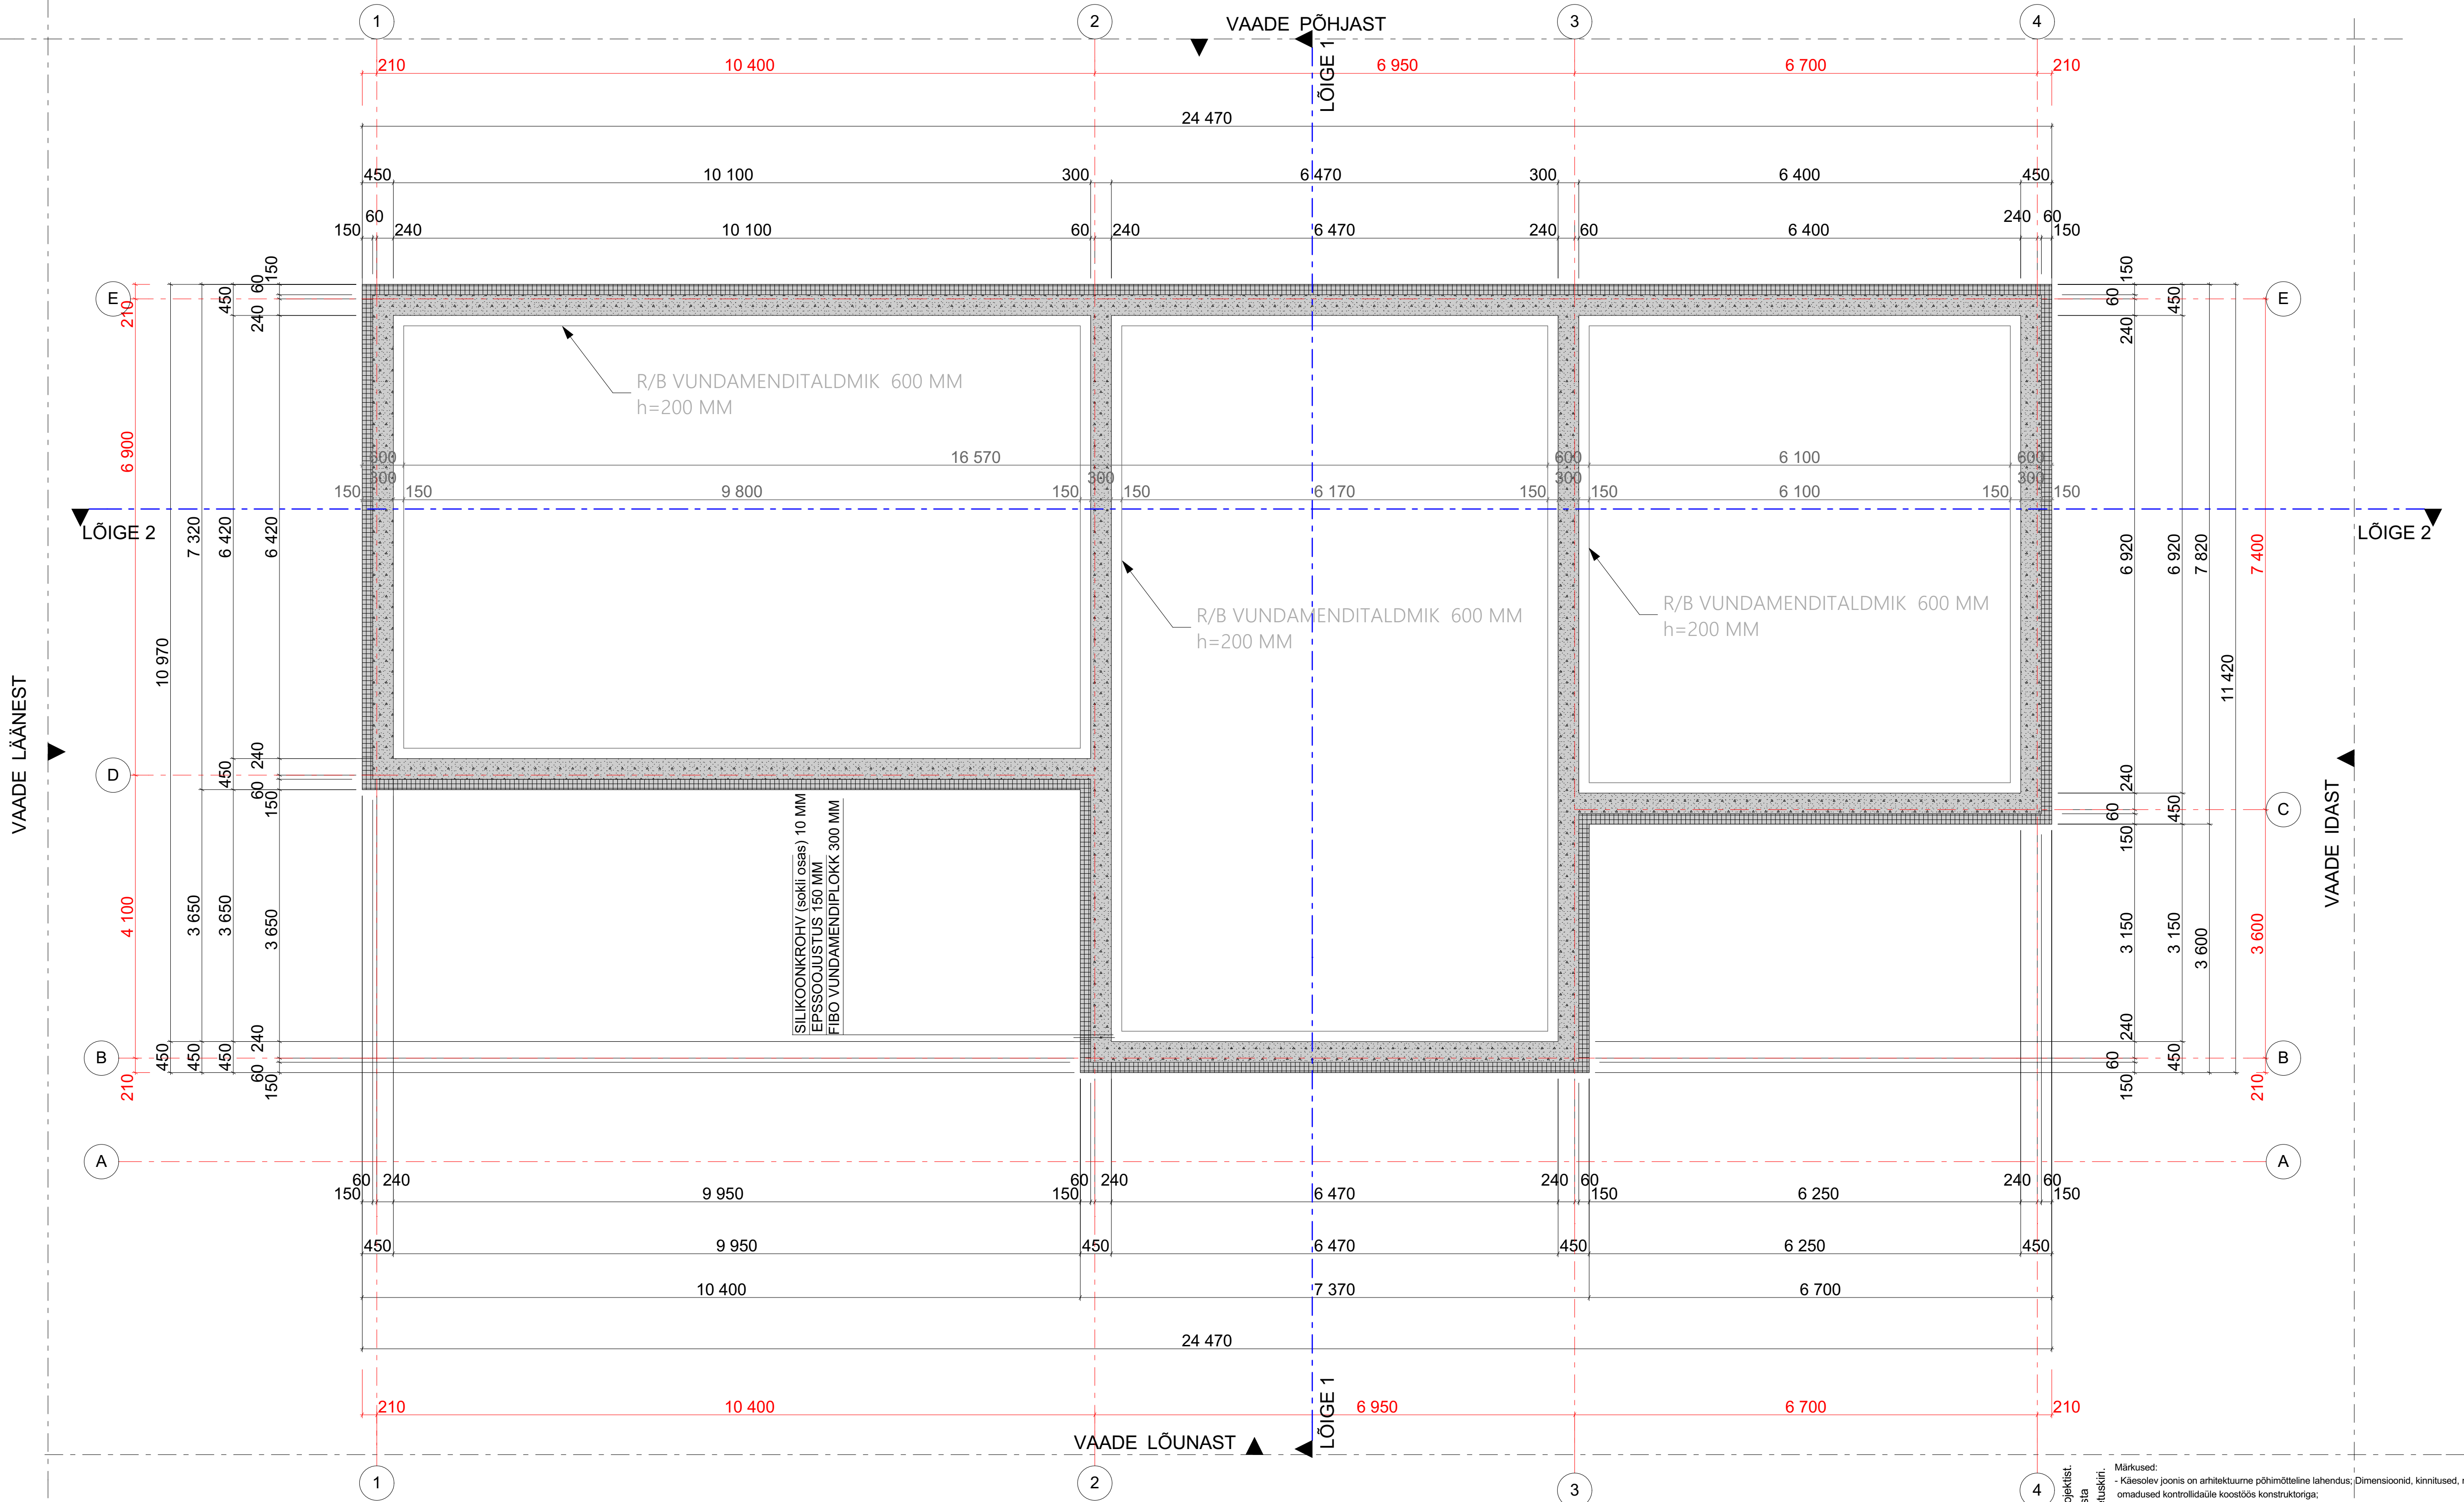

Käesolev joonis on lahutamatu osa projektist. Joonis kehtib üksnes kogu projektkausa kontekstis, kaasa arvatud projekt seletuskiri.

Märkused:

- Käesolev joonis on arhitektuurne põhimõtteline lahendus; Dimensioonid, kinnitused, materjalid ja nende füüsilised omadused kontrollida üle koostöös konstruktoriga;
- Teostatud tööde kvaliteet peab vastama RYL 2000 JA RYL 2002 vastavatele nõuetele;
- Vastuolude korral jooniste või jooniste ja seletuskirja vahel pöörduda õige lahenduse saamiseks arhitekti poole.

VUNDAMENDI PLAAN		M 1:50
Tellijä: Omanik:	Objekt: ÜKSIKELAMU EHTUSPROJEKT	
Proj juht:		
Arhitekt:		