


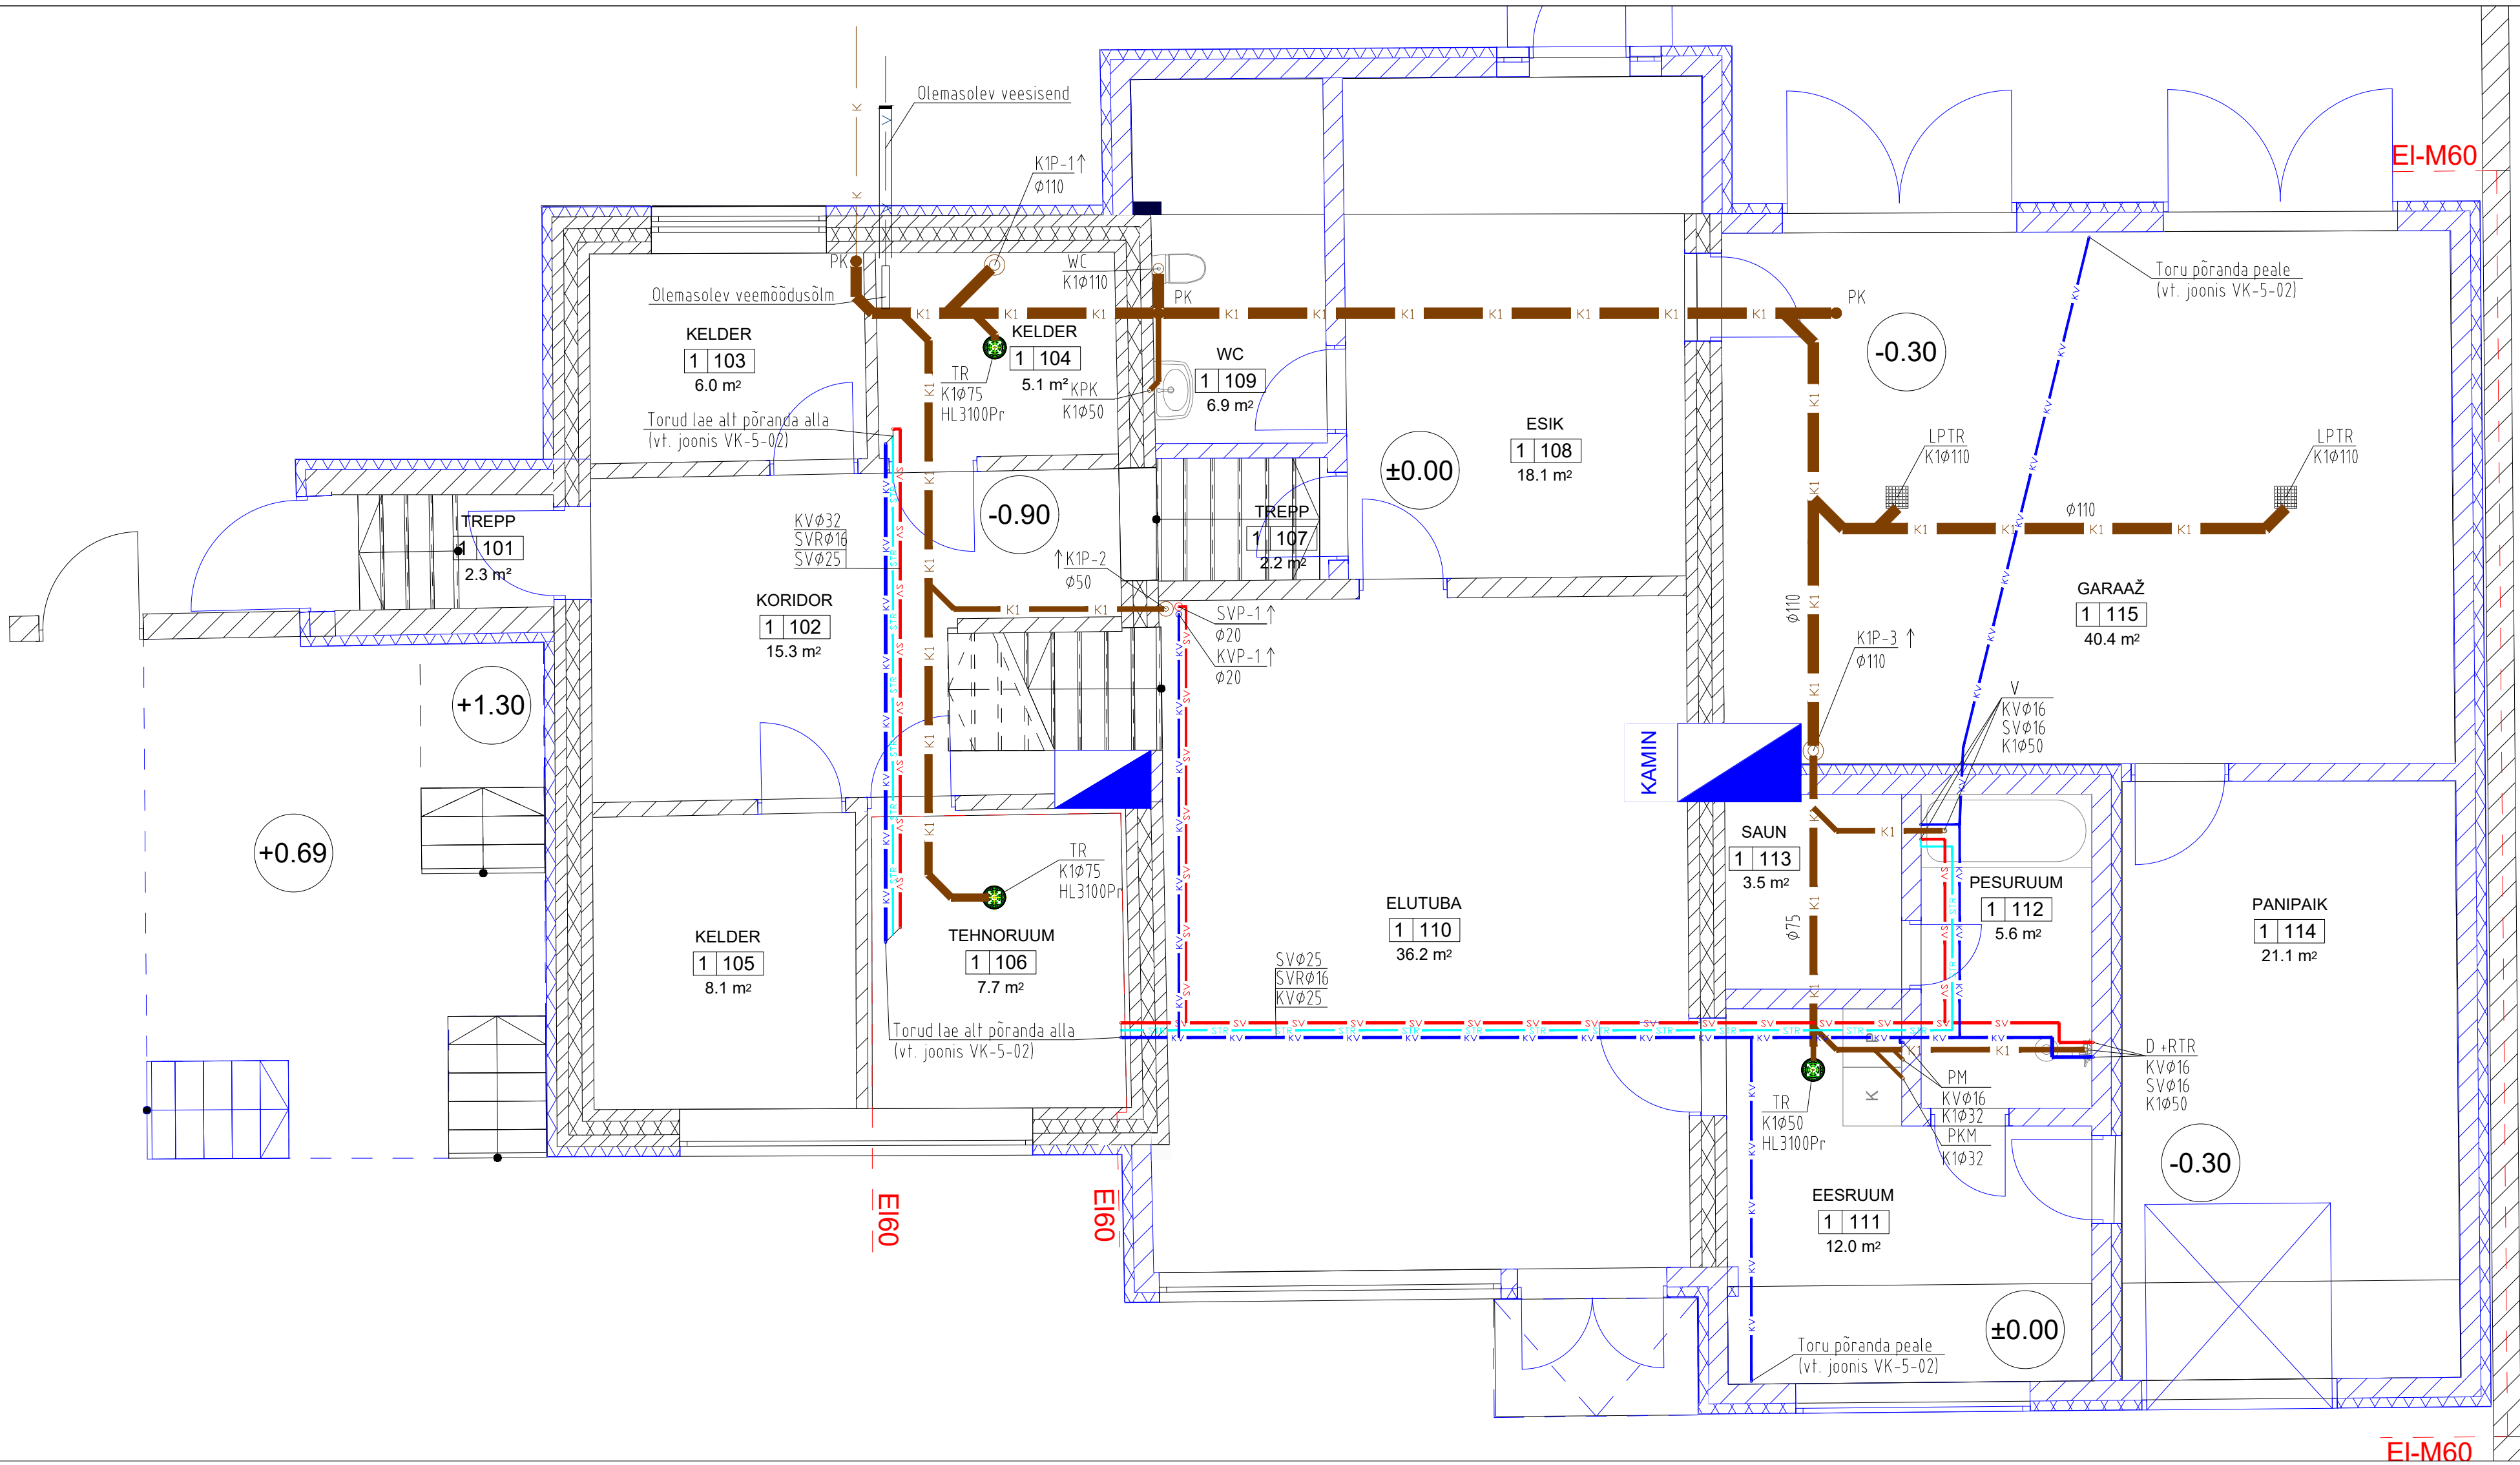

TABEL 1 VEETORUSTIKE ISOLATSIOONIKIHI PAKSUS			
KÜTTEGA RUUMIDES			
KV	de10...49 mm	de50...89 mm	de90...169 mm
SV	s=20 mm	s=30 mm	s=40 mm
SVR	s=40 mm	s=50 mm	s=60 mm
SVR	s=40 mm	s=50 mm	s=60 mm
KÜTTEGA RUUMIDES KELDIS			
KV	de10...49 mm	de50...89 mm	de90...169 mm
SV	s=60 mm	s=80 mm	s=100 mm
SVR	s=60 mm	s=80 mm	s=100 mm
SVR	s=60 mm	s=80 mm	s=100 mm

- MÄRKUSED:
- VEETORUSTIKUD ISOLEERIDA AL-FOOLUM KATTEGA KIVIVILLAST VÕI KLAASVILLAST KOORIKUTEGA, MILLE SÜTTIMISUNDLIKKUS-TULELEVMIKSKLASS ON B-s1, d0.
 - LAE ALUSED VEETORUD MONTEERIDA NT. VEEVARUSTUSE KOMPOSITTORUDEST JA PÕRANDAALUSED PEX-a VEETORUDEST.
 - HOONE VEETORUSTIKE MAGISTRAALTORUD PAIGALDADA OSALISELT 1 KORRUSE LAE ALLA JA OSALISELT 1 KORRUSE PÕRANDA ALLA. VEEVARUSTUSE MAGISTRAALTORUSTIKUD ON ETTE NAHTUD ISOLEERIDA VASTAVALT TABELILE 1.
 - HOONESISENE KANALISATSIOONITORUSTIK MONTEERIDA PLASTIST (PP) KANALISATSIOONITORUDEST Ø32-Ø110.
 - KÕIK KANALISATSIOONIPÜSTIKUD JA LAE ALUSED TORUSTIKUD ISOLEERIDA 50mm PAKSUSE ALFOOLIUMKATTEGA KIVIVILLAST TORUSOLATSIOONI KOORIKUTEGA (TIHEDUS ≤100 kg/m³), KUI EI OLE JÕONISEL NAIDATUD TEISTITI. TORUSOLATSIOONI SÜTTIMISUNDLIKKUS-TULELEVMIKSKLASS ON B-s1, d0.
 - KANALISATSIOONIPÜSTIKUD LÕPETADA KATUSEL TUULUTUSTORU GA, TUULUTUSOTSISU MINIMAALNE PAIGALDUSKÕRGUS +0,7 m KATUSEPINNAST (VAAKUMPLAPIGA ASENDAMINE EI OLE LUBATUD).
 - PLASTTORUDE LÄBIVIIGUD TULETÖKKETARINDIST VARUSTADA TULETÖKKEMANSETTIDEGA JA TORUD KUNI Ø40 mm TULETÖKKEMAHISTEGA.
 - KANALISATSIOONITORUSTIKE MINIMAALSED KALDED, KUI JÕONISEL EI OLE NAIDATUD TEISTITI: Ø50-0.03, Ø75-0.025, 110 - i=0.15.
 - ÜHENDUS OLEMASOLEVA KANALISATSIOONI HOONEVALJUNDIGA TEOSTADA KOHA JÄRGI.
 - TORUSTIKE PAIGALDAMISEL ARVESTADA TEISTE ERISADEGA.

- TINGIMÄRGID
- KV KÜLMAVEETORU
 - SV SOOJAVEETORU
 - STR SOOJAVEE RINGLUSTORU
 - K1 OLMEKANALISATSIOONITORU

- D KÜP
- VA KÄTEPESUVALAMU
- V VANN
- WC WC-POTT
- PM NOUDEPESUMASIN
- NPM PESUKUIVATI
- PKM RENNTRAPP (nt. ACO)
- RTR TRAPP (nt. HL3100 Pr)
- TR LIIVAKORVIGA TRAPP (nt. KITZINGER PROGRESS KVP 190/75)
- LPTR KASTMISKRAAN (ISETÜHJENEV)
- KK SULGARMATUUR
- KK TAGASILÖÖGIKLAPP
- KK TERMOSTAATILINE TASAKAALUSTUSVENTIL
- PK PUHASTUSKORK