


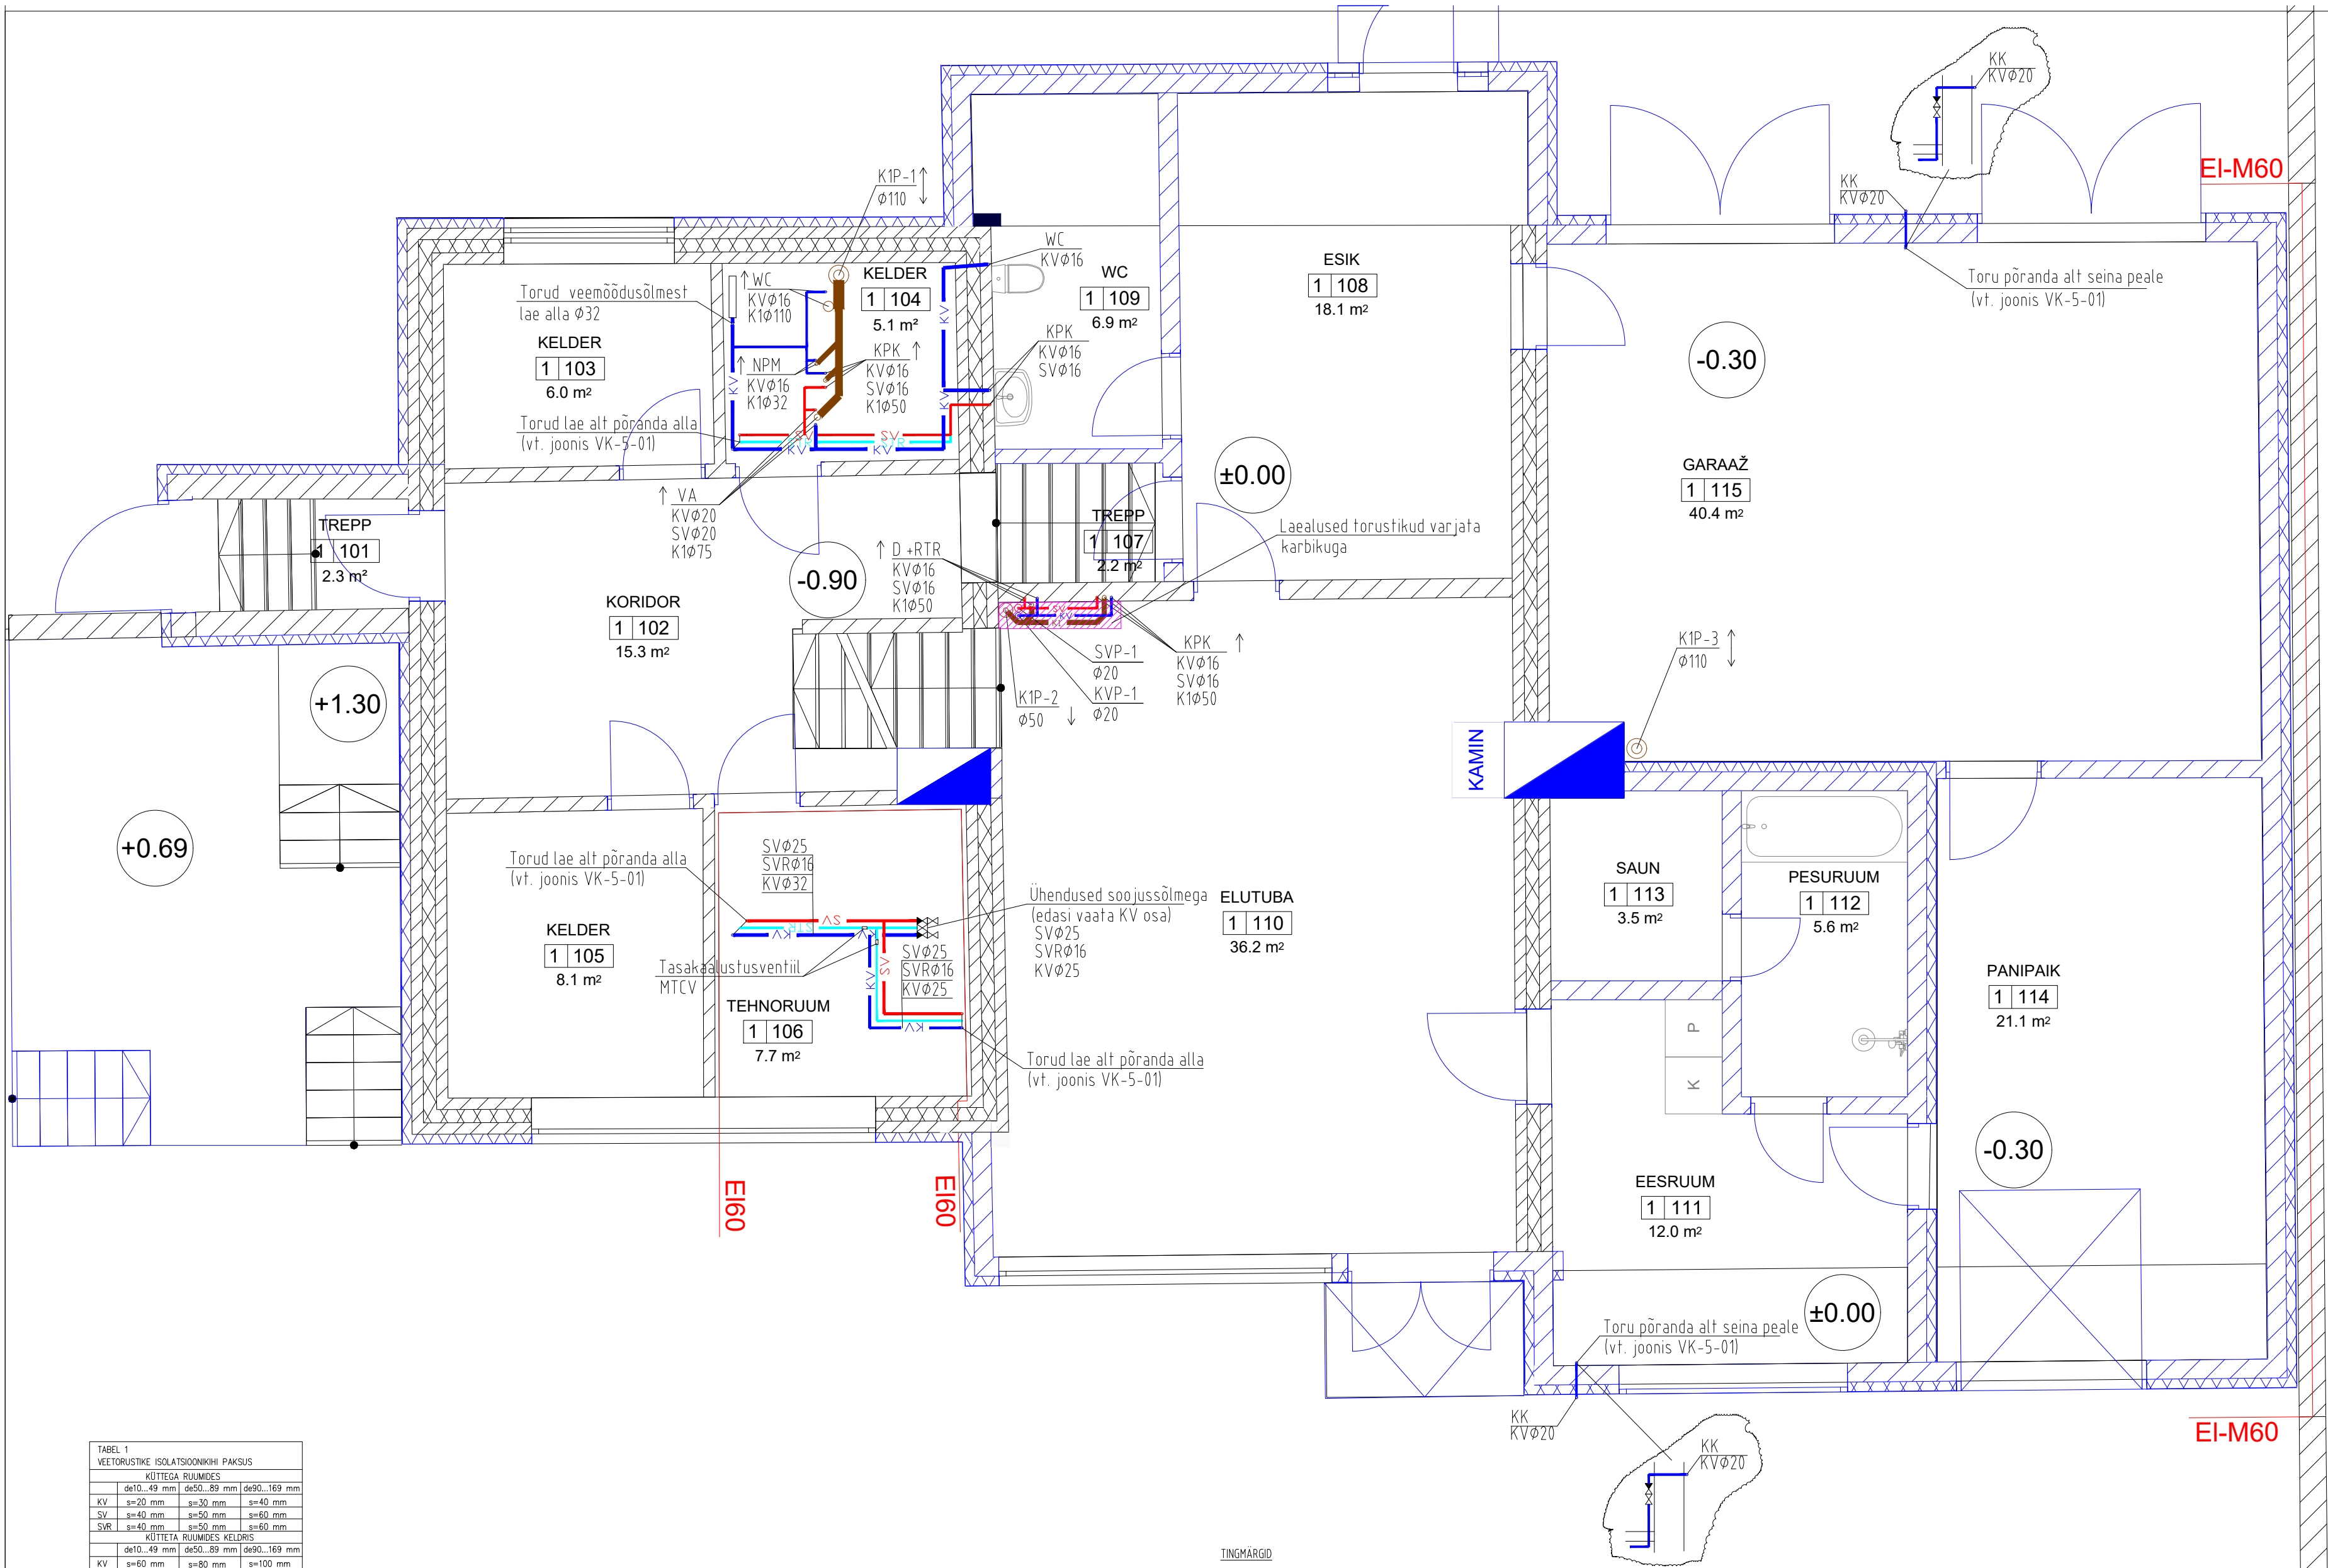

TABEL 1			
VEETORUSTIKE ISOLATSIOONIKIHI PAKSUS			
KÜTTEGA RUUMIDES			
	de10...49 mm	de50...89 mm	de90...169 mm
KV	s=20 mm	s=30 mm	s=40 mm
SV	s=40 mm	s=50 mm	s=60 mm
SVR	s=40 mm	s=50 mm	s=60 mm
KÜTTEGA RUUMIDES KELDRI			
	de10...49 mm	de50...89 mm	de90...169 mm
KV	s=60 mm	s=80 mm	s=100 mm
SV	s=60 mm	s=80 mm	s=100 mm
SVR	s=60 mm	s=80 mm	s=100 mm

- MARKUSED:
- VEETORUSTIKUD ISOLEERIDA AL-FOOLIUM KATTEGA KIVIVILLAST VÕI KLAASVILLAST KOORIKUTEGA, MILLE SÜTTIMISTUNDLUSKÜS-TULELEVIMISKLASS ON B-s1, d0.
1. LAE ALUSED VEETORUD MONTEERIDA NT. VEEVARUSTUSE KOMPOSITTORUDEST JA PÖRANDAALUSED PEXa VEETORUDEST.
2. HOONE VEETORUSTIKE MAGISTRAALTORUD PAIGALDADA OSALISELT 1KORRUSE LAE ALLA JA OSALISELT 1KORRUSE PÖRANDA ALLA. VEEVARUSTUSE MAGISTRAALTORUSTIKUD ON ETTE NAHTUD ISOLEERIDA VASTAVALT TABELILE 1.
3. HOONESISENE KANALISATSIOONITORUSTIK MONTEERIDA PLASTIST (PP) KANALISATSIOONITORUDEST Ø32-Ø110.
4. KÕIK KANALISATSIOONIPÜSTIKUD JA LAE ALUSED TORUSTIKUD ISOLEERIDA 50mm PAKSUSE ALFOOLIUMKATTEGA KIVIVILLAST TORUISOLATSIOONI KOORIKUTEGA (TIHEDUS ≤100 kg/m³), KUI EI OLE JOONSEL NAIDATUD TEISITI. TORUISOLATSIOONI SÜTTIMISTUNDLUSKÜS-TULELEVIMISKLASS ON B-s1, d0.
5. KANALISATSIOONIPÜSTIKUD LÕPETADA KATUSEL TUULUTUSTORU GA, TUULUTUSOTSIKU MINIMAALNE PAIGALDUSKÕRGUS +0,7 m KATUSEPINNAST (VAAKUMPLAPIGA ASENDAMINE EI OLE LUBATUD).
8. PLASTTORUDE LÄBIVIIGUD TULETÖKKETARINDIST VARUSTADA TULETÖKKEMANSETTIDEGA JA TORUD KUNI Ø40 mm TULETÖKKEMÄHISTEGA.
9. KANALISATSIOONITORUSTIKE MINIMAALSED KALDED, KUI JOONSEL EI OLE NAIDATUD TEISITI: Ø50-0.03, Ø75-0.025, 110 - i=0.15.
10. ÜHENDUS OLEMASOLEVA KANALISATSIOONI HOONEVÄLJUNDIGA TEOSTADA KOHA JÄRGI.
11. TORUSTIKE PAIGALDAMISEL ARVESTADA TEISTE ERIOSADEGA.

- TINGIMÄRGID
- KV KÜLMAVEETORU
SV SOOJAVEETORU
STR SOOJAVEE RINGLUSTORU
KI OLMEKANALISATSIOONITORU

- D DÜŠŠ
KPK KÄTEPESUVALAMU
VA KOOGIVALAMU
V VANN
WC WC-POTT
PM PESUMASIN
NPM NOUDEPESUMASIN
PKM PESUKUIVATI
RTR RENNTRAPP (nt. ACO)
TR TRAPP (nt. HL3100 Pr)
LPTR LIIVAKORVIGA TRAPP (nt KITZINGER PROGRESS KVP 190/75)
KK KASTMISKRAAN (ISETÜHJENEV)
- ⌘ SULGARMATUUR
⌘ TAGASILOOGIKLAPP
□ TERMOSTAATILINE TASAKAALUSTUSVENTIIL
PK PUHASTUSKORK