


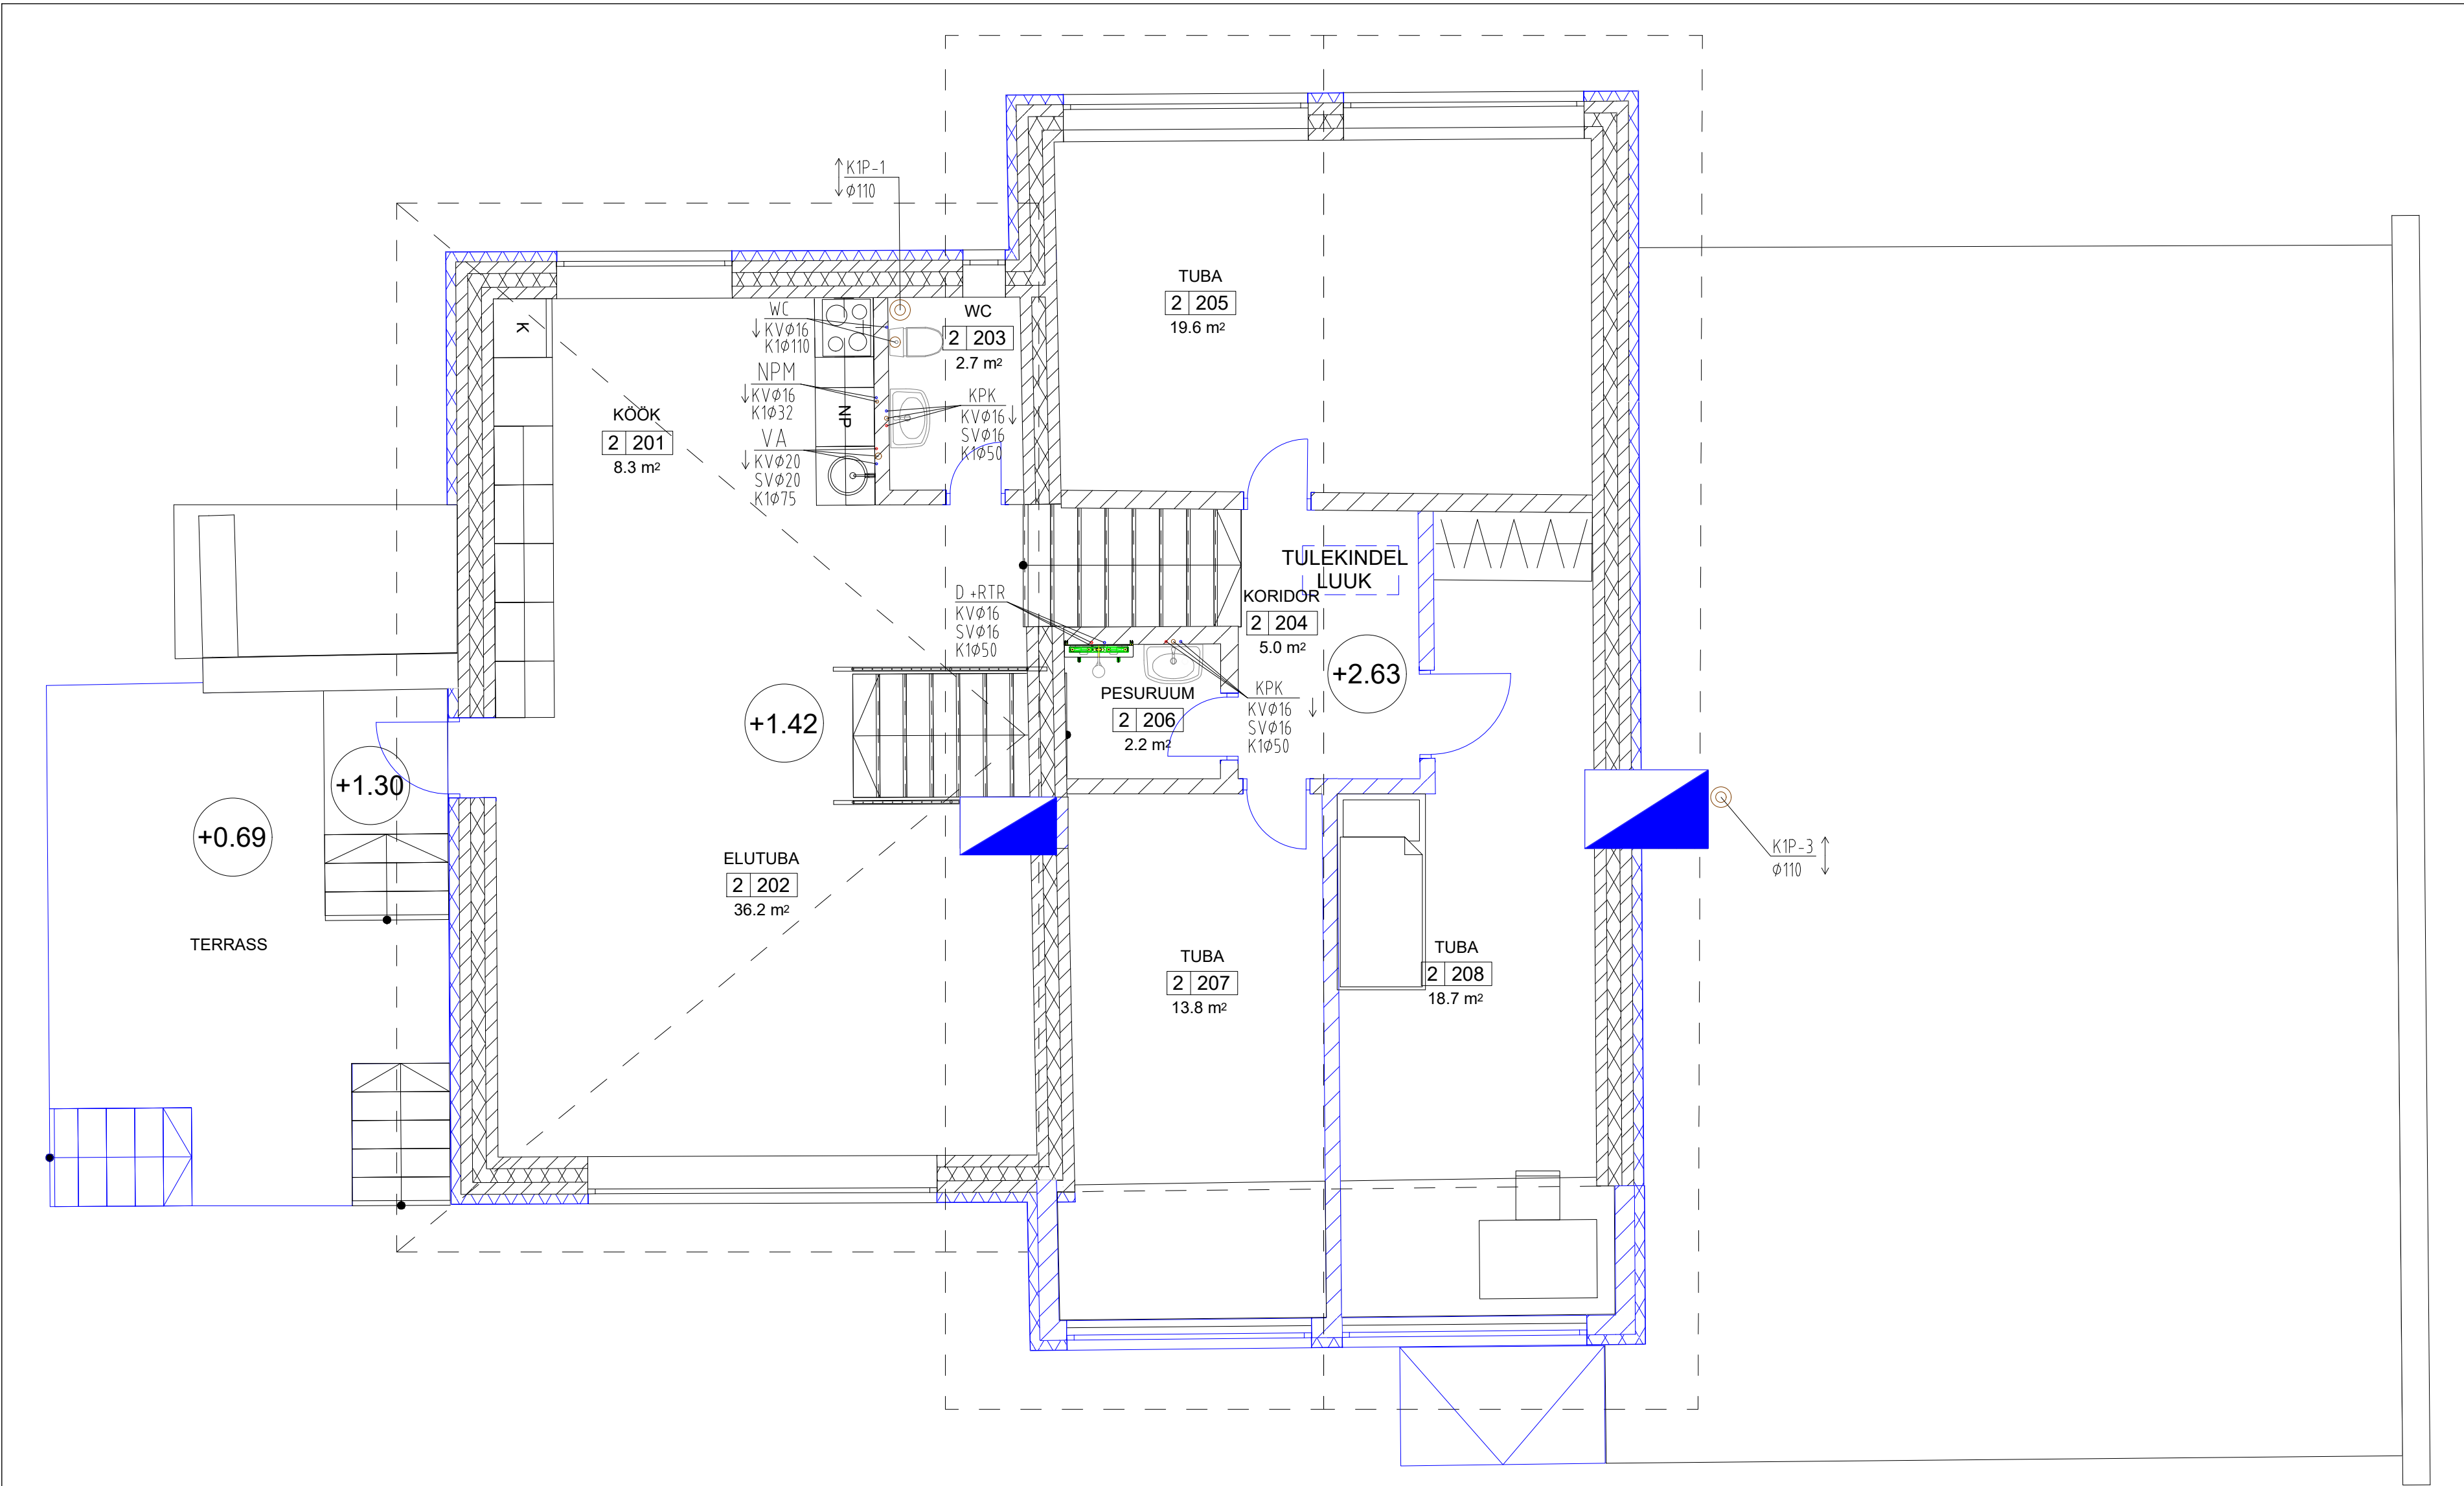

TABEL 1 VEETORUSTIKE ISOLAATSIOONIKH PAKSUS			
KÜTTEGA RUUMIDES			
	de10...49 mm	de50...89 mm	de90...169 mm
KV	s=20 mm	s=30 mm	s=40 mm
SV	s=40 mm	s=50 mm	s=60 mm
SVR	s=40 mm	s=50 mm	s=60 mm
KÜTTEGA RUUMIDES KELDRIKS			
	de10...49 mm	de50...89 mm	de90...169 mm
KV	s=60 mm	s=80 mm	s=100 mm
SV	s=60 mm	s=80 mm	s=100 mm
SVR	s=60 mm	s=80 mm	s=100 mm
MÄRKUSED: VEETORUSTIKUD ISOLEERIDA AL-FOOLIUM KATTEGA KIVIVILLAST VÕI KLAASVILLAST KOORIKUTEGA, MILLE SÜTTIMISTUNDLIKUSS-TULELEVIMISKLASS ON B-s1, d0.			

- MÄRKUSED
1. LAE ALUSED VEETORUD MONTEERIDA NT. VEEVARUSTUSE KOMPOSITTORUDEST JA PÖRANDAALUSED PEXa VEETORUDEST.
 2. HOONE VEETORUSTIKE MAGISTRAALTORUD PAIGALDADA OSALISELT 1.KORRUSE LAE ALLA JA OSALISELT 1.KORRUSE PÖRANDA ALLA. VEEVARUSTUSE MAGISTRAALTORUSTIKUD ON ETTE NÄHTUD ISOLEERIDA VASTAVALT TABELILE 1.
 3. HOONESISENE KANALISATSIOONITORUSTIK MONTEERIDA PLASTIST (PP) KANALISATSIOONITORUDEST Ø32-Ø110.
 4. KÕIK KANALISATSIOONIPÜSTIKUD JA LAE ALUSED TORUSTIKUD ISOLEERIDA 50mm PAKSUSE AL FOOLIUMKATTEGA KIVIVILLAST TORUISOLATSIOONI KOORIKUTEGA (TIHEDUS ≤100 kg/m³), KUI EI OLE JÕONISEL NÄIDATUD TEISITI. TORUISOLATSIOONI SÜTTIMISTUNDLIKUSS-TULELEVIMISKLASS ON B-s1, d0.
 5. KANALISATSIOONIPÜSTIKUD LÕPETADA KATUSEL TUULUTUSTORU GA, TUULUTUSOTSIKU MINIMAALNE PAIGALDUSKÕRGUS +0,7 m KATUSEPINNAST (VAAKUMPLAPIGA ASENDAMINE EI OLE LUBATUD).
 6. PLASTTORUDE LÄBIVIIGUD TULETÖKKETARINDISTEST VARUSTADA TULETÖKKEMANSETTIDEGA JA TORUD KUNI Ø40 mm TULETÖKKEMAHISTEGA.
 7. KANALISATSIOONITORUSTIKE MINIMAALSED KALDED, KUI JÕONISEL EI OLE NÄIDATUD TEISITI: Ø50-0.03, Ø75-0.025, 110 - i=0.15.
 8. ÜHENDUS OLEMASOLEVA KANALISATSIOONI HOONEVALJUNDIGA TEOSTADA KOHA JARGI.
 9. TORUSTIKE PAIGALDAMISEL ARVESTADA TEISTE ERISADEGA.

- TINGIMÄRGID
- KV KÜLMAVEETORU
 - SV SOOJAVEETORU
 - ST SOOJAVEE RINGLUSTORU
 - K1 OLMEKANALISATSIOONITORU
 - D DÜŠS
 - KPK KÄTEPESUVALAMU
 - VA KOOGIVALAMU
 - V VANN
 - WC WC-POTT
 - PM PESUMASIN
 - NPM NÕUDEPESUMASIN
 - PKM PESUKUIVATI
 - RTR RENNTRAPP (nt. ACO)
 - TR TRAPP (nt. HL3100 Pr)
 - LPTR LIIVAKORVIGA TRAPP (nt KITZINGER PROGRESS KVP 190/75)
 - KK KASTMISKRAAN (ISETÜHJENEV)
 - ⋈ SULGARMATUUR
 - ⋈ TAGASILOOGIKLAPP
 - ⊞ TERMOSTAATILINE TASAKAALUSTUSVENTIIL
 - PK PUHASTUSKORK