2. KORRUS		OL.OL:	PROJEKTEERITAV
201	KÖÖK	11.5	8.3
202	ELUTUBA	28.2	36.2
203	WC	2.7	2.7
204	KORIDOR	7.3	5.0
205	TUBA	9.2	19.6
206	PESURUUM	2.2	2.2
207	TUBA	9.3	13.8
208	TUBA	9.5	18.7
	TUBA	9.2	
	GARDEROOB	4.4	
	RÕDU	7.8	
KOKKU		**101.3**	**106.5**

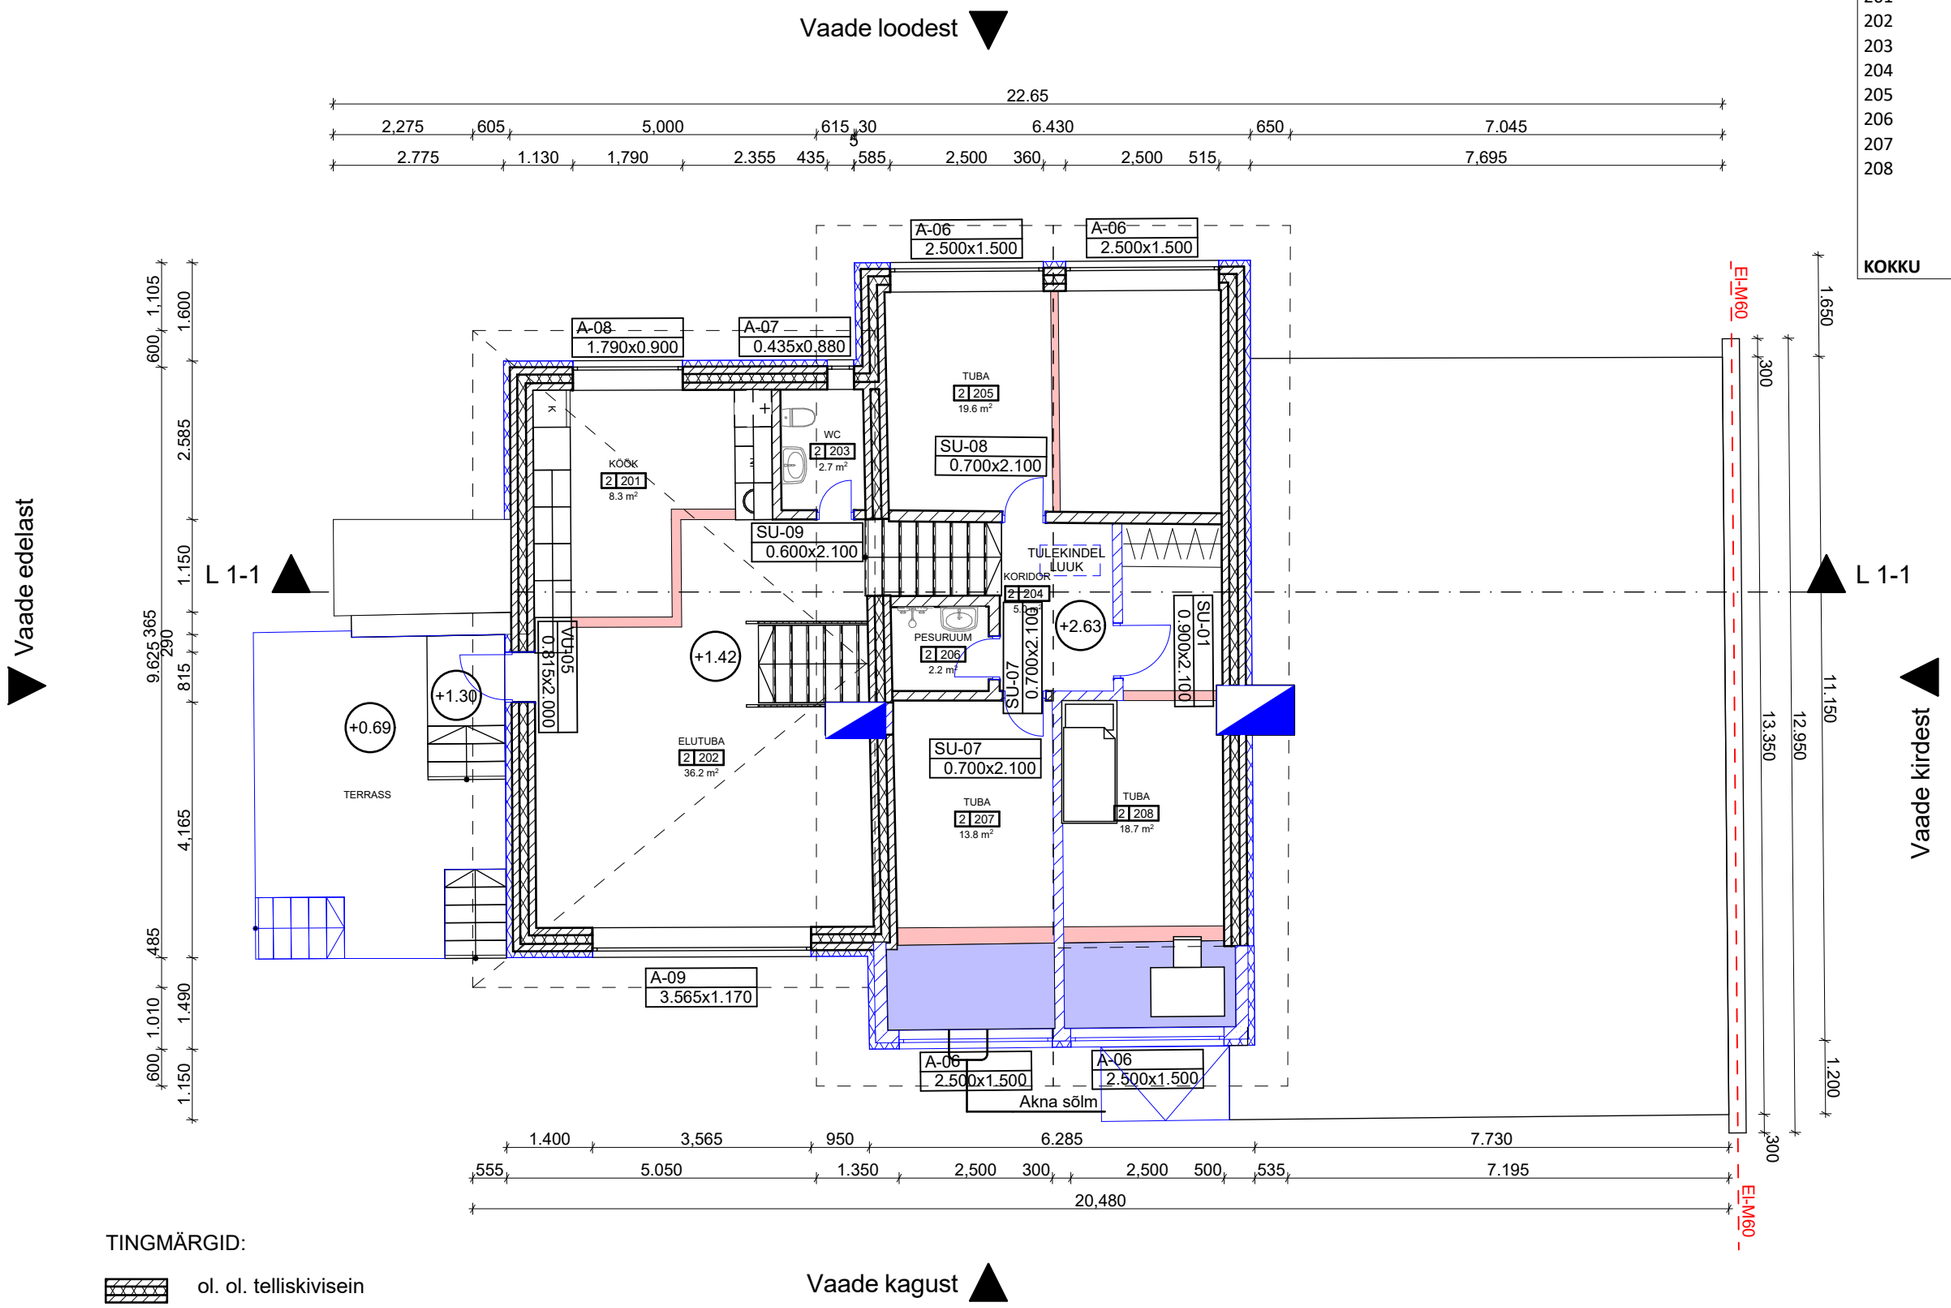

TINGMÄRGID:

- ol. ol. telliskivisein
- ol. ol. plokksein
- projekteeritav soojustus ol. ol. plokkseinale
- projekteeritav soojustus ol. ol. plokkseinale
- projekteeritav soojustatud plokksein, nt bauroc
- projekteeritav plokksein, nt bauroc
- uus pind
- lammutatav sein
- EI60 tuletõkketsoon EI60

MÄRKUSED:
OLEMASOLEVASSE SOOJUSTUSSE TEKKINUD TÜHIMIKUD TÄIDETAKSE UUESTI SOOJUSTUSMATERJALIGA, VÄLISSEINAD SOOJUSTATUD 100 MM EPS-GA.
SISEVIIMISTLUS SEINADE, LAGEDE, PARKETTPÕRANDATE NING TREPPIDE OSAS UUENDATUD.
SISE- JA VÄLISUKSED VAHETADA.