


MÄRKUSED:
KORSTNAD UUESTI LADUDA.

▼ Vaade edelast

L 1-1

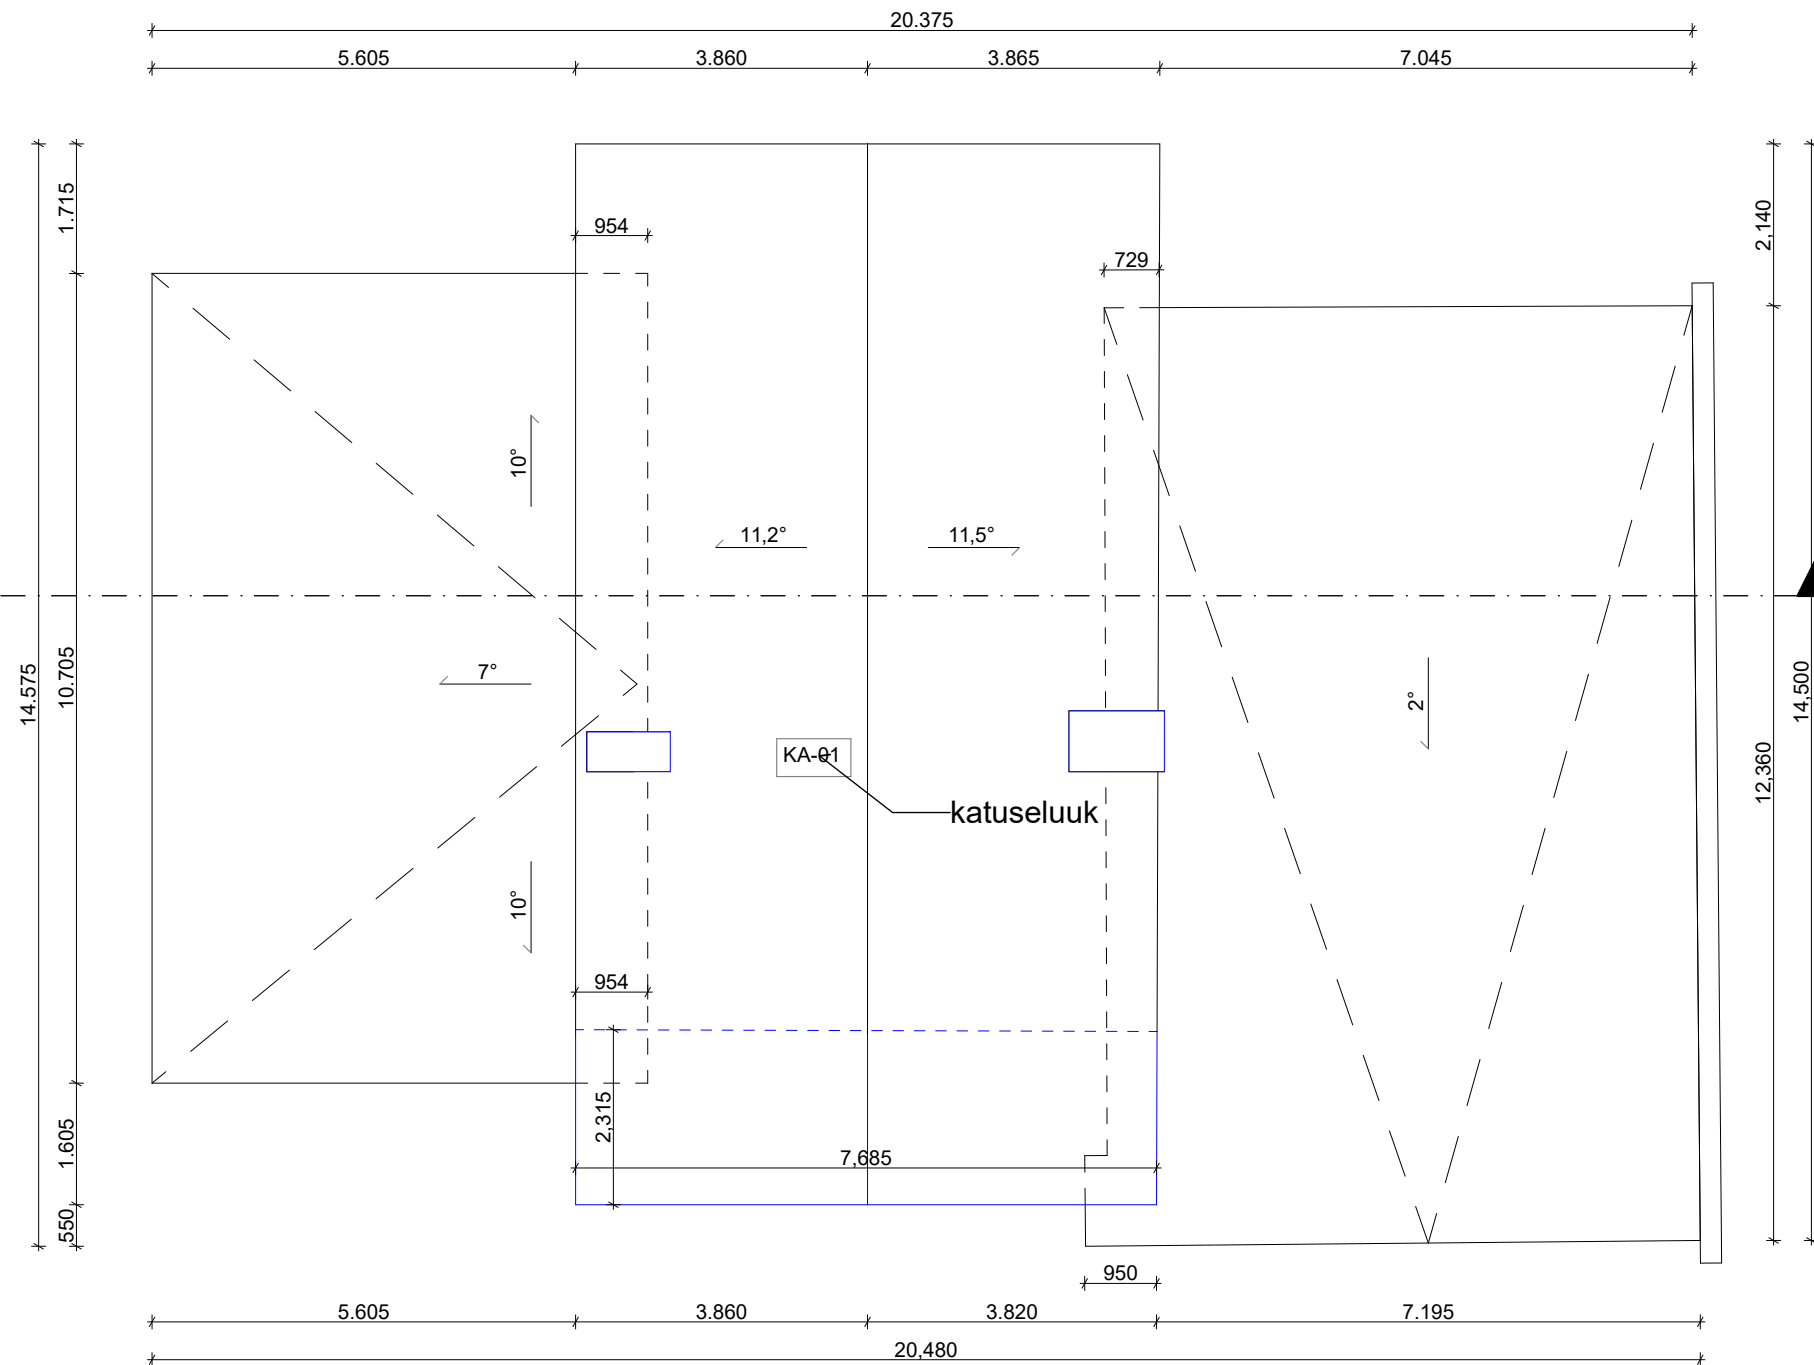

Vaade loodest ▼

Vaade kagust ▲

Vaade kirdest ▲

