


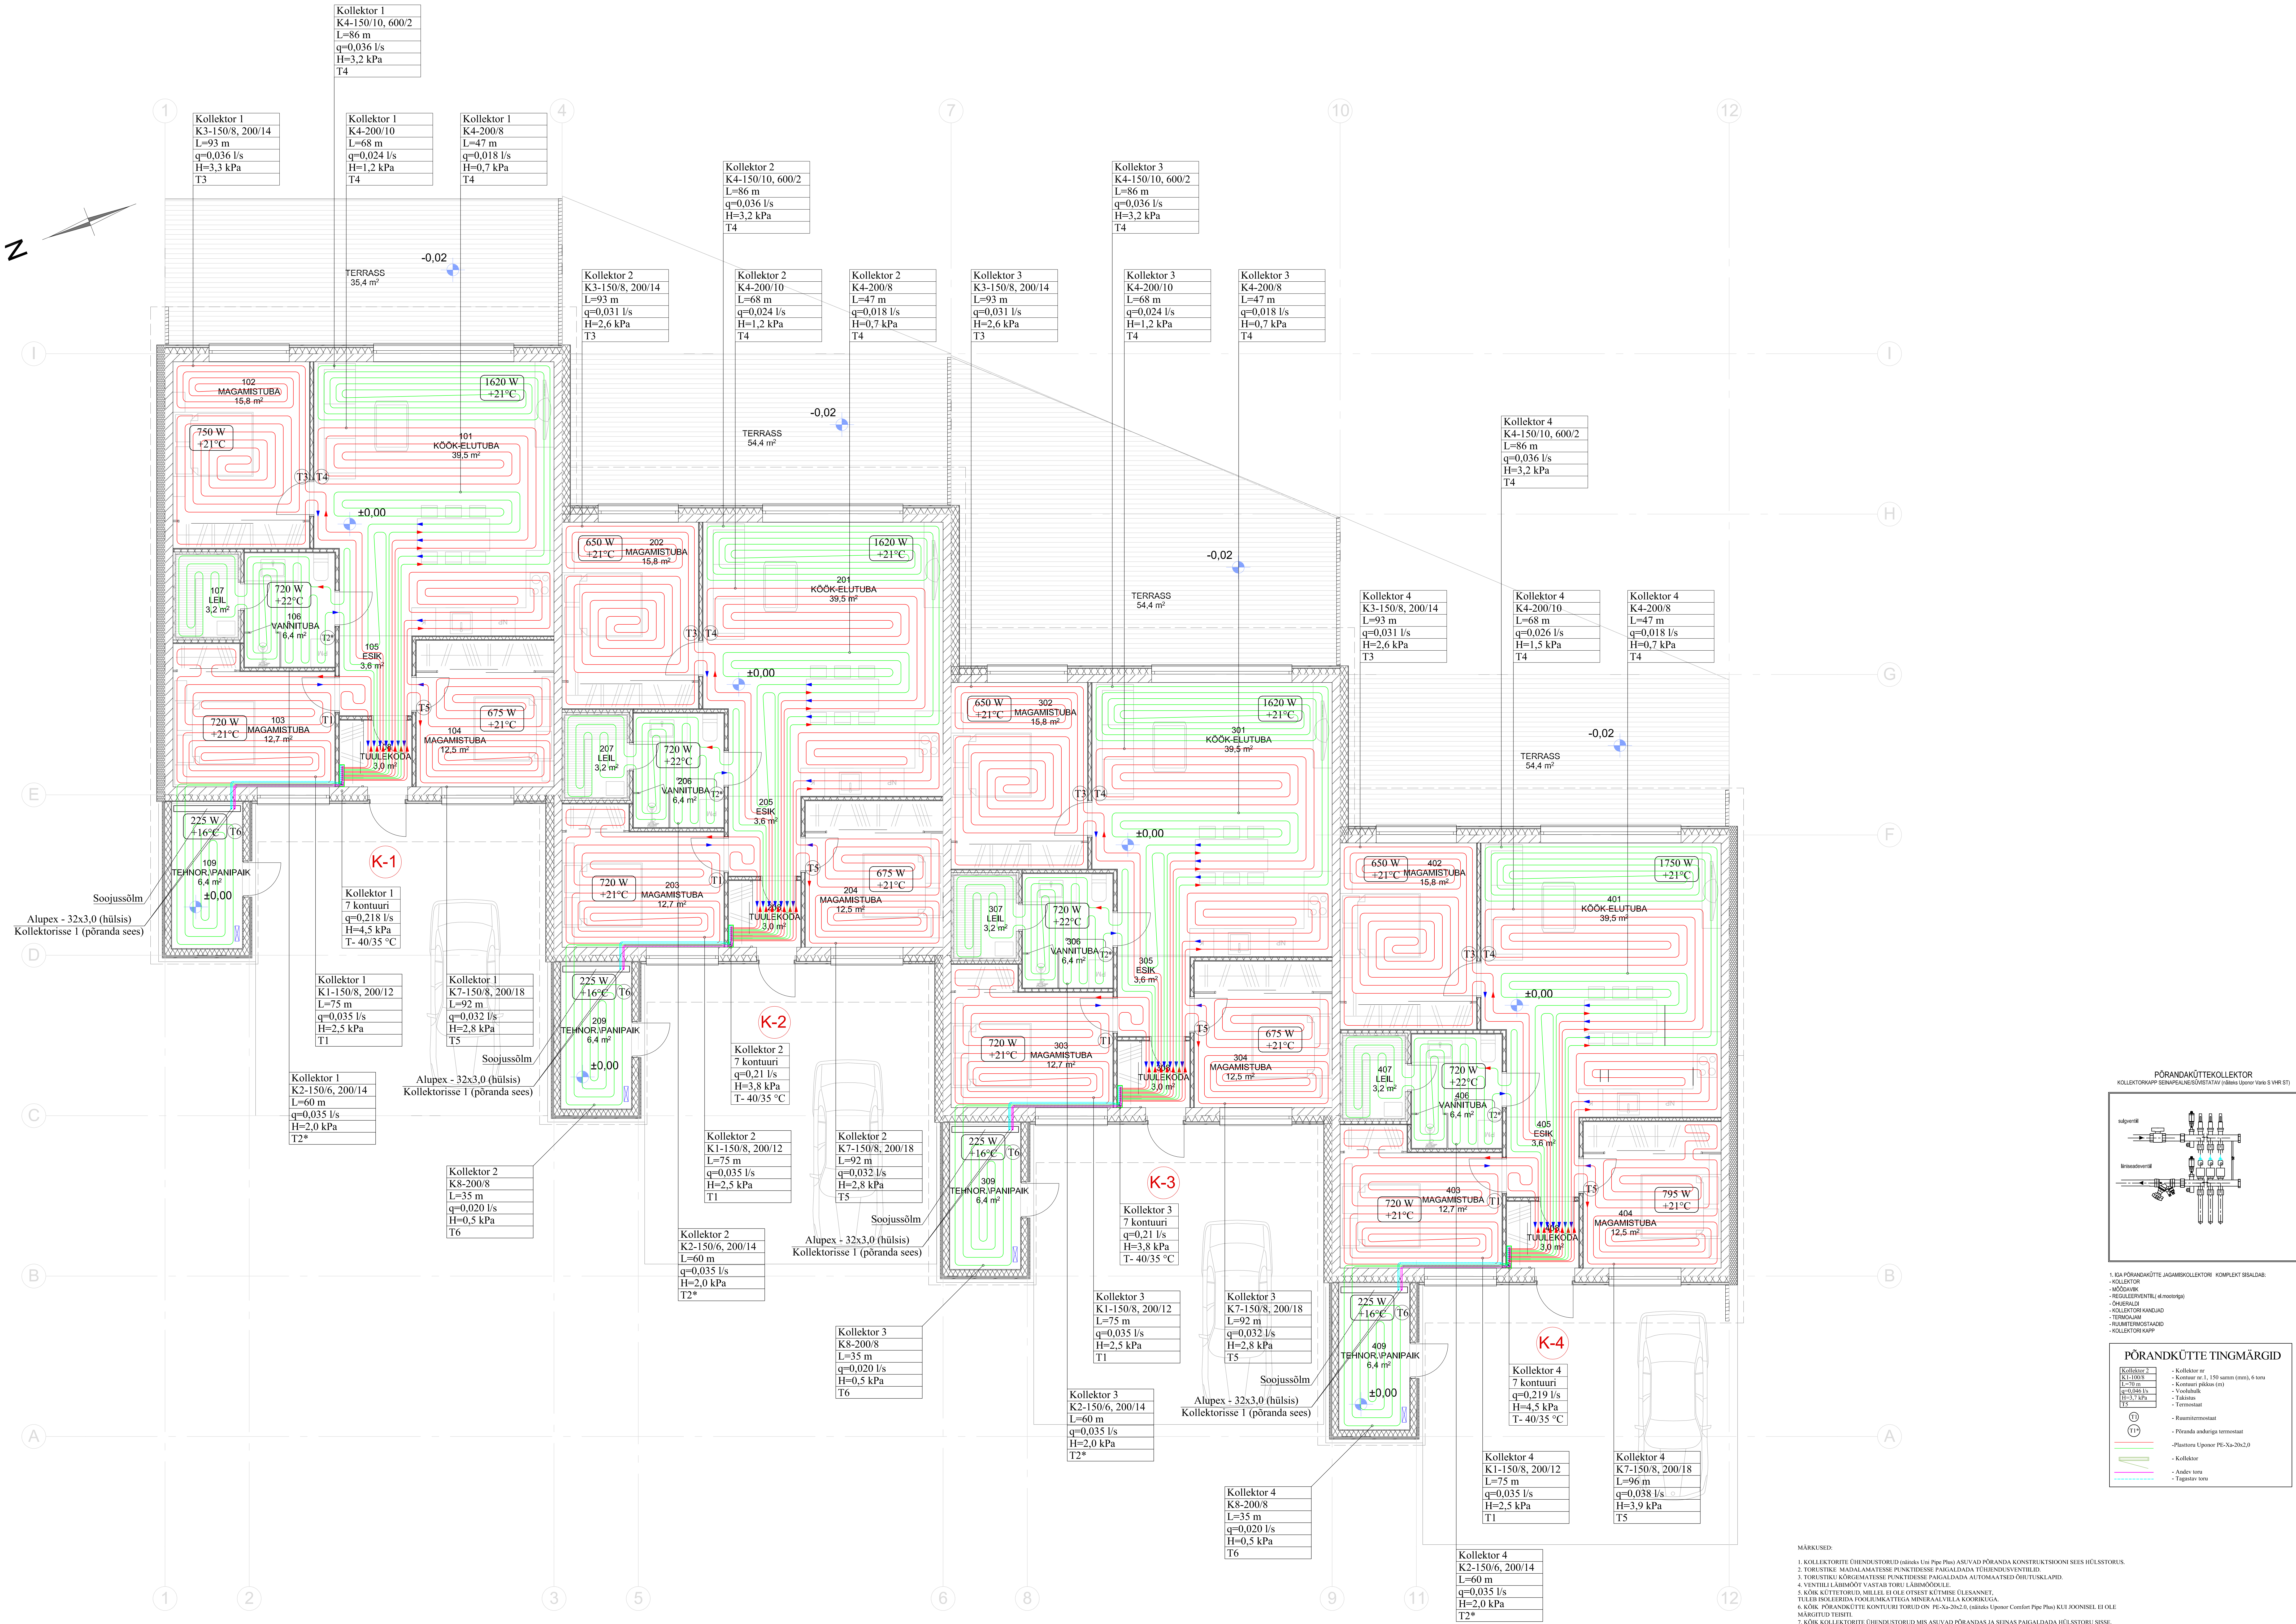

MÄRKUSED:

1. KOLLEKTORITE OHENDUSKORTID (nähete: Uue Pipe Plm) ASI/VAD PÄRANÄS KONSTRUKTSIOONI SEES HÜLSSTORUS
2. TORUSTE, MADALAMATESSI PUNKTIDESE PAIGALDADA TÕHENDUSVENDITSELT
3. TORUSTIKU KÕRGETEMATE PUNKTIDESE PAIGALDADA AUTOMAATSAT OHUTUSKLAPEID
4. VENTILILÄHMÕÕD VASTAB TORU LÄHMÕÕDULE
5. KÕIK KÕLLEKTORID, MIHELLE HOLE OSTEIST KÜTTE KÜTTE ÜLESANET,
TULEB LÕHETADA POOLIKUMALATEGA MINERAAIL VILJA KÕRRIKUGA
6. KÕIK PÄRANÄSIT KONTURI TORUKOR PU-AS-20R24 (nähete: Upener Comfort Pipe Plm) KUI JOONISEL EI OLE
MÄRKIST TEHIST.
7. KÕIK KÕLLEKTORITE OHENDUSKORTI MÄS PE-AS-20R24 JA SEINAS PAIGALDADA HÜLSSTORUS SISSE.