
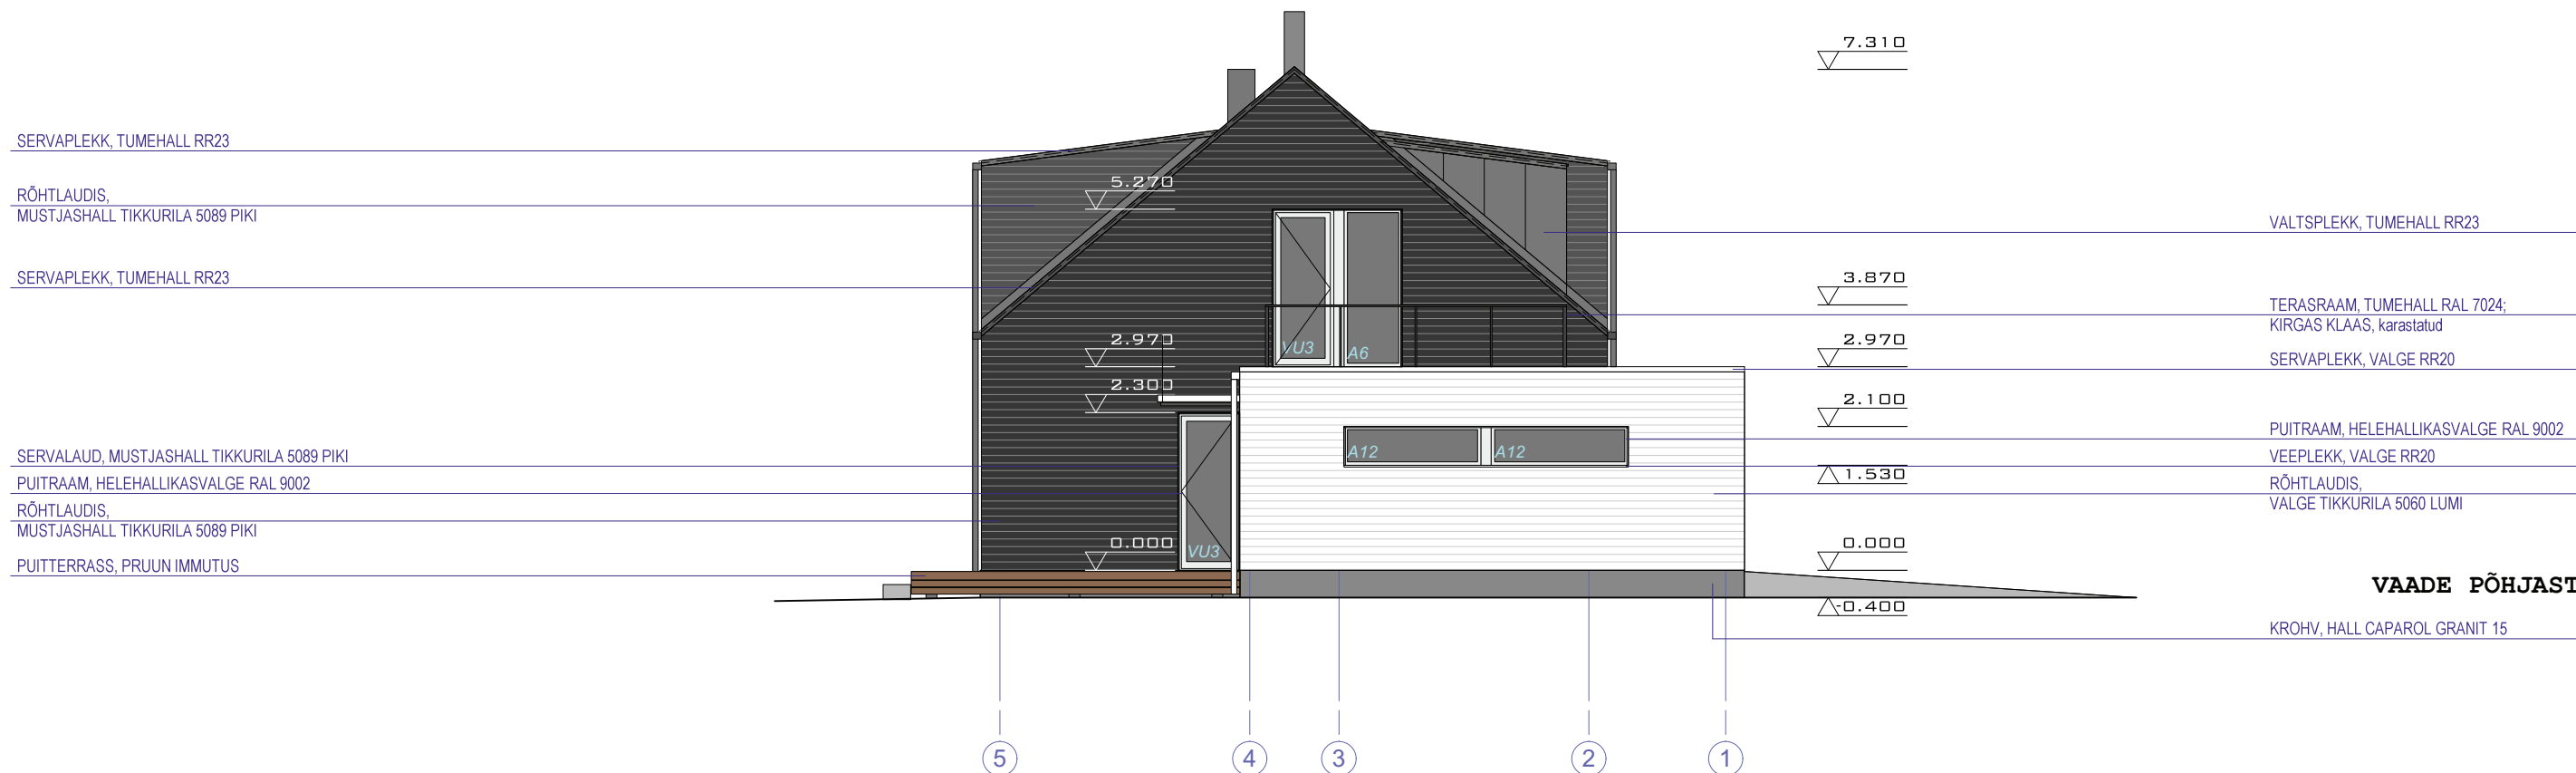


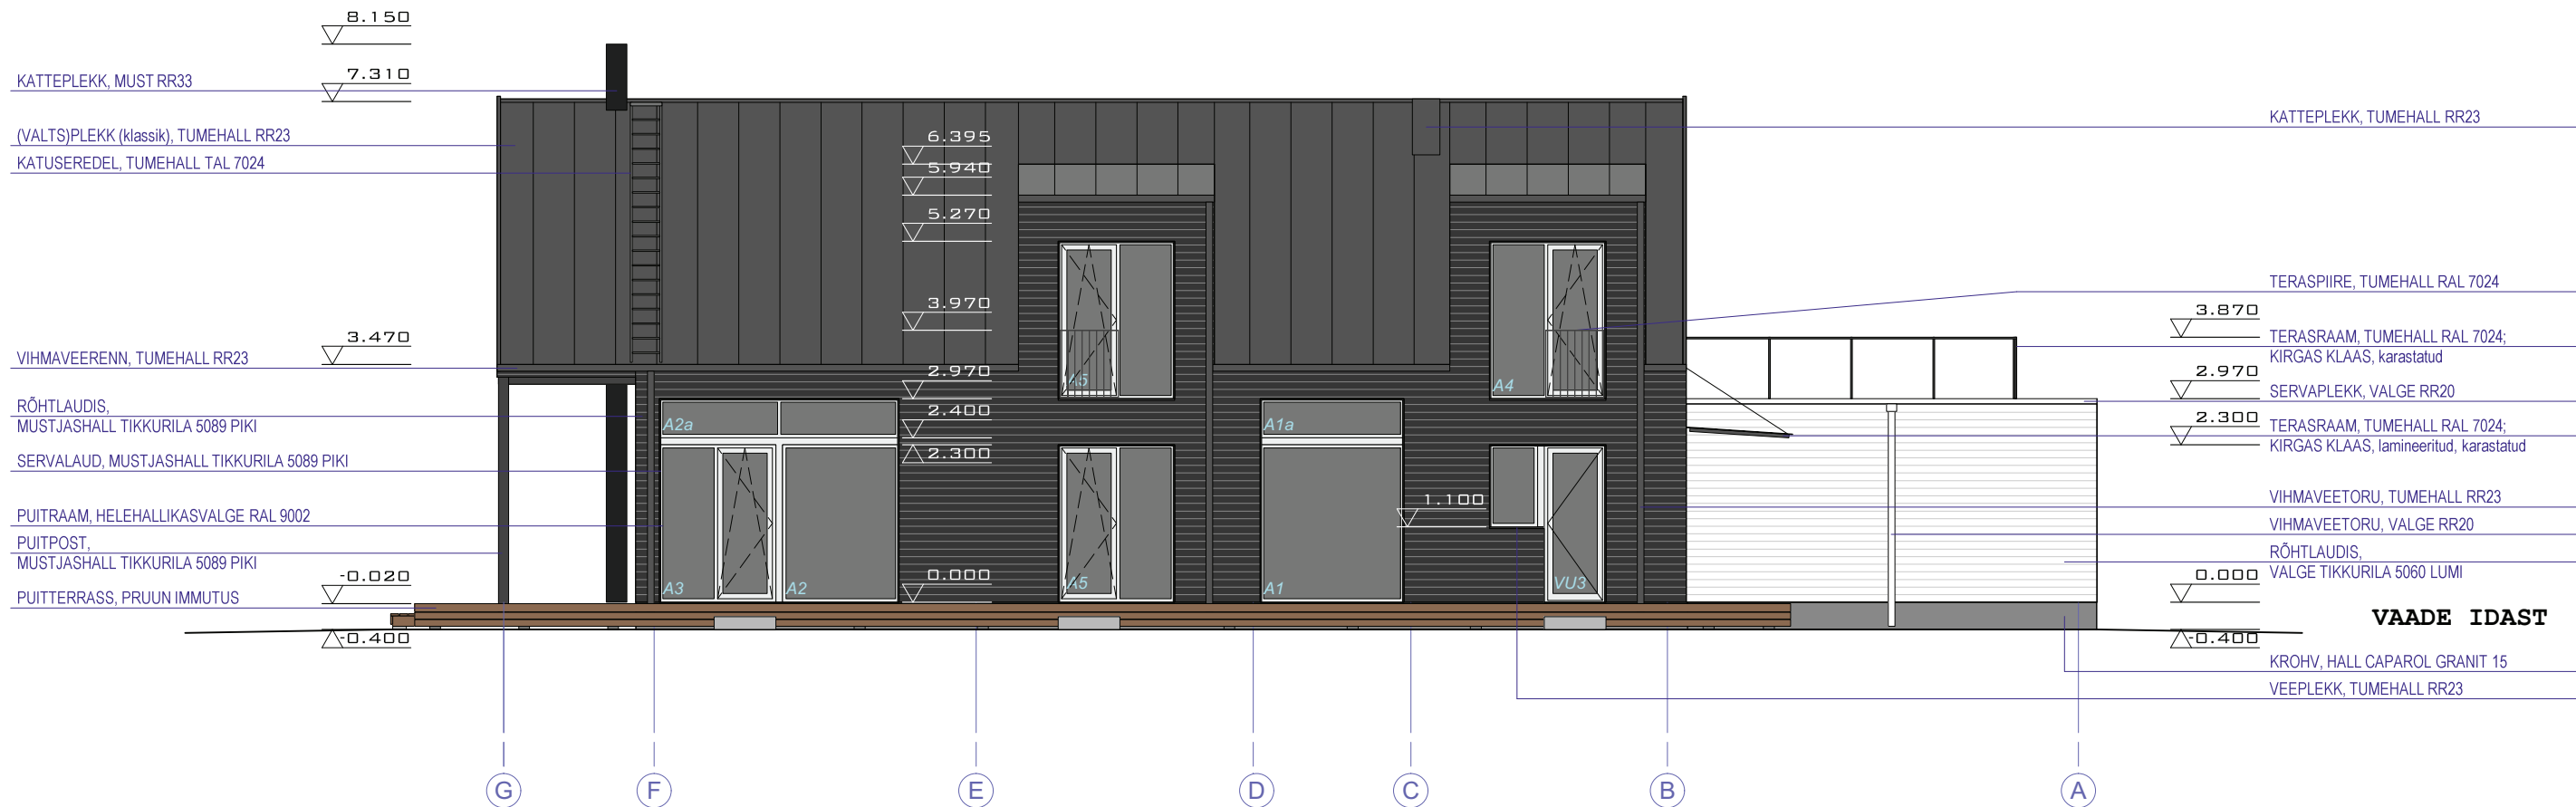

MÄRKUSED:
1. ±0.00=39.90 on antud esimese korruse põranda betooni pealt.
Absoluutkõrgus EH2000 süsteemis.