


1 ESIMESE KORRUSE PLAAN
1:50

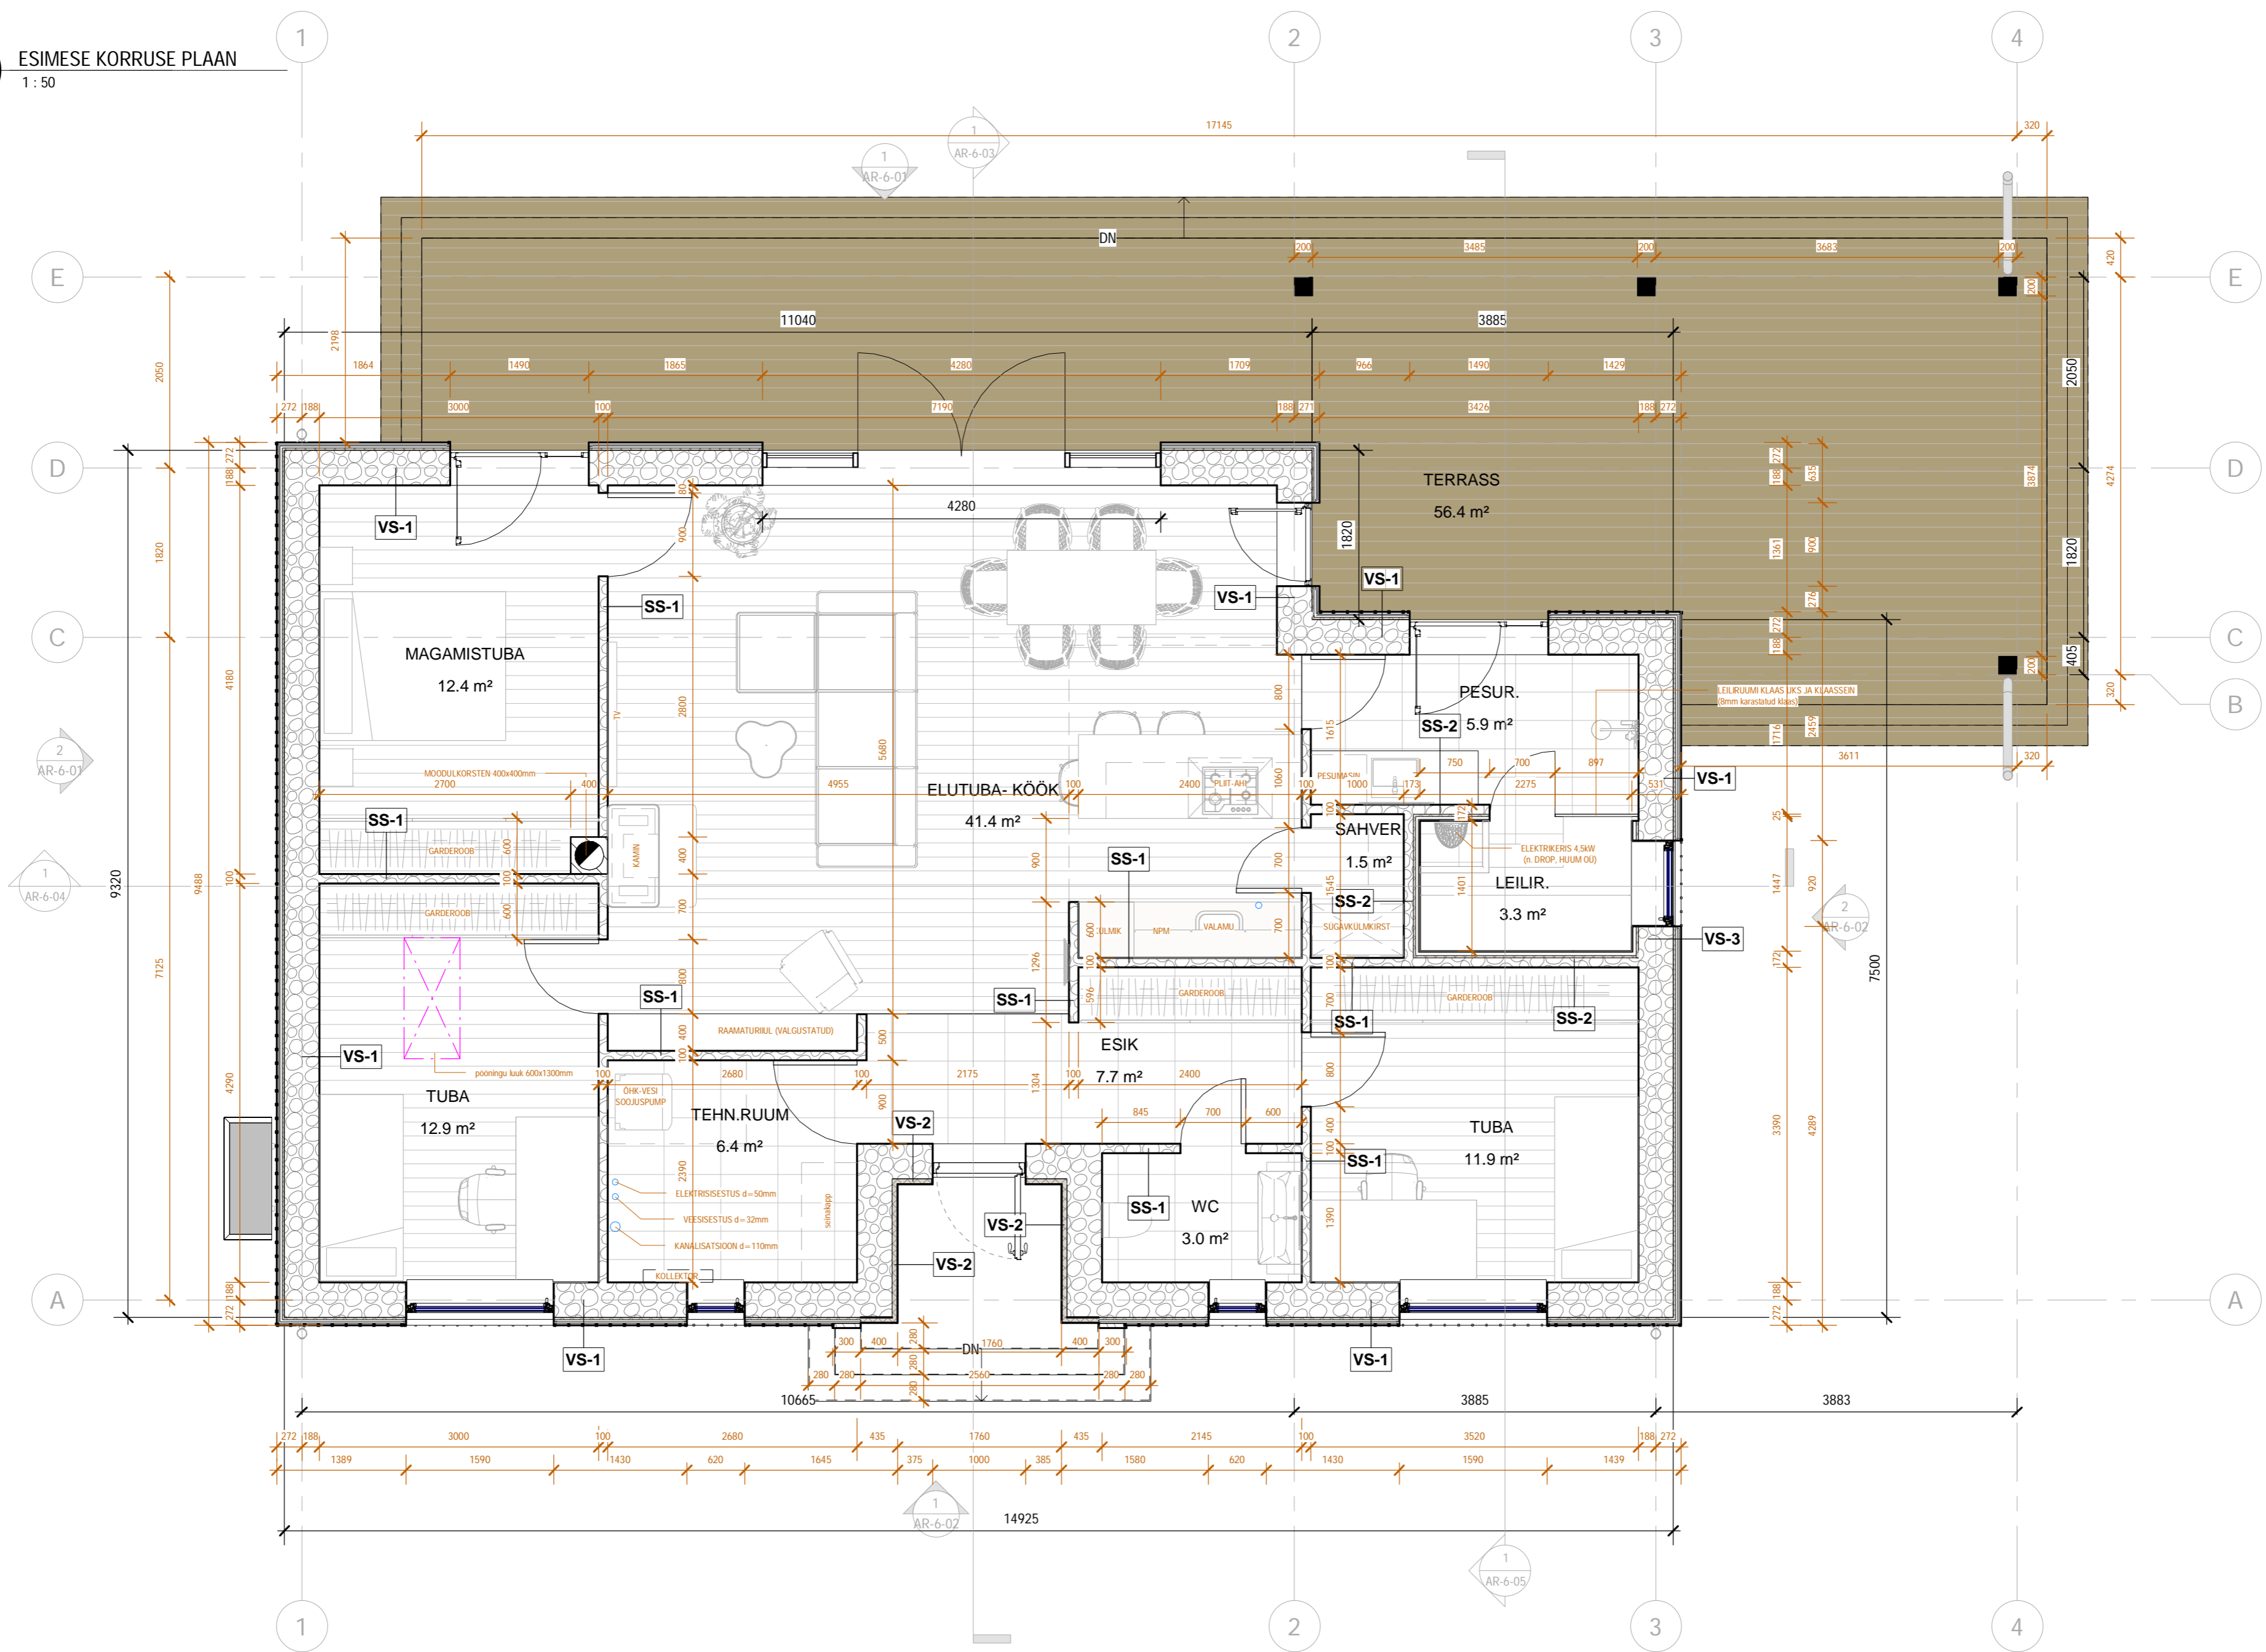

		EP-10093793	ÜSIKELAMU EHITUSPROJEKT	0001
ARHITEKTUURIBÜROO			KASEJAAGU KINNISTU, SAMBU KÜLA, JOELÄHTME VALD	TOO NUMBER
Arhitekt	Eha Jakobi	/allkirjastatud digitaalselt/	PLAAN	STAADIUM
Kuupäev	08.03.2021 12:04:06			EP