


LÖIGE A-A

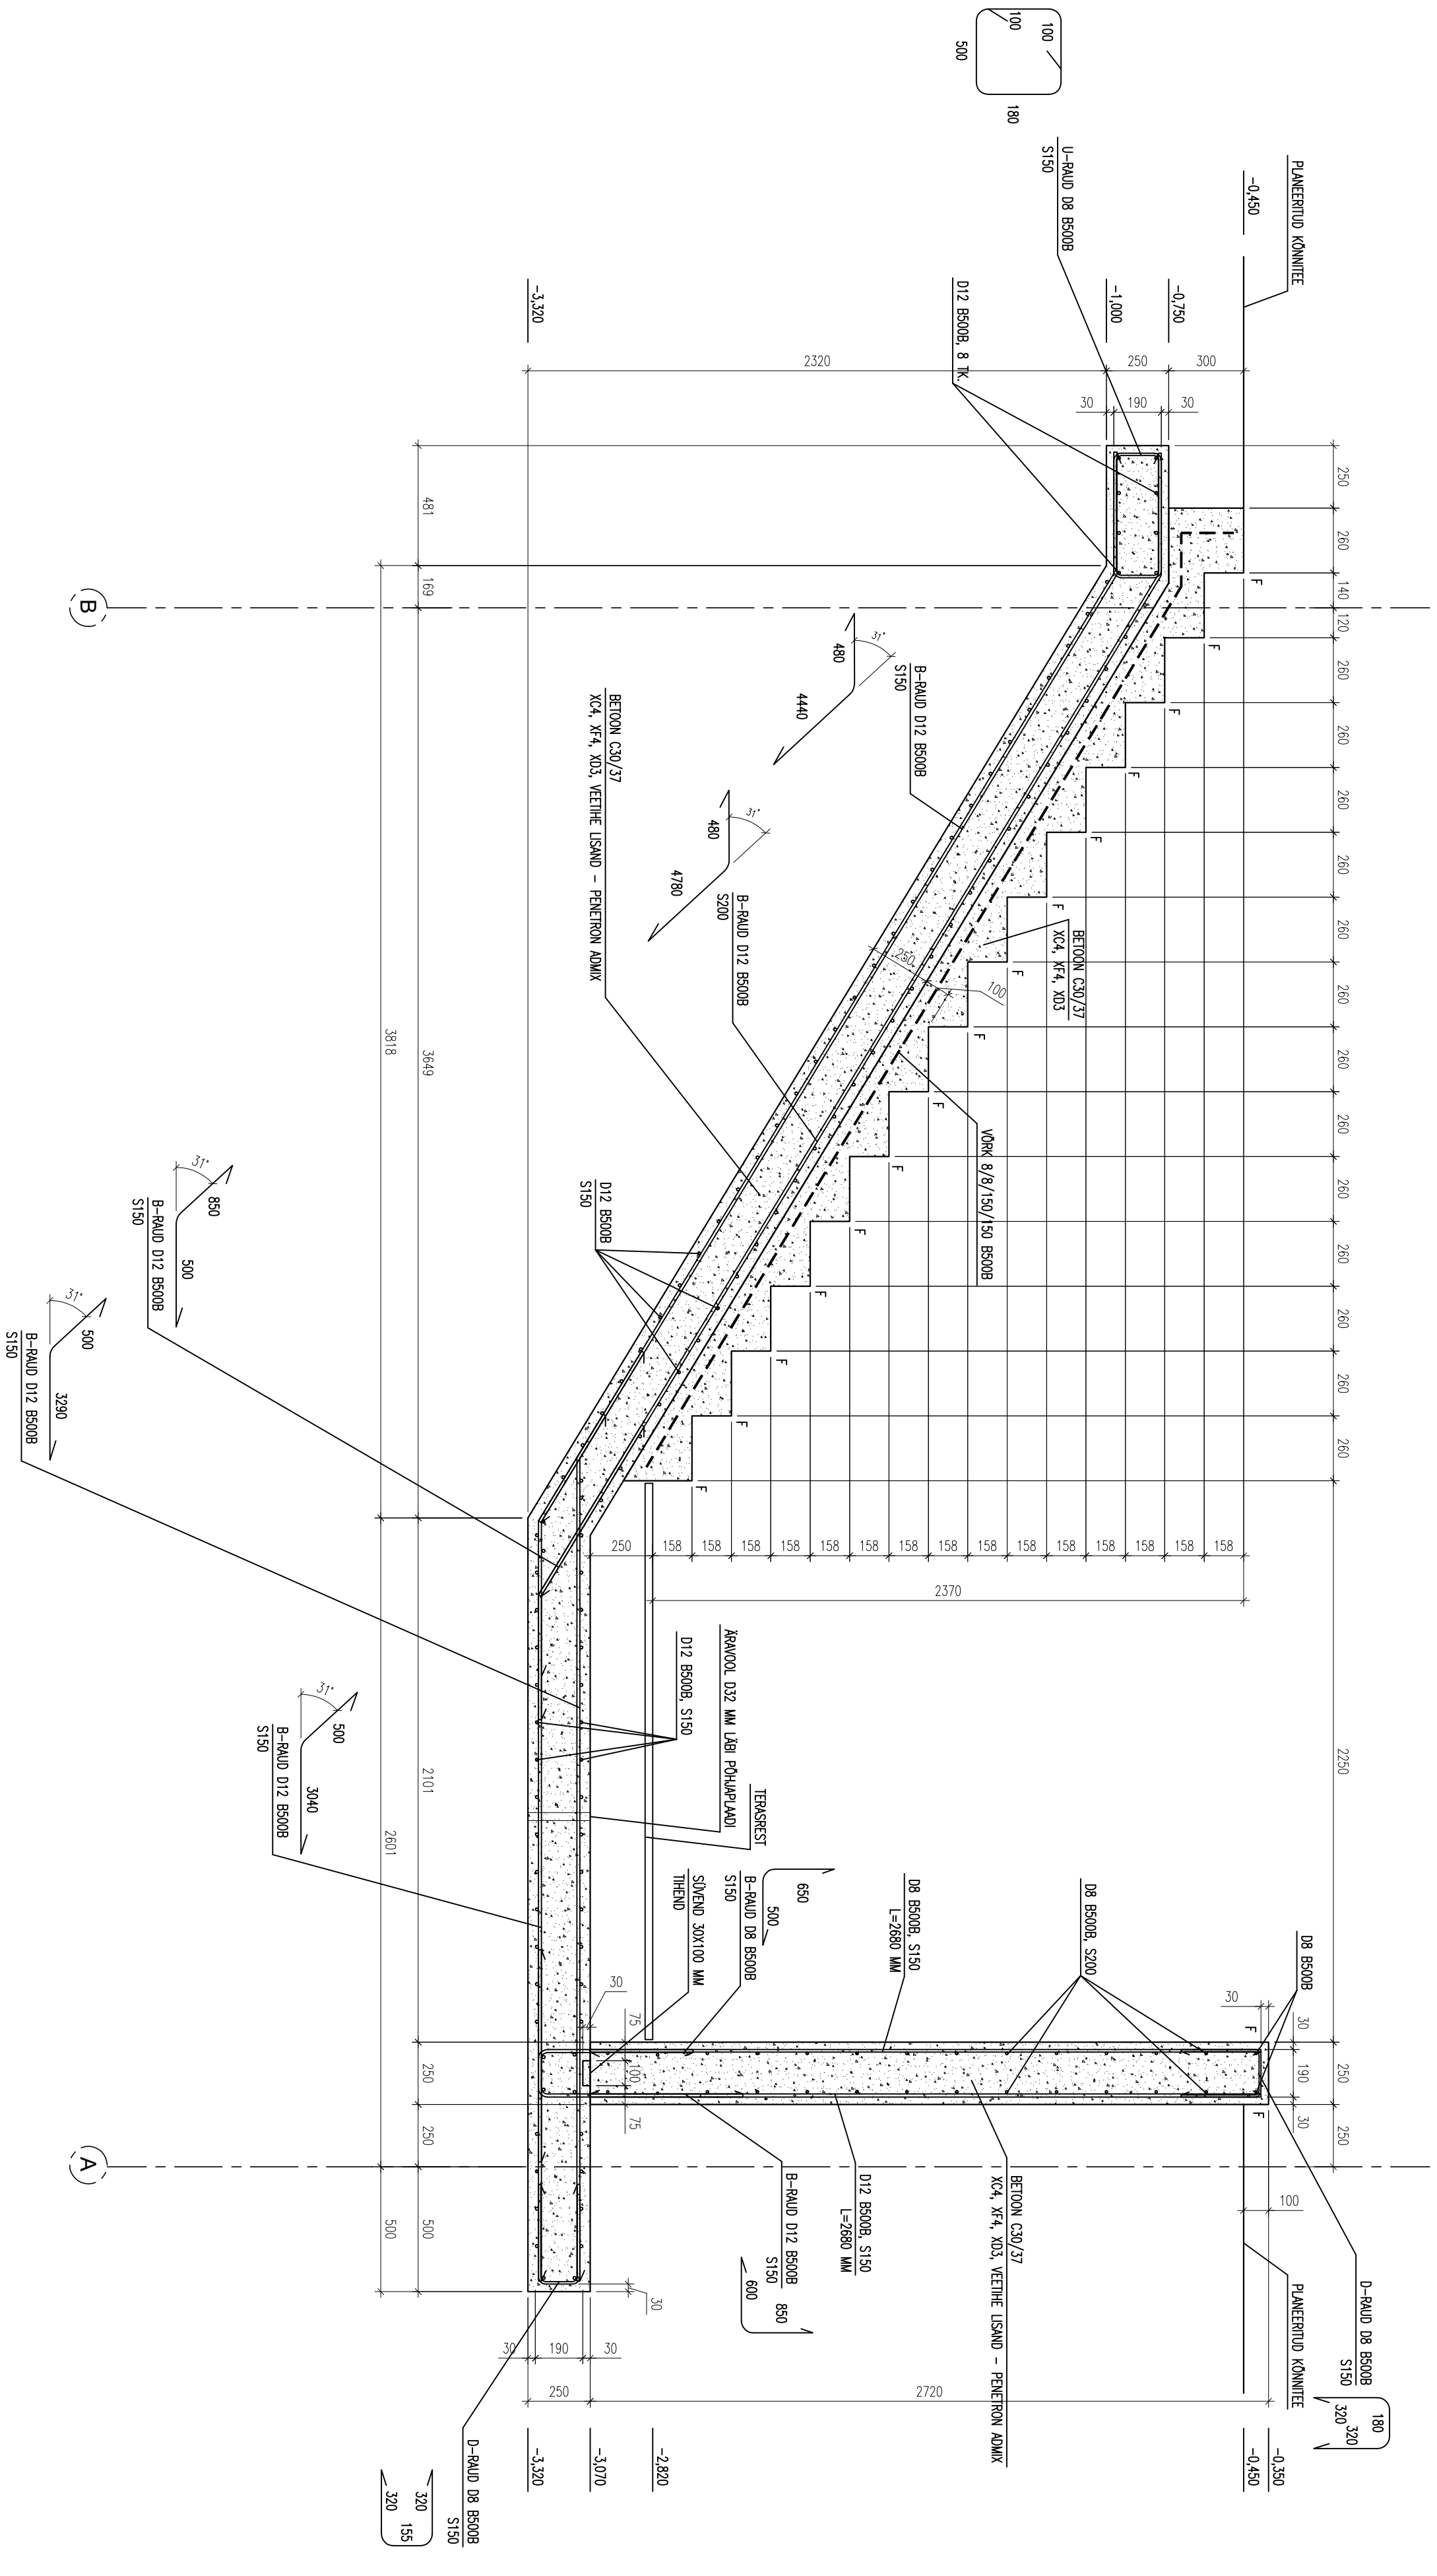

MÄRKUSED

1. VALMISTAMISE KÄSITRUKKEEDAT BETOONI C30/37, USANDS PENETRON ADMIK
2. KÄSITRUKKEE C-OM=30+10 MM
3. KESKKONNKLASS: X0,4, X1,4, X0,3
4. SARISE PANNUSED ON VALMISTOJUTE JÄRGI
5. TEGEMOORI TÄDRAK RAUDA TERNANDU KILLUSTRAUSELE 150 MM
6. KÕNDES MÄHVAATES VALVESSEPADES PÄAS F 10X10 MM

KUUPÄEV	TEOSTAS	MUUDATUSE SISU	KUUPÄEV
			15-02-2023
HT	VASTUTAV INSENER	JÕONESTAJA	
	/		
KELDRI TREPI LÕIGE 1-1			
TÖÖ NUMBER	JÕONISE NUMBER		
0223		7-201	MUUDATUS