


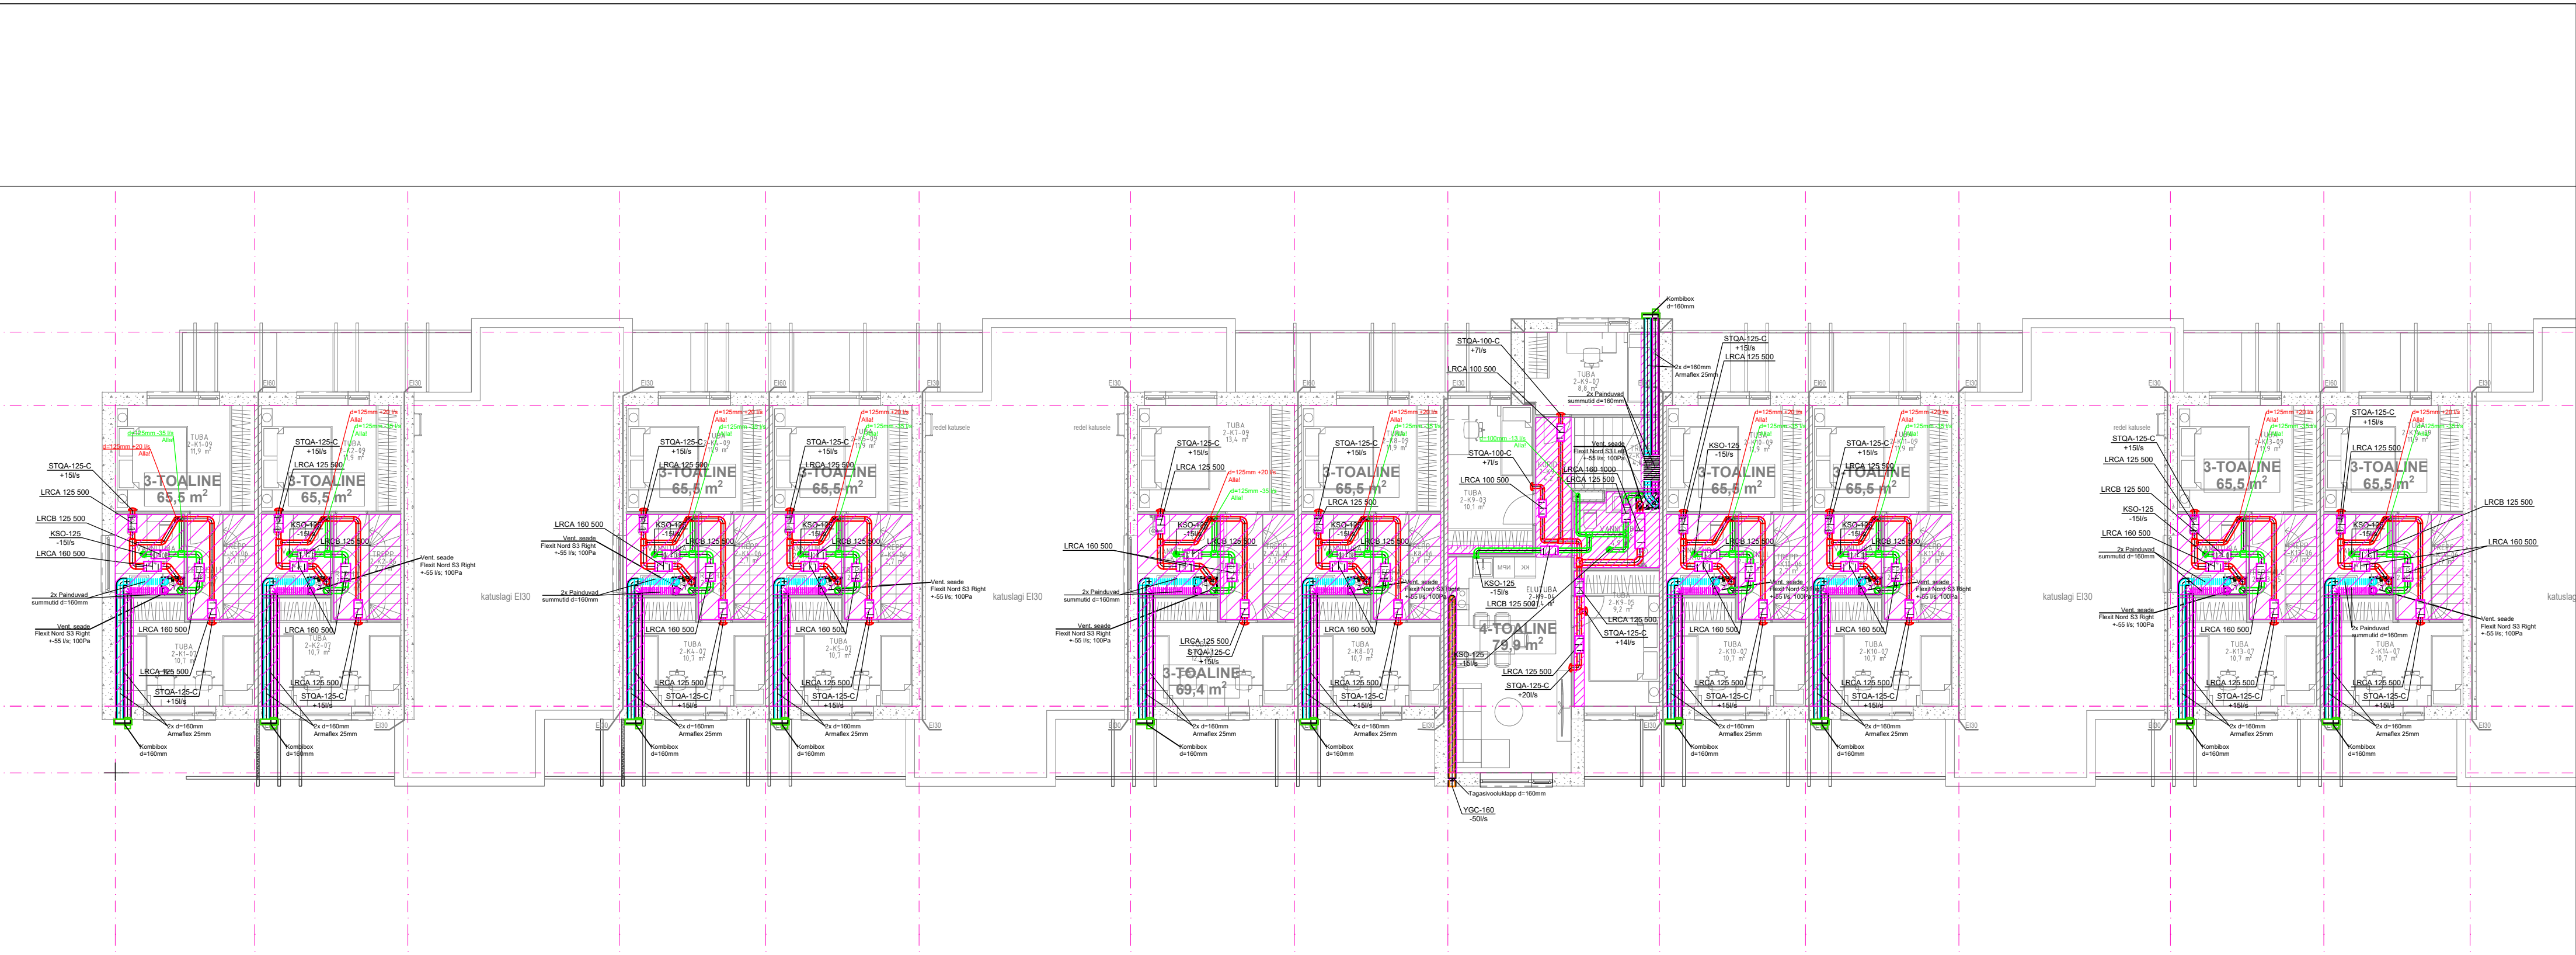

|                                                |                                                 |                                 |                               |                                                                                |                                     |
|------------------------------------------------|-------------------------------------------------|---------------------------------|-------------------------------|--------------------------------------------------------------------------------|-------------------------------------|
| Maudatus                                       |                                                 | Muutus                          |                               |                                                                                |                                     |
| Reg. koode: 12883654<br>MTR Reg. nr: EEP004493 | Projekt<br>Tartumaa, Kastre vald, Haaslava küla | Lik<br>Ventilatsioonisüsteem    | Projektor,<br>Joonise nimetus | / Altkirjastatud<br>digitaalselt /<br>/ Altkirjastatud<br>digitaalselt /<br>TP | Ver 1<br>KV-006<br>Mõõtkava<br>1:50 |
| VS Projekt                                     | 091121                                          | Ventilatsiooni plaan, 2.korrus. |                               |                                                                                |                                     |