


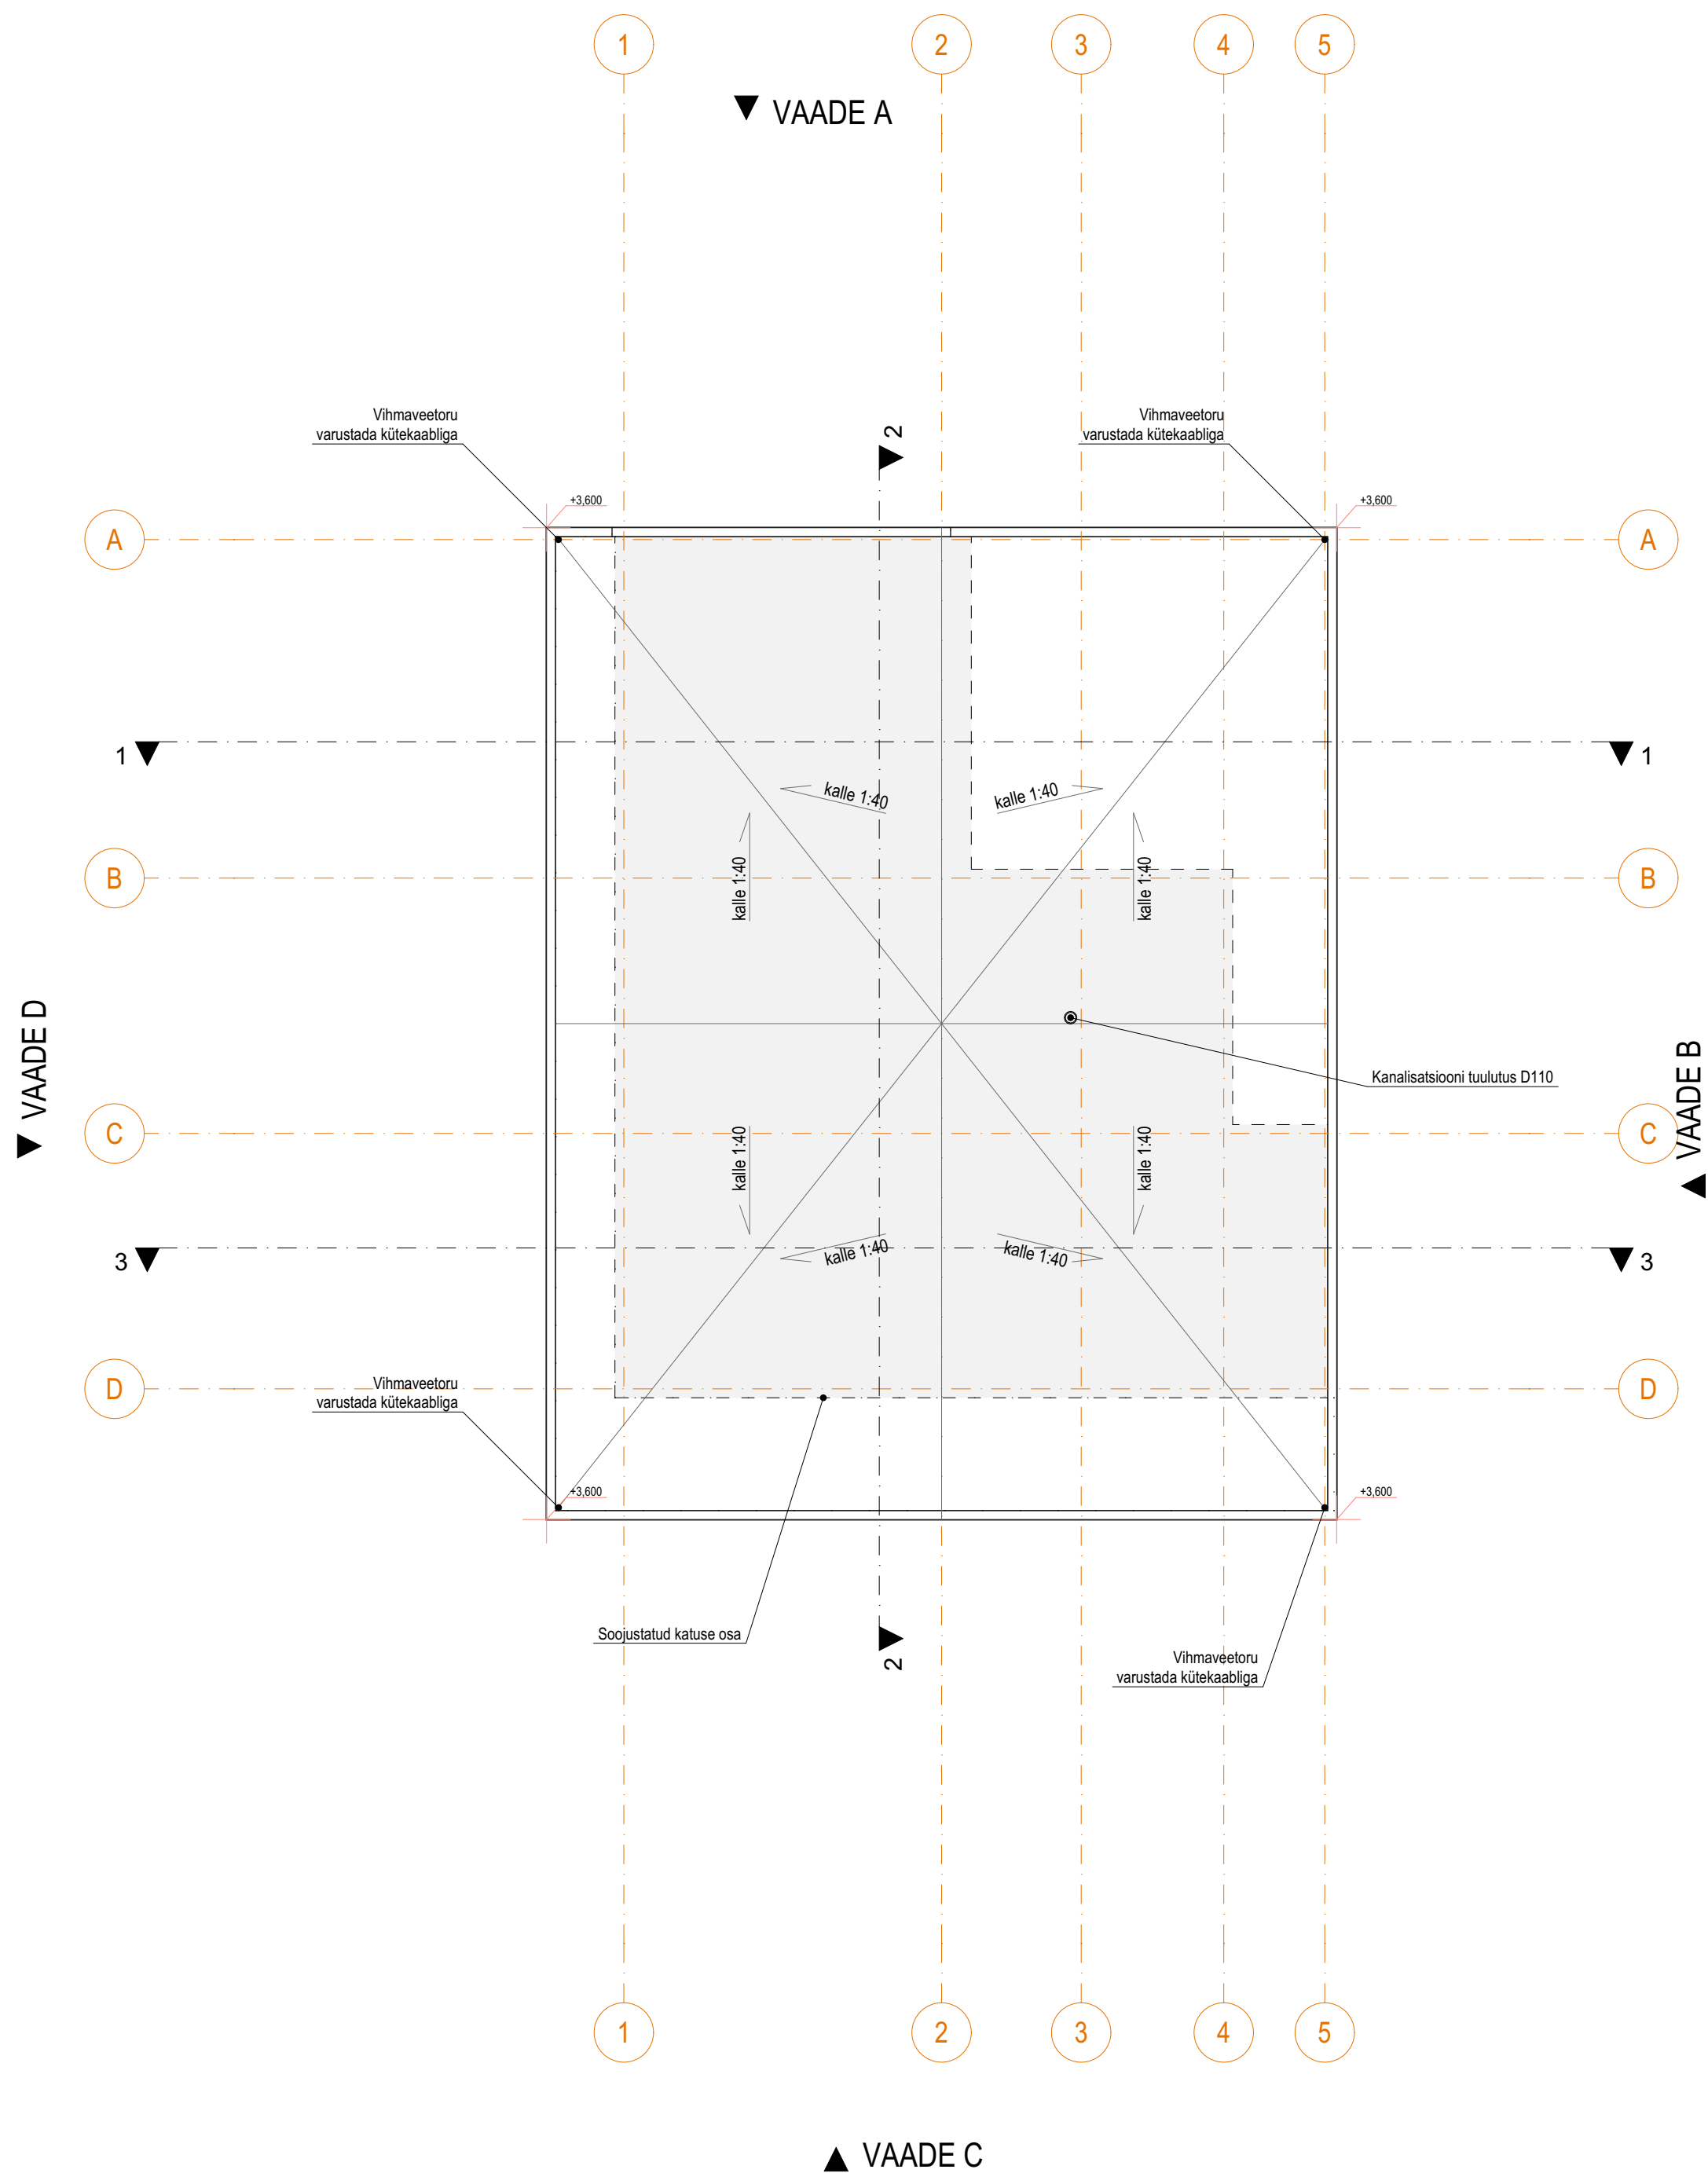

|                        |         |                                   |       |
|------------------------|---------|-----------------------------------|-------|
| Projekti nimetus       |         | Projekti staadium                 |       |
| ÜKSIKELAMU JA ABIHOONE |         | Eelprojekt                        |       |
| Aadress                |         | Tiskre küla, Harku vald, Harjumaa |       |
| Tellija                |         | Eraisik                           |       |
| Joonis                 |         | KATUSEPLAAN                       |       |
| Töö nr                 | Leht    | Kpv                               | Mööd  |
| 2508                   | AR-5-03 | 27.10.2025                        | 1:100 |