


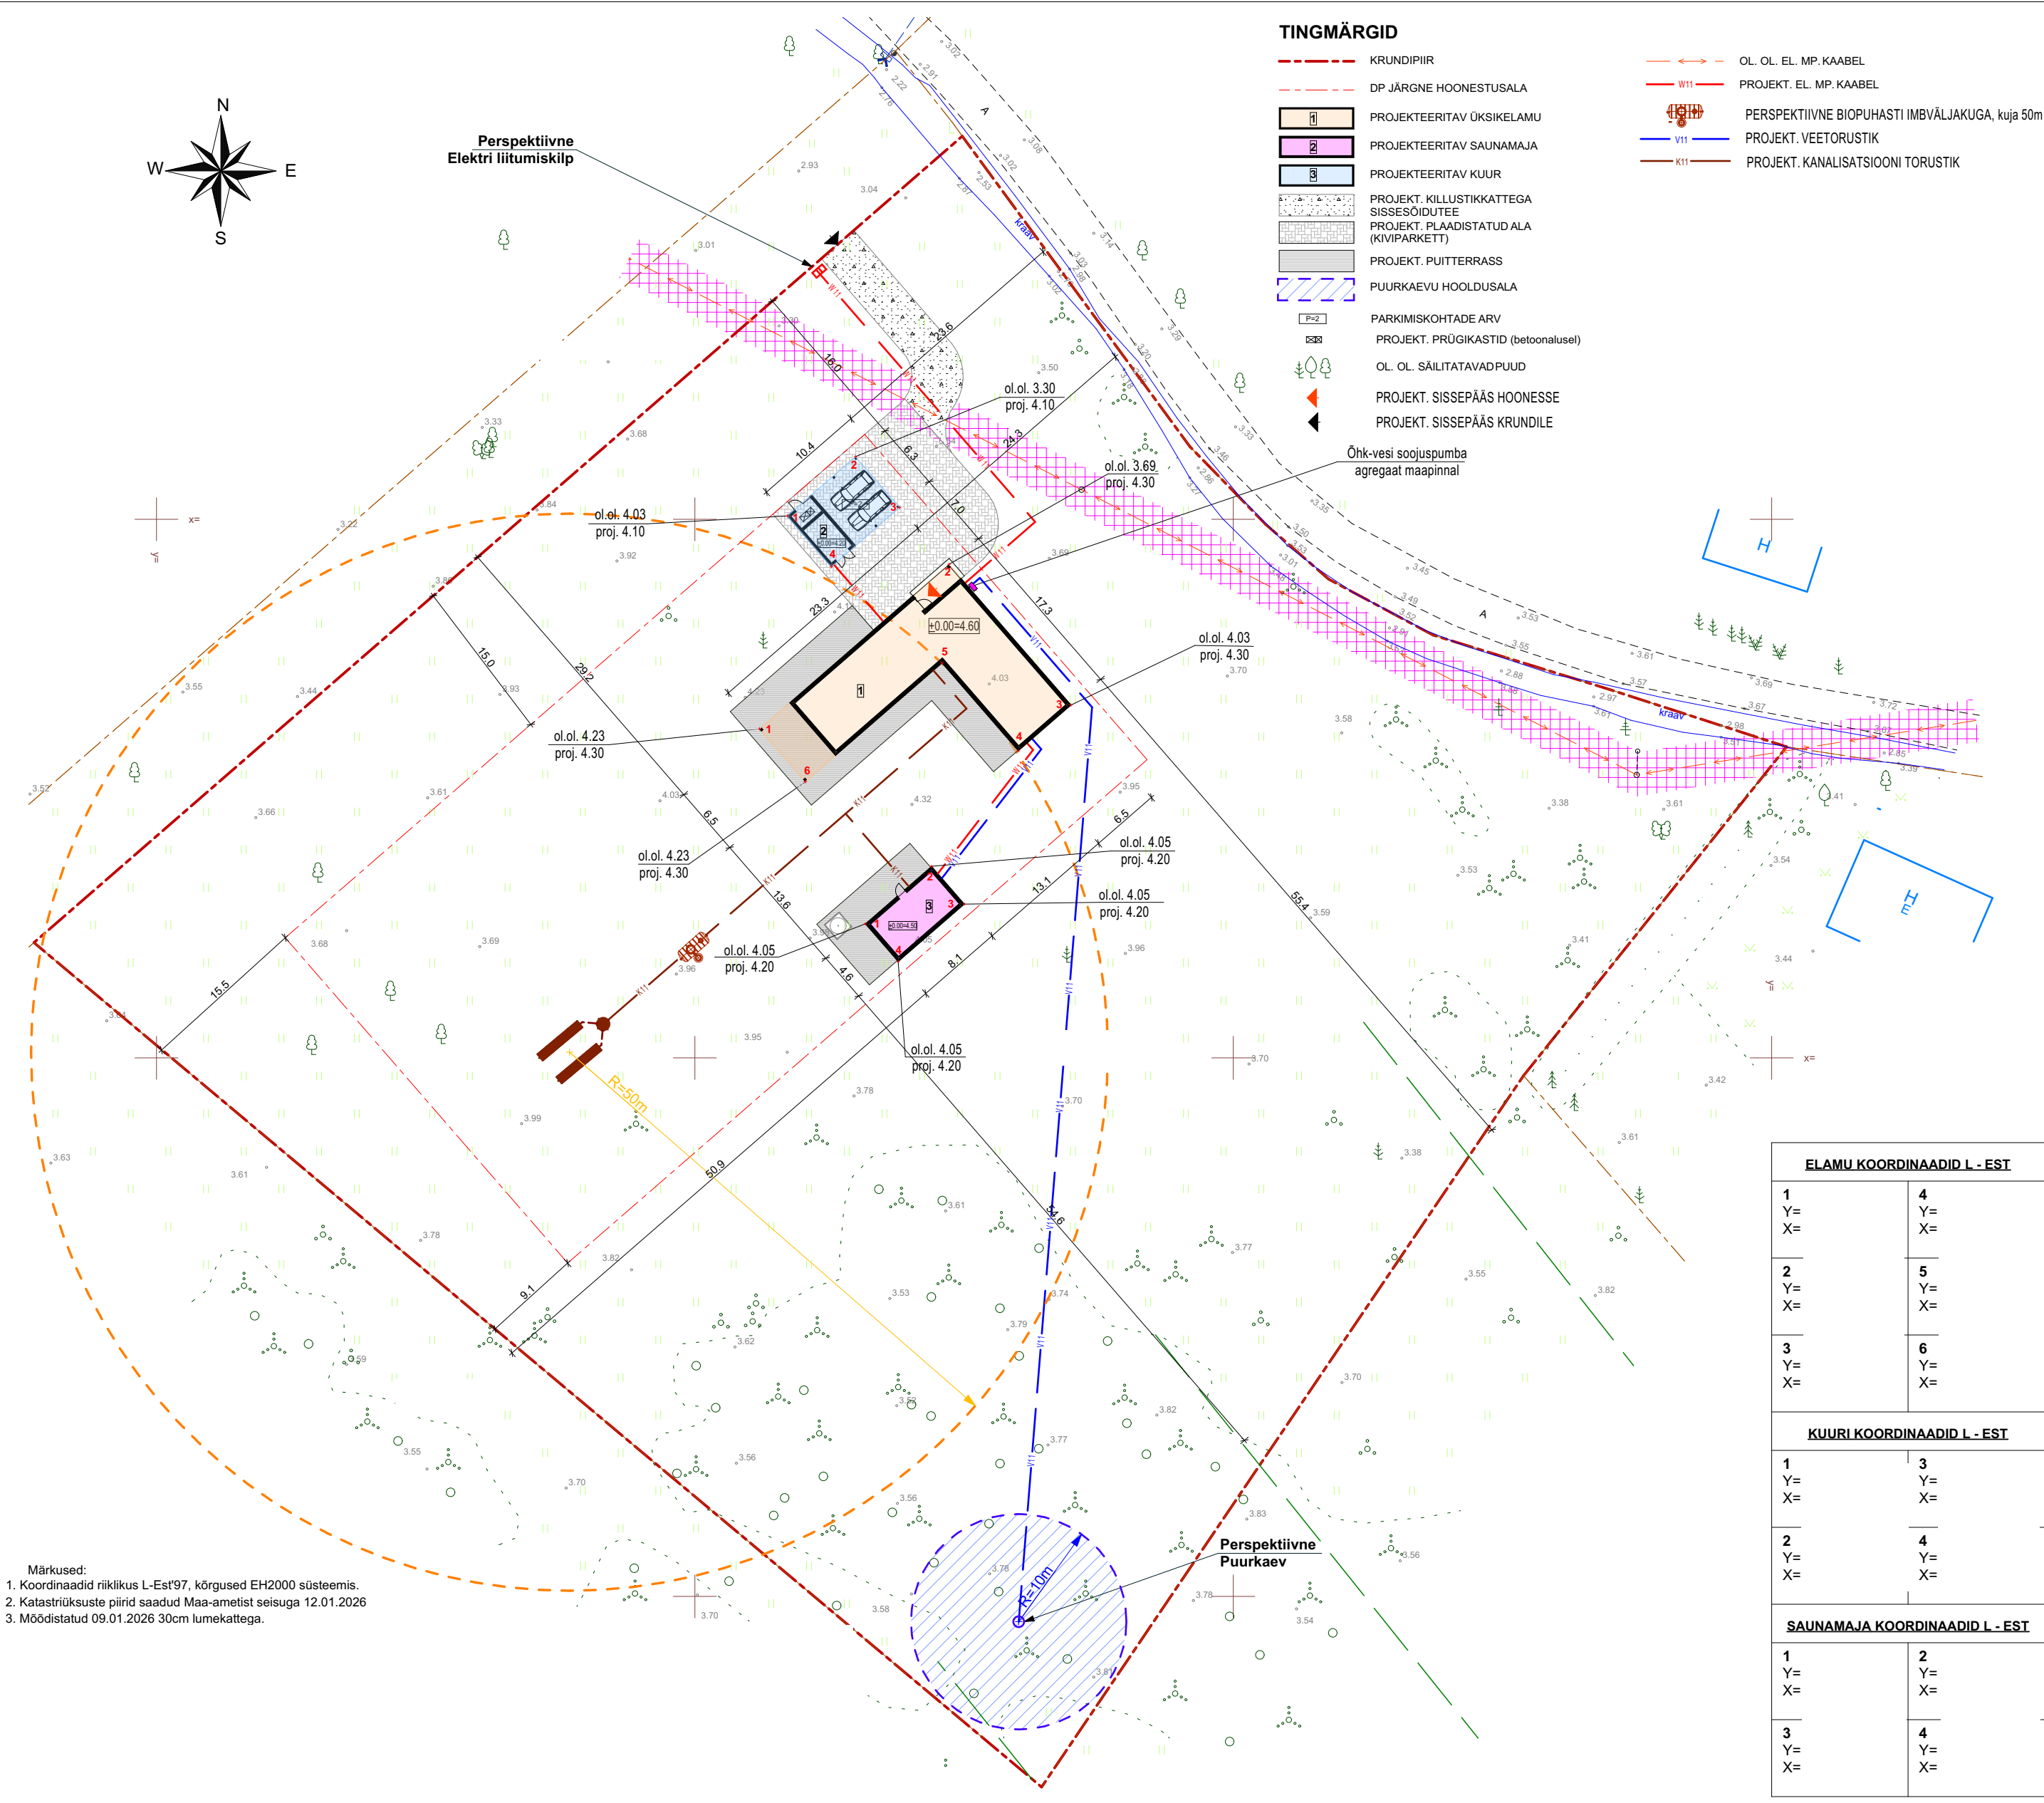

KRUNDI TEHNILISED ANDMED:

Tunnus	
Lähiaadress	
Asustusüksus	Mahu küla
Omavalitsus	Viru-Nigula vald
Maakond	Lääne-Viru maakond
Sihtotstarve	Elamumaa 100%
Pindala	11716.0 m²
Tulepüsivusklass	TP3

TEHNILISED ANDMED (PROJEKT.ÜKSIKELAMU):

EHITISEALUNE PIND	221,4 m²
NETOPIND	161,0 m²
BRUTOPIND	189,9 m²
TUBADE ARV	4
KÕETAV PIND	161,0 m²
ELURUUMIDE PIND	154,6 m²
TEHNORUUMIDE PIND	6,4 m²
KORRUSELISUS	1
HOONE MAHT	950 m³
HOONE KÕRGUS	6,8 m
HOONE ABS KÕRGUS	11,4 m
HOONE PIKKUS	23,3 m
HOONE LAIUS	17,3 m
KATUSEKALLE	42.0°
TULEPÜSIVUSKLASS	TP3

TEHNILISED ANDMED (PROJEKT.KUUR):

EHITISEALUNE PIND	52,5 m²
NETOPIND	14,0 m²
BRUTOPIND	18,7 m²
KORRUSELISUS	1
HOONE MAHT	58 m³
HOONE KÕRGUS	3,2 m
HOONE ABS KÕRGUS	7,4 m
HOONE PIKKUS	8,4 m
HOONE LAIUS	6,25 m
KATUSEKALLE	2.0°
TULEPÜSIVUSKLASS	TP3

TEHNILISED ANDMED (PROJEKT.SAUNAMAJA):

EHITISEALUNE PIND	36,0 m²
NETOPIND	27,8 m²
BRUTOPIND	36,0 m²
KÕETAV PIND	27,8 m²
KORRUSELISUS	1
HOONE MAHT	119 m³
HOONE KÕRGUS	3,4 m
HOONE ABS KÕRGUS	7,9 m
HOONE PIKKUS	8,0 m
HOONE LAIUS	4,5 m
KATUSEKALLE	2.0°
TULEPÜSIVUSKLASS	TP3

TEHNILISTE NÄITAJATE VÕRDLUSTABEL

	DP-JÄRGNE	PROJEKT.
MAX HOONE KÕRGUS	8,0 m	6,8 m
MAX HOONE KORRUSELISUS	2	2
MAX EHITISEALUNE PIND	350 m²	309,9 m² (elamu 221,4 m²)
MAX HOONETE ARV	3	3

ELAMU KOORDINAADID L - EST	
1 Y= X=	4 Y= X=
2 Y= X=	5 Y= X=
3 Y= X=	6 Y= X=
KUURI KOORDINAADID L - EST	
1 Y= X=	3 Y= X=
2 Y= X=	4 Y= X=
SAUNAMAJA KOORDINAADID L - EST	
1 Y= X=	2 Y= X=
3 Y= X=	4 Y= X=

Märkused:
1. Koordinaadid riiklikus L-Est'97, kõrgused EH2000 süsteemis.
2. Katastriüksuste piirid saadud Maa-ametist seisuga 12.01.2026
3. Mõõdistatud 09.01.2026 30cm lumekattega.

Objekt	ÜKSIKELAMU LÄÄNE-VIRU MAAKOND, VIRU-NIGULA VALD, MAHU KÜLA,
Joonis	Asendiplaan
Projekti staadium	Eelprojekt
Arhitekt	
Vastutav arhitekt	
Töö nr.	17-26
Möötkava	1:500
Kuupäev	12/05/2026
Leht	AR-4-01