


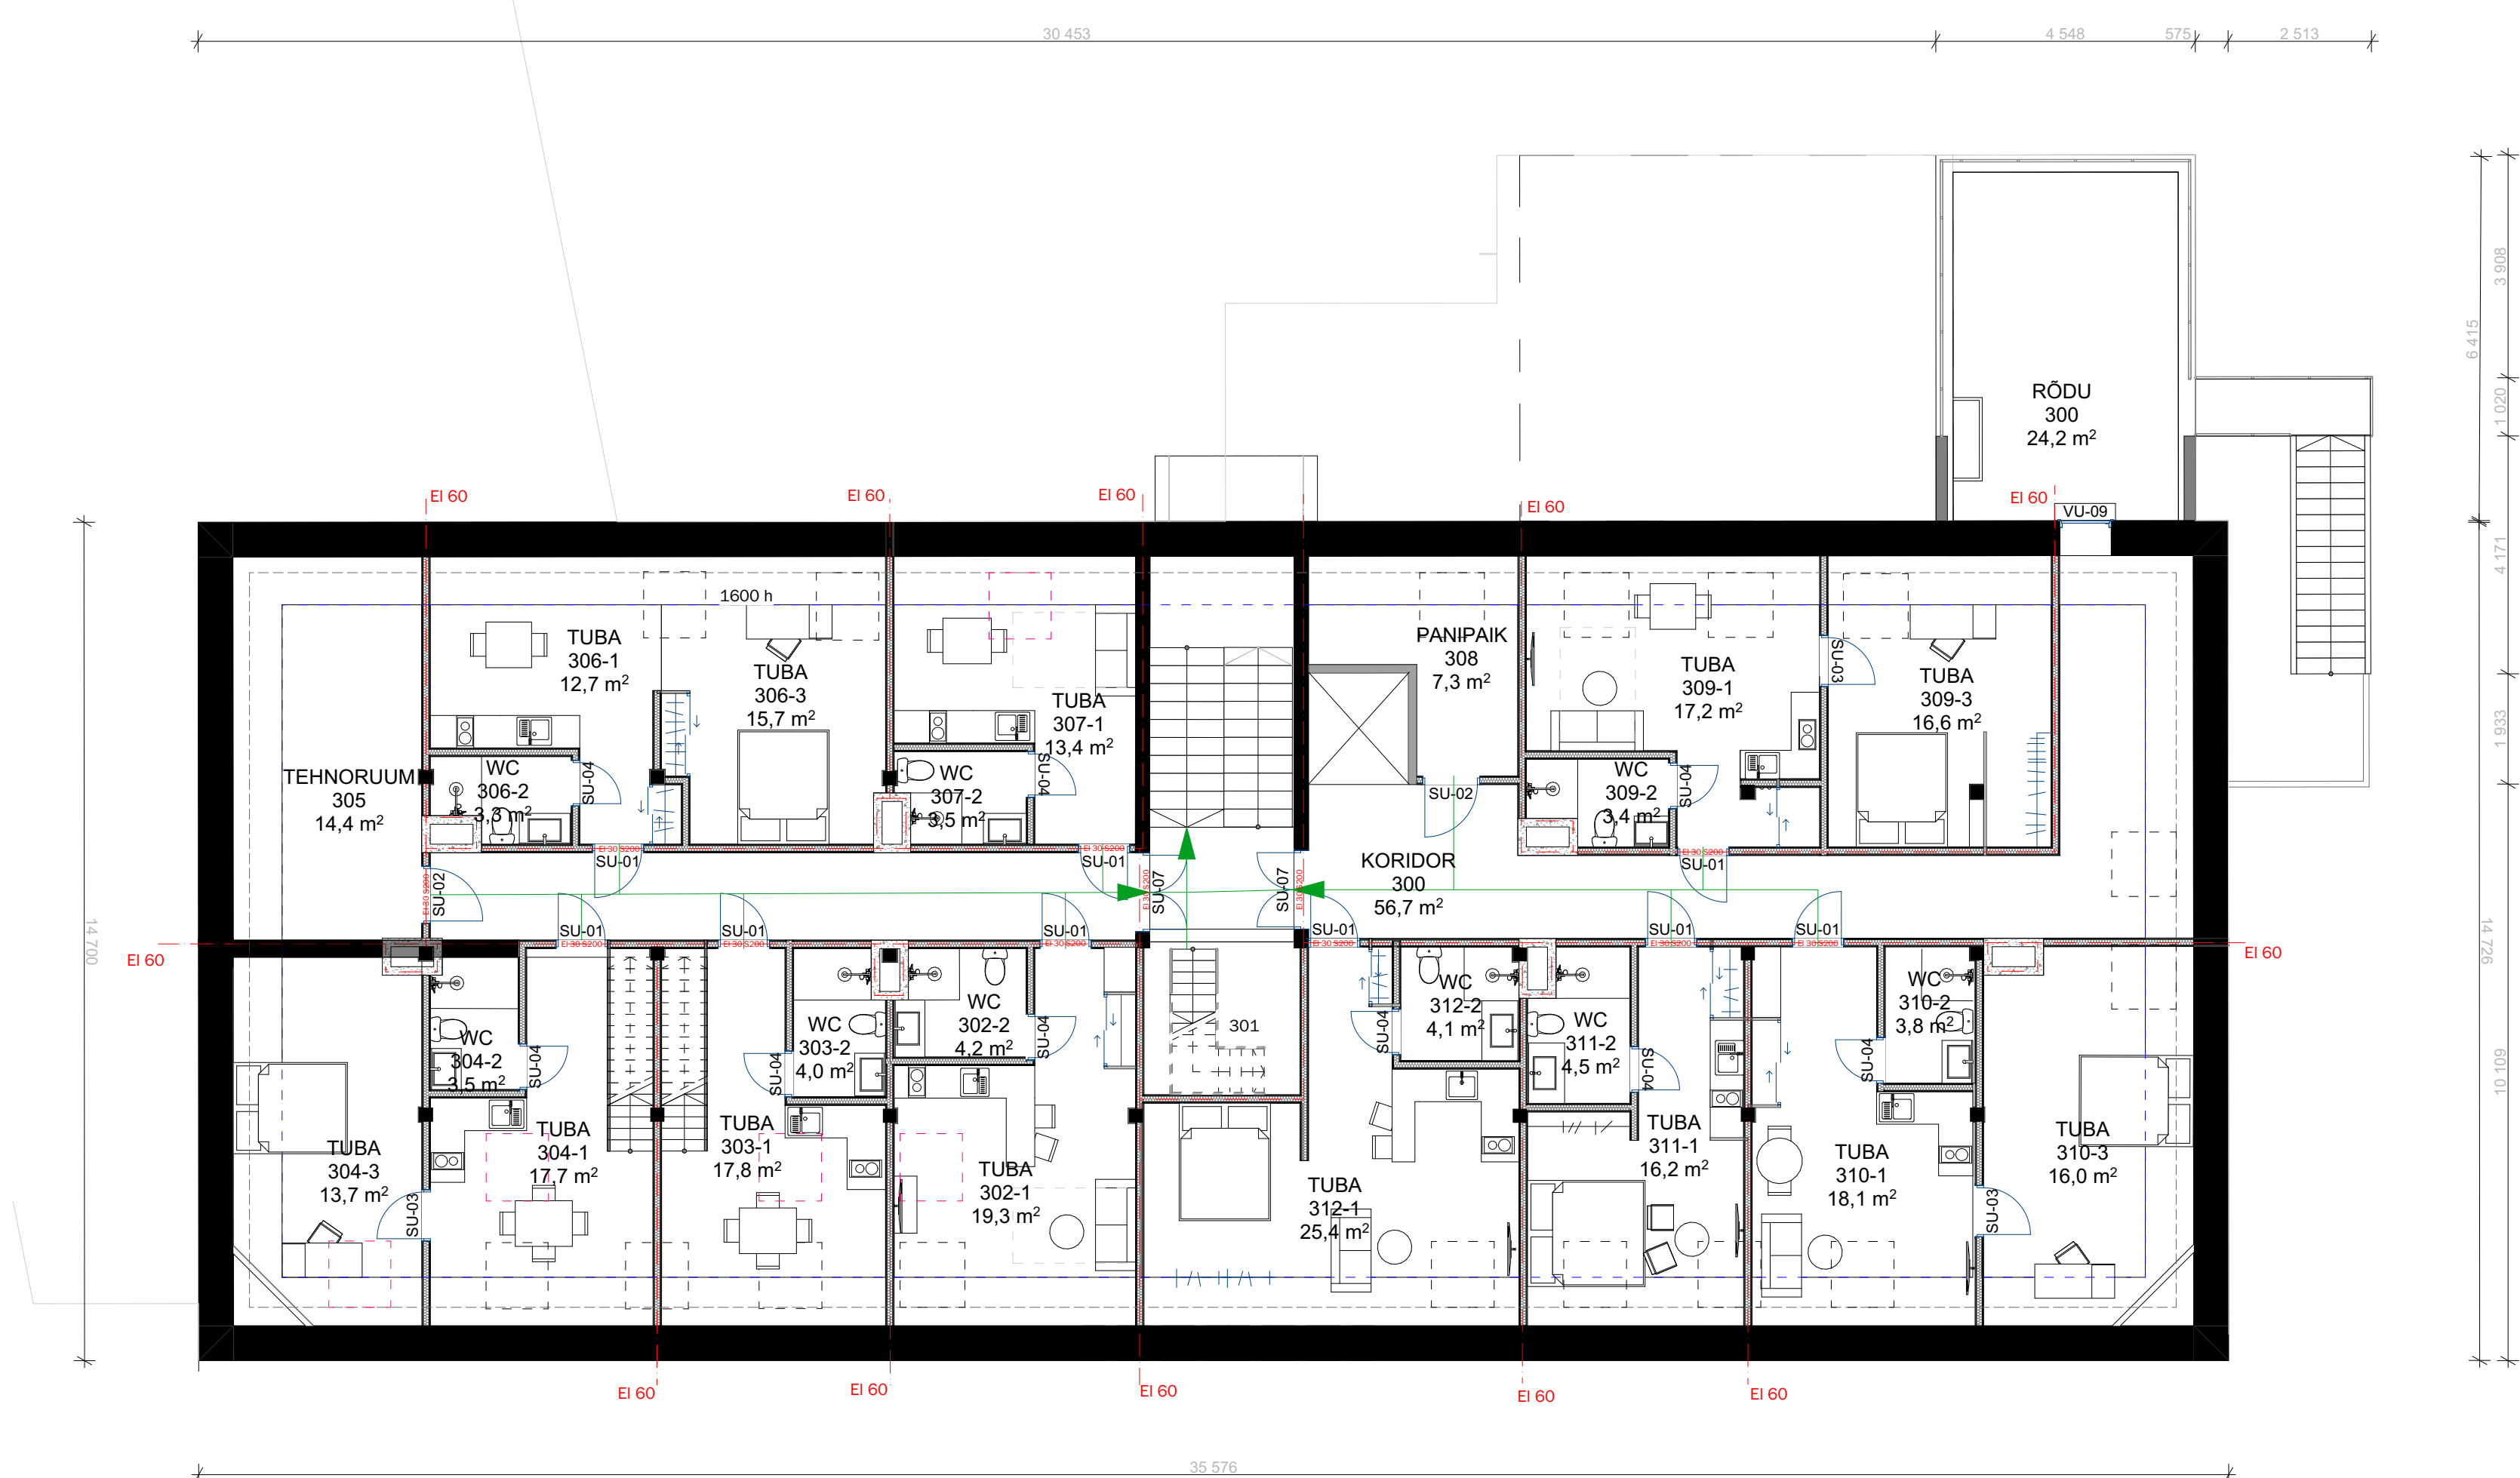

3.KORRUSE RUUMID		
NR.	NIMETUS	PINDALA
300	RÕDU	24,2
300	KORIDOR	56,7
302-1	TUBA	19,3
302-2	WC	4,2
303-1	TUBA	17,8
303-2	WC	4,0
304-1	TUBA	17,7
304-2	WC	3,5
304-3	TUBA	13,7
305	TEHNORUUM	14,4
306-1	TUBA	12,7
306-2	WC	3,3
306-3	TUBA	15,7
307-1	TUBA	13,4
307-2	WC	3,5
308	PANIPAİK	7,3
309-1	TUBA	17,2
309-2	WC	3,4
309-3	TUBA	16,6
310-1	TUBA	18,1
310-2	WC	3,8
310-3	TUBA	16,0
311-1	TUBA	16,2
311-2	WC	4,5
312-1	TUBA	25,4
312-2	WC	4,1
		356,7 m²

- olemasolevad seinad
- projekteeritud seinad
- projekteeritud seinad
- projekteeritud seinad

MÄRKUSED:

01. Arhitektuur-ehitusliku projekteerimistööde aluseks on võetud Tellija poolne lähteülesanne.
02. Ehitustööd peavad toimuma arhitektuur-ehitusliku põhi- või tööprojekti järgi ning arhitektuur-ehitusliku osa projekti ehitamisel koos EK-osa (ehituskonstruktiivse osa) ning eriosade projektidega - VV-osa (elektrotehniline osa), VP-osa (vertikaalplaneerimise osa), VK-osa (veevarustuse ja kanalisatsiooni osa), KV-osa (küttesüsteemide ja ventilatsiooni osa), EL-osa (elektrotehniline osa), EN-osa (põrkivoolu ja automaatika osa), ja siseviimistlustabeli/- plaaniga ja/või sisekujundusprojektiga.
03. Kõik ehitamisega seotud muudatused konstruktsioonide, mõõtude, materjalide, viimistluse, avatüüpide, pilette, detailide jne osas kooskõlastada autorijäreleva käigus kõigepaati Projekteerijaga ja sise Tellijaga.
04. Enne uste, akende, pilette, detailide ja muude sarnaste konstruktsioonide valmistamist kontrollida eelnevalt avade ja karkassi tegelikke mõõtmeid, avanemissuundasid ja kogust.
05. Kavatsetava hoone esimese korruse tasapind on ±0.00, välisplavvormide kalded ja horisontaaltasapinnad täpsustatakse vajadusel krundi vertikaalplaneerimise ja heakorrasustööde käigus.
06. Kõikide materjalide ja ehitustööde kvaliteet peab vastama EV-s kehtivate seadusandlike aktide järgi kehtestatud nõuetele ja olema kooskõlas hea ehitustavaga.
07. Ehitustööde kvaliteet peab vastama RYL nõuetele.
08. Konstruktiivne lahendus täpsustatud Ehituskonstruktsiooni osa tööprojekti.
09. Kui projektis pole öeldud teisiti, tuleb kõikide ehitustoodete kasutamisel lähtuda tootajapoolsetest paigaldamis- ja kasutamishüviest ning tootajapoolsete sõlmede tüüplahendustest.
10. Kõik sarnased sõlmed lahendada analoogselt näitega.
11. Seinte viimistluses erinevuste tekkimisel lähtuda Sisearhitektuurse projektiga antud lahendustest.
12. Kõik vundamenti läbivad kommunikatsioonid tuleb hoolikalt hermeetiseerida ja paigaldada nõuetele vastav ventilatsioon, millega tagatakse normidele vastav radoonitase hoones.